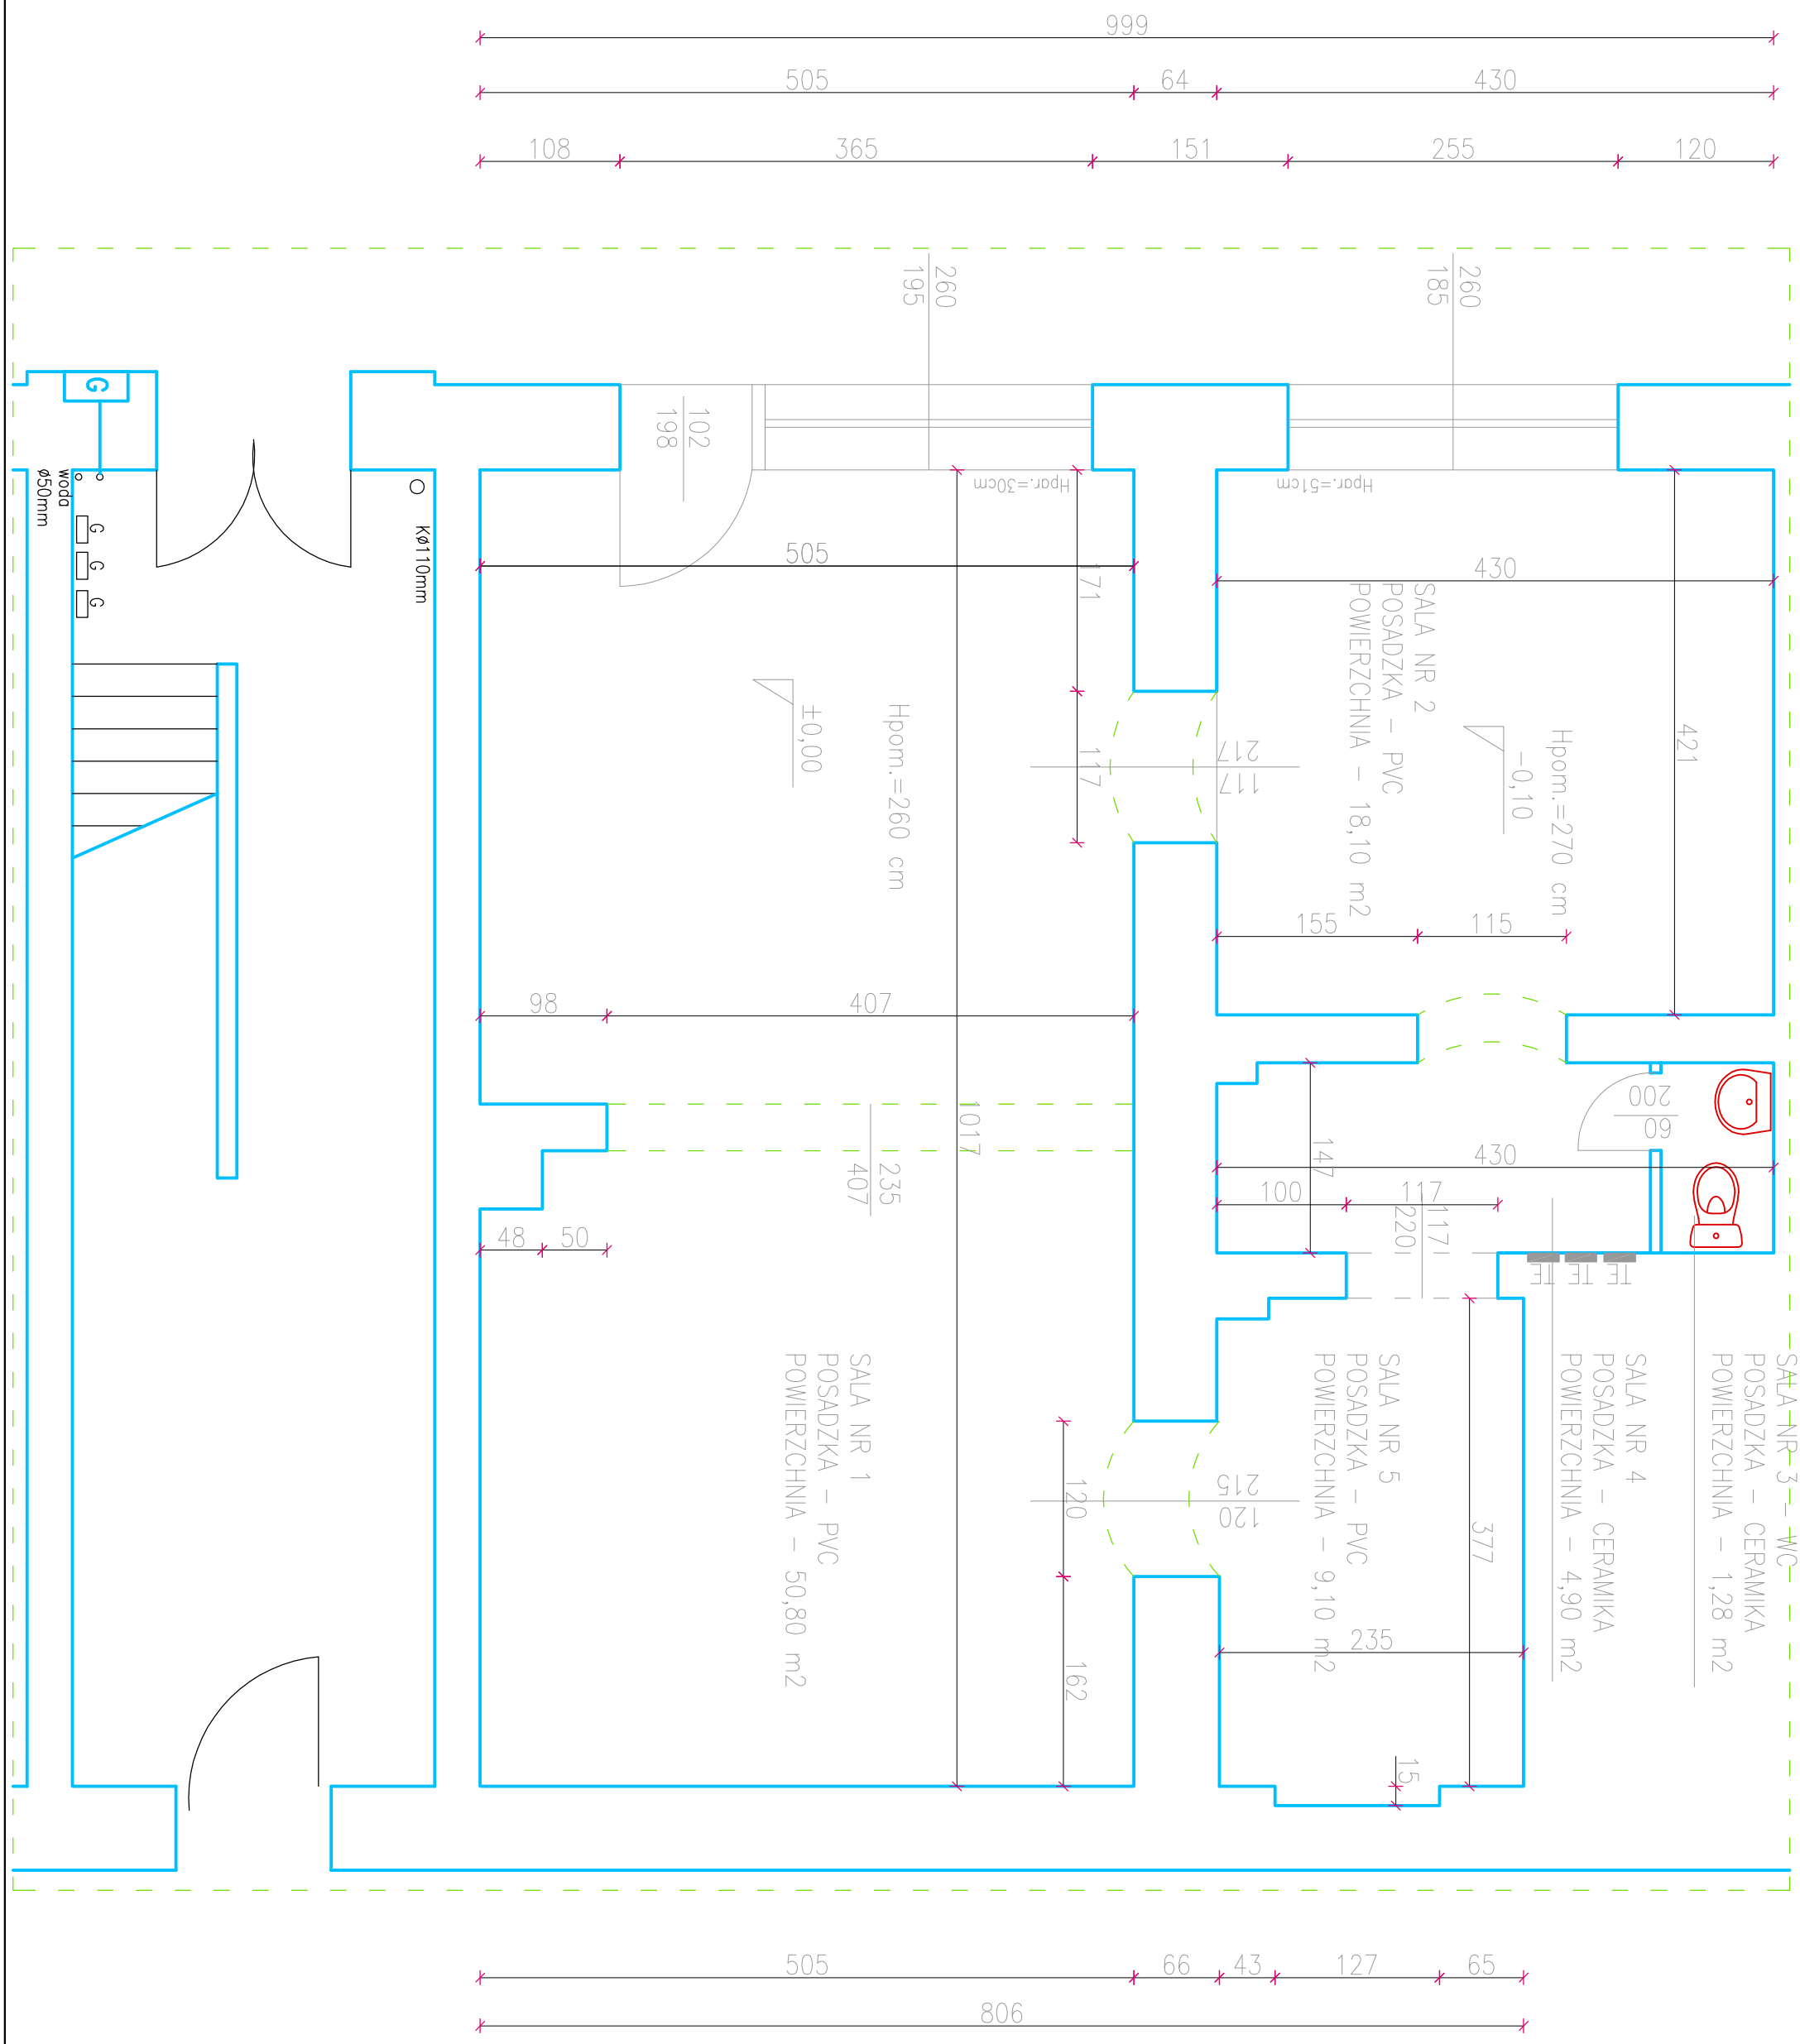

Biuro Realizacji Inwestycji
inż. Sławomir Sobusiak
ul. Plac Zwycięstwa 6/1
58-330 Jedlina-Zdrój

Projektant:	mgr inż. Piotr Rajca	NBGP.V 7342/3/75/98		Data: 07.2012r.
Asystent:	inż. Sławomir Sobusiak	26/DOŚ/03		Stadium: INWENTARYZACJA
Temat:	REMONT I MODERNIZACJA POMIESZCZENIA ŚWIETLICY SRODOWISKOWEJ PRZY UL. SZKOLNEJ 2 W BOGUSZOWIE-GORCACH			Skala: 1:50
Inwestor:	Gmina Boguszów Gorce Plac Odrodzenia 1 58-370 Boguszów-Gorce			
Tytuł rys.:	RZUT - INWENTARYZACJA			Nr rys.: 1/B

Zastrzega się wszelkie prawa wynikajace z Ustawy o prawie autorskim. Rysunek niniejszy nie może być w całości lub w części przerysowany, uzupełniony lub odstąpiony komukolwiek, bez pisemnej zgody firmy projektowej