


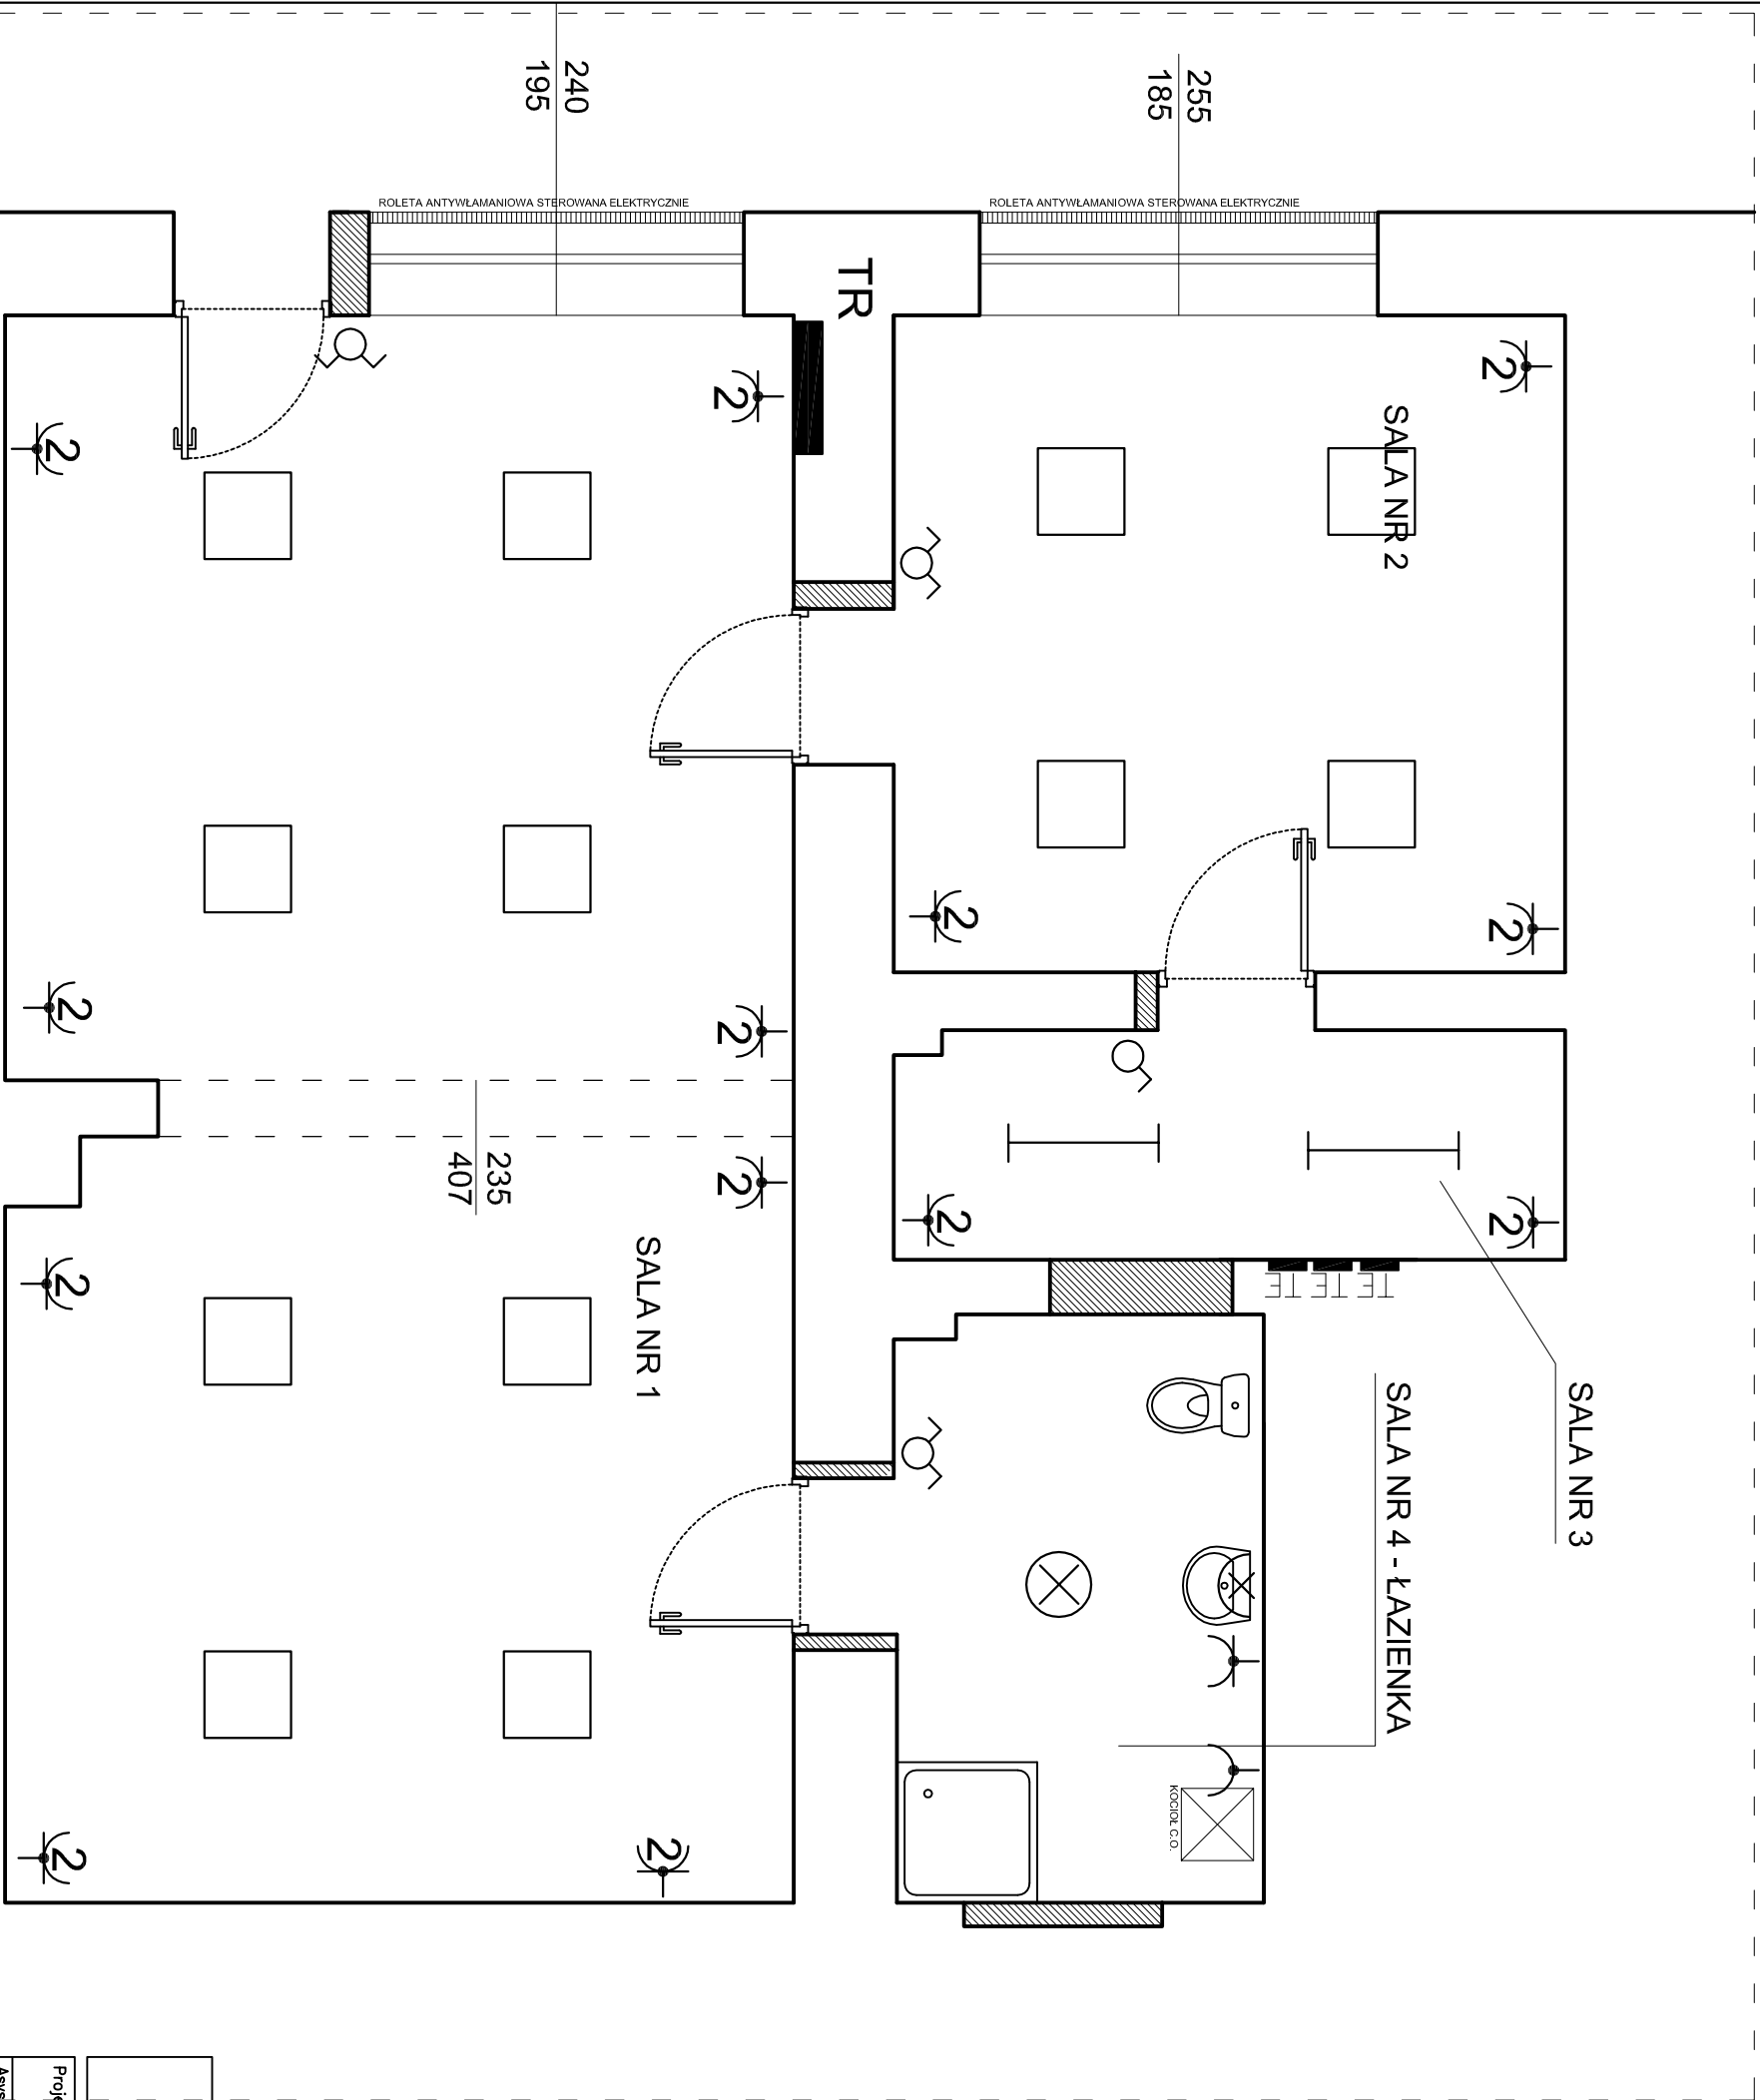

LEGENDA

	Tablica rozdzielcza świetlicy
	Oświetlenie rastrowe 4x18W
	Oświetlenie kinkietowe
	Oświetlenie żarowe hermetyczne
	Oświetlenie świetłówkowe 2x36W
	Gniazdo wtykowe podwójne 16A/250V 2p+z IP44
	Gniazdo wtykowe pojedyncze 16A/250V 2p+z IP44
	Wyłącznik jednobiegunowy 10A/250V IP20
	Wyłącznik świecznikowy 10A/250V IP20

		Biurow Redizacji Inwestycji inż. Sławomir Sobusiak ul. Plac Zwycięstwa 6/1 58-330 Jedlina-Zdrój	
Projektant:	Bogusław Ligowski	UAN V-1/3/199/99	Data: 07.2012r.
Asystent:			Stadium: PW
Temat:		RENT I MODERNIZACJA POMIESZCZENIA ŚWIELCY ŚRODOWISKOWEJ PRZY UL. SZKOLNEJ 2 W BOGUSZOWIE-GÓRCACH	
Inwestor:		Gmina Boguszków Gorce Plac Odrodzenia 1 58-370 Boguszków-Gorce	
Skala:		1:50	
Nr rys.:		E-01	
Zastrzego się wszelkie prawa wynikające z Ustawy o prawie autorskim. Ryzyknie niniejszy nie może być w całości lub w części przekazywany, uzupełniany lub odczytany komputernie, bez pisemnej zgody firmy projektowej.			