


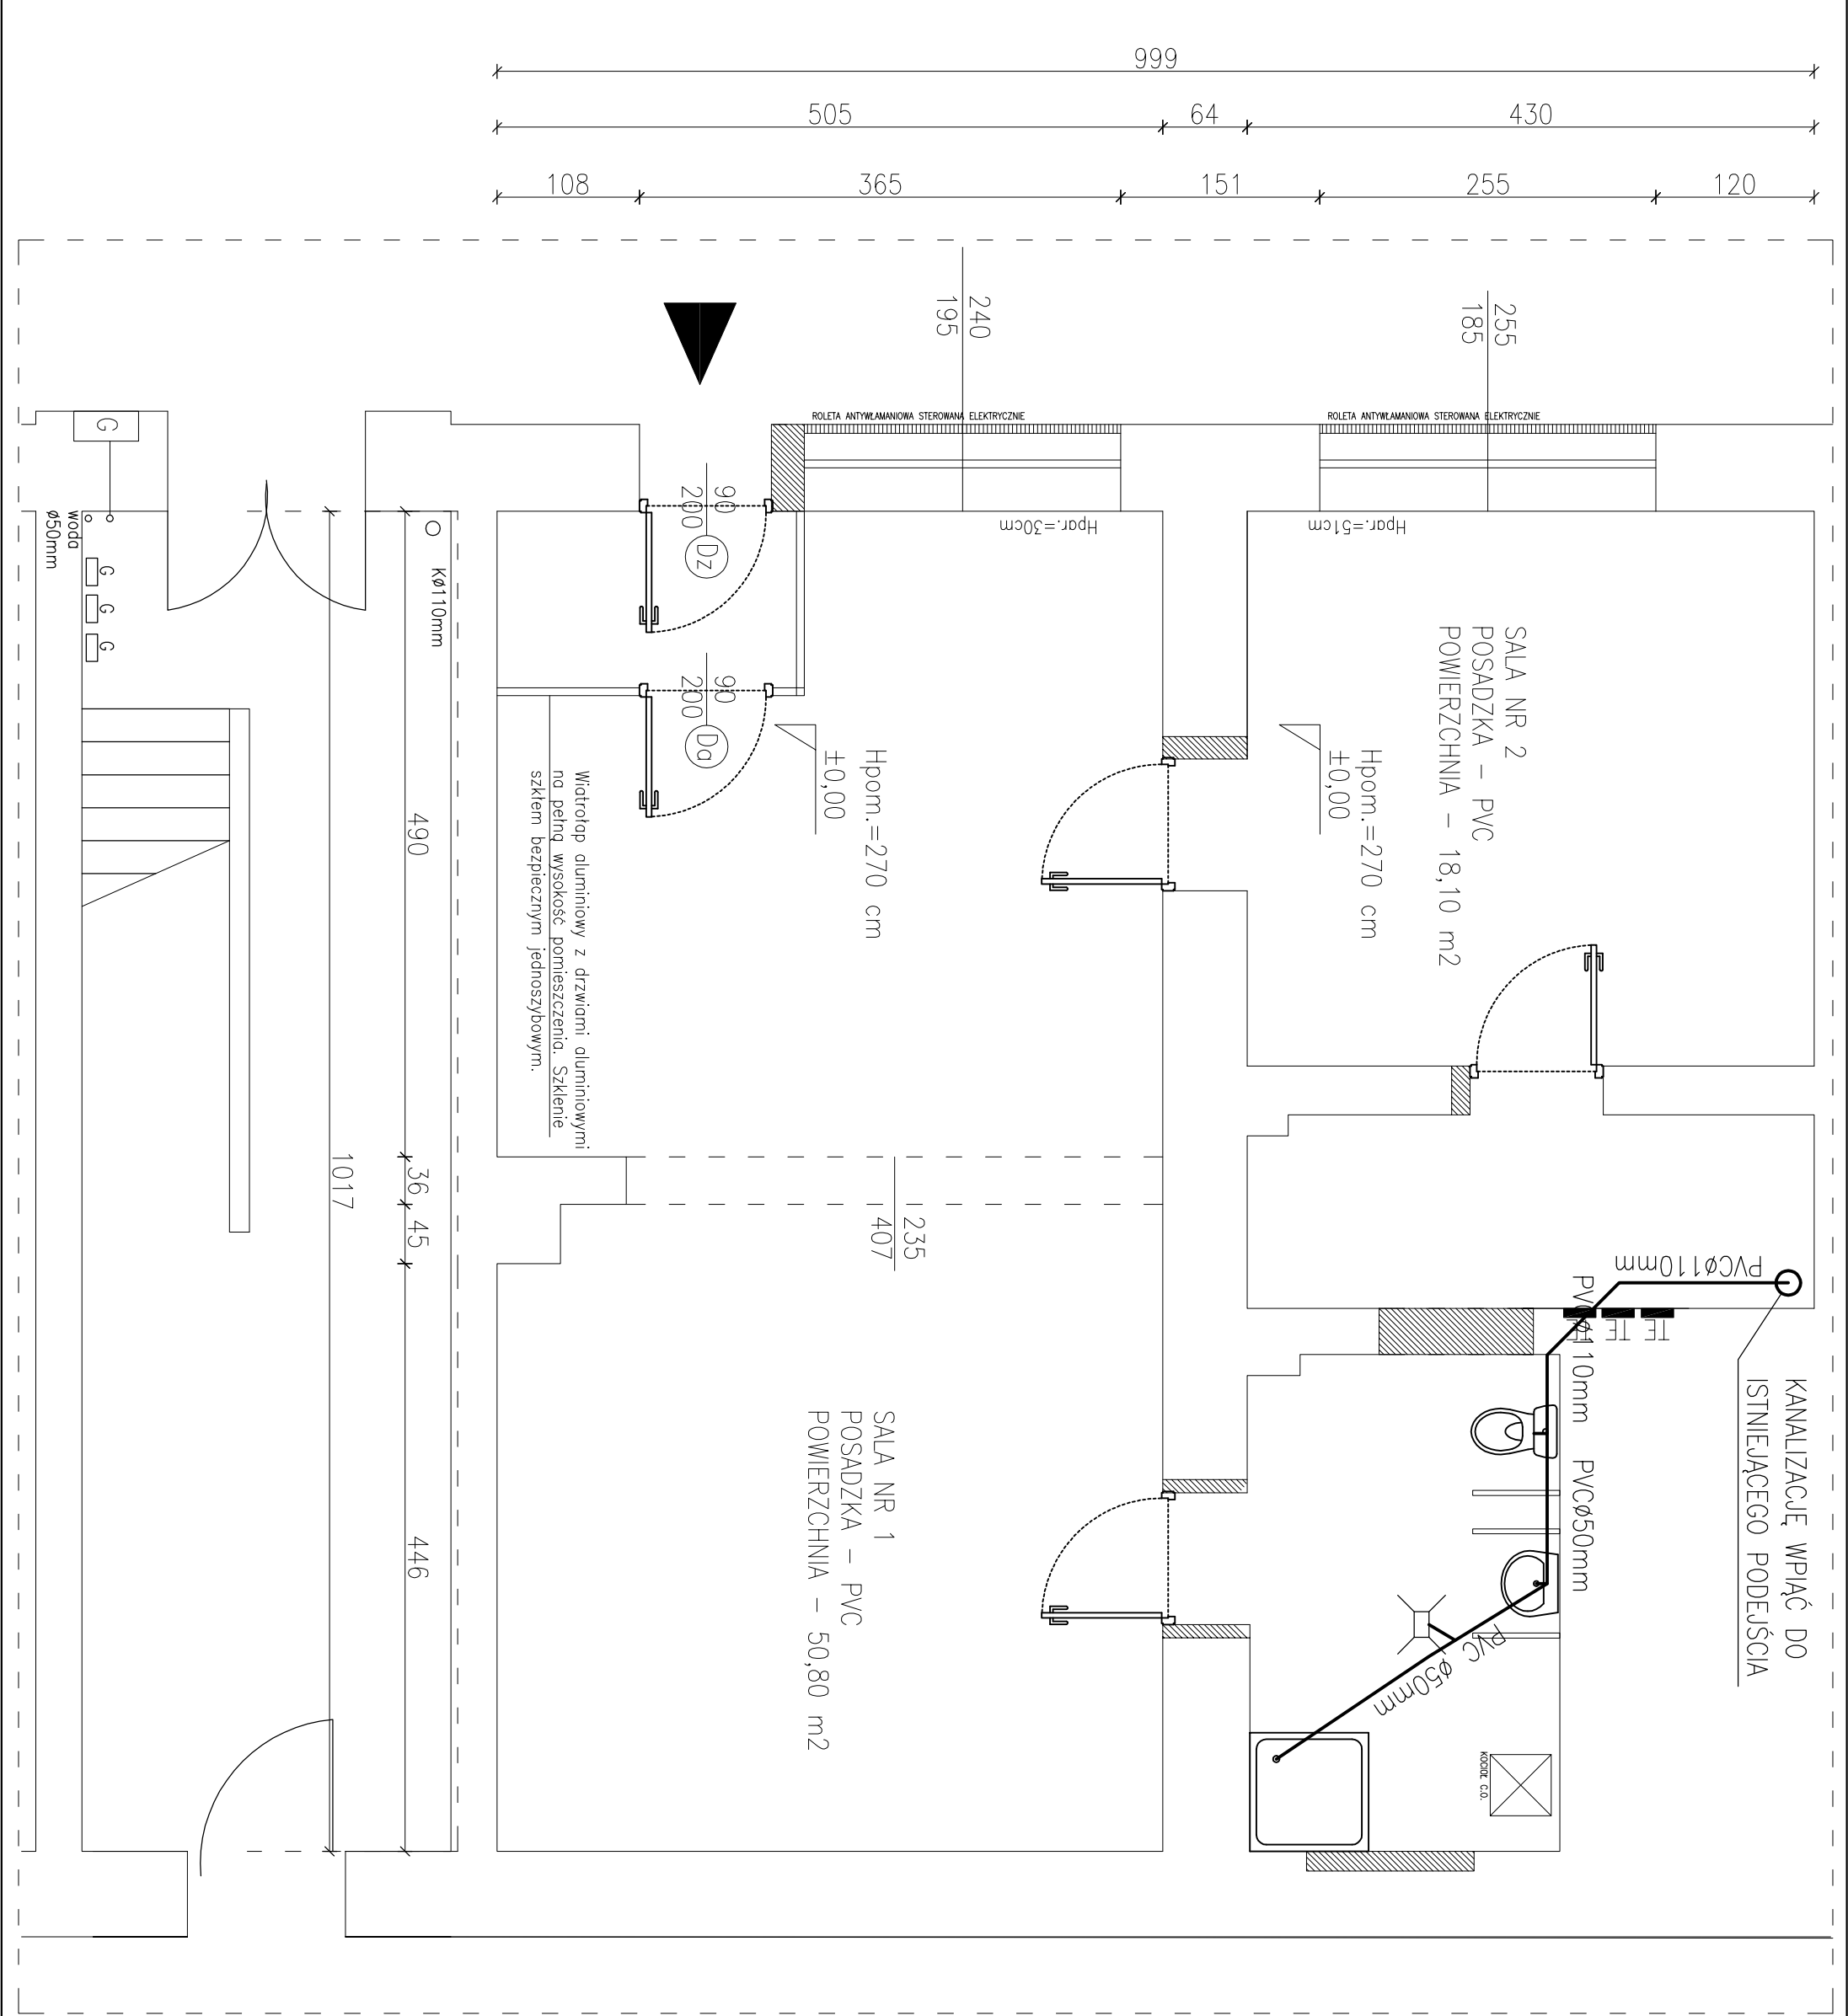

		Biuro Realizacji Inwestycji	
		inż. Sławomir Sobusiak ul. Plac Zwycięstwa 6/1 58-330 Jedlina-Zdrój	
Projektant:	mgr inż. Ewa Agata Nowak	135/02/DUW	Data: 07.2012r.
Asystent:	mgr inż. Tomasz Nowak		
Asystent:	inż. Marcin Dunowski		Stadium: PW
Temat:	REMONT I MODERNIZACJA POMIESZCZENIA ŚWIETLICY ŚRODOWISKOWEJ PRZY UL. SZKOLNEJ 2 W BOGUSZOWIE-GORCACH		Skala: 1:50
Inwestor:	Gmina Boguszów Gorce Plac Odrodzenia 1 58-370 Boguszów-Gorce		
Tytuł rys.:	RZUT POMIESZCZEŃ – INSTALACJA KAN. SANITARNEJ		Nr rys.: 4/IS
Zastrzega się wszelkie prawa wynikające z Ustawy o prawie autorskim. Rysunek niniejszy nie może być w całości lub w części przerysowany, uzupełniony lub odstąpiony komukolwiek, bez pisemnej zgody firmy projektowej			