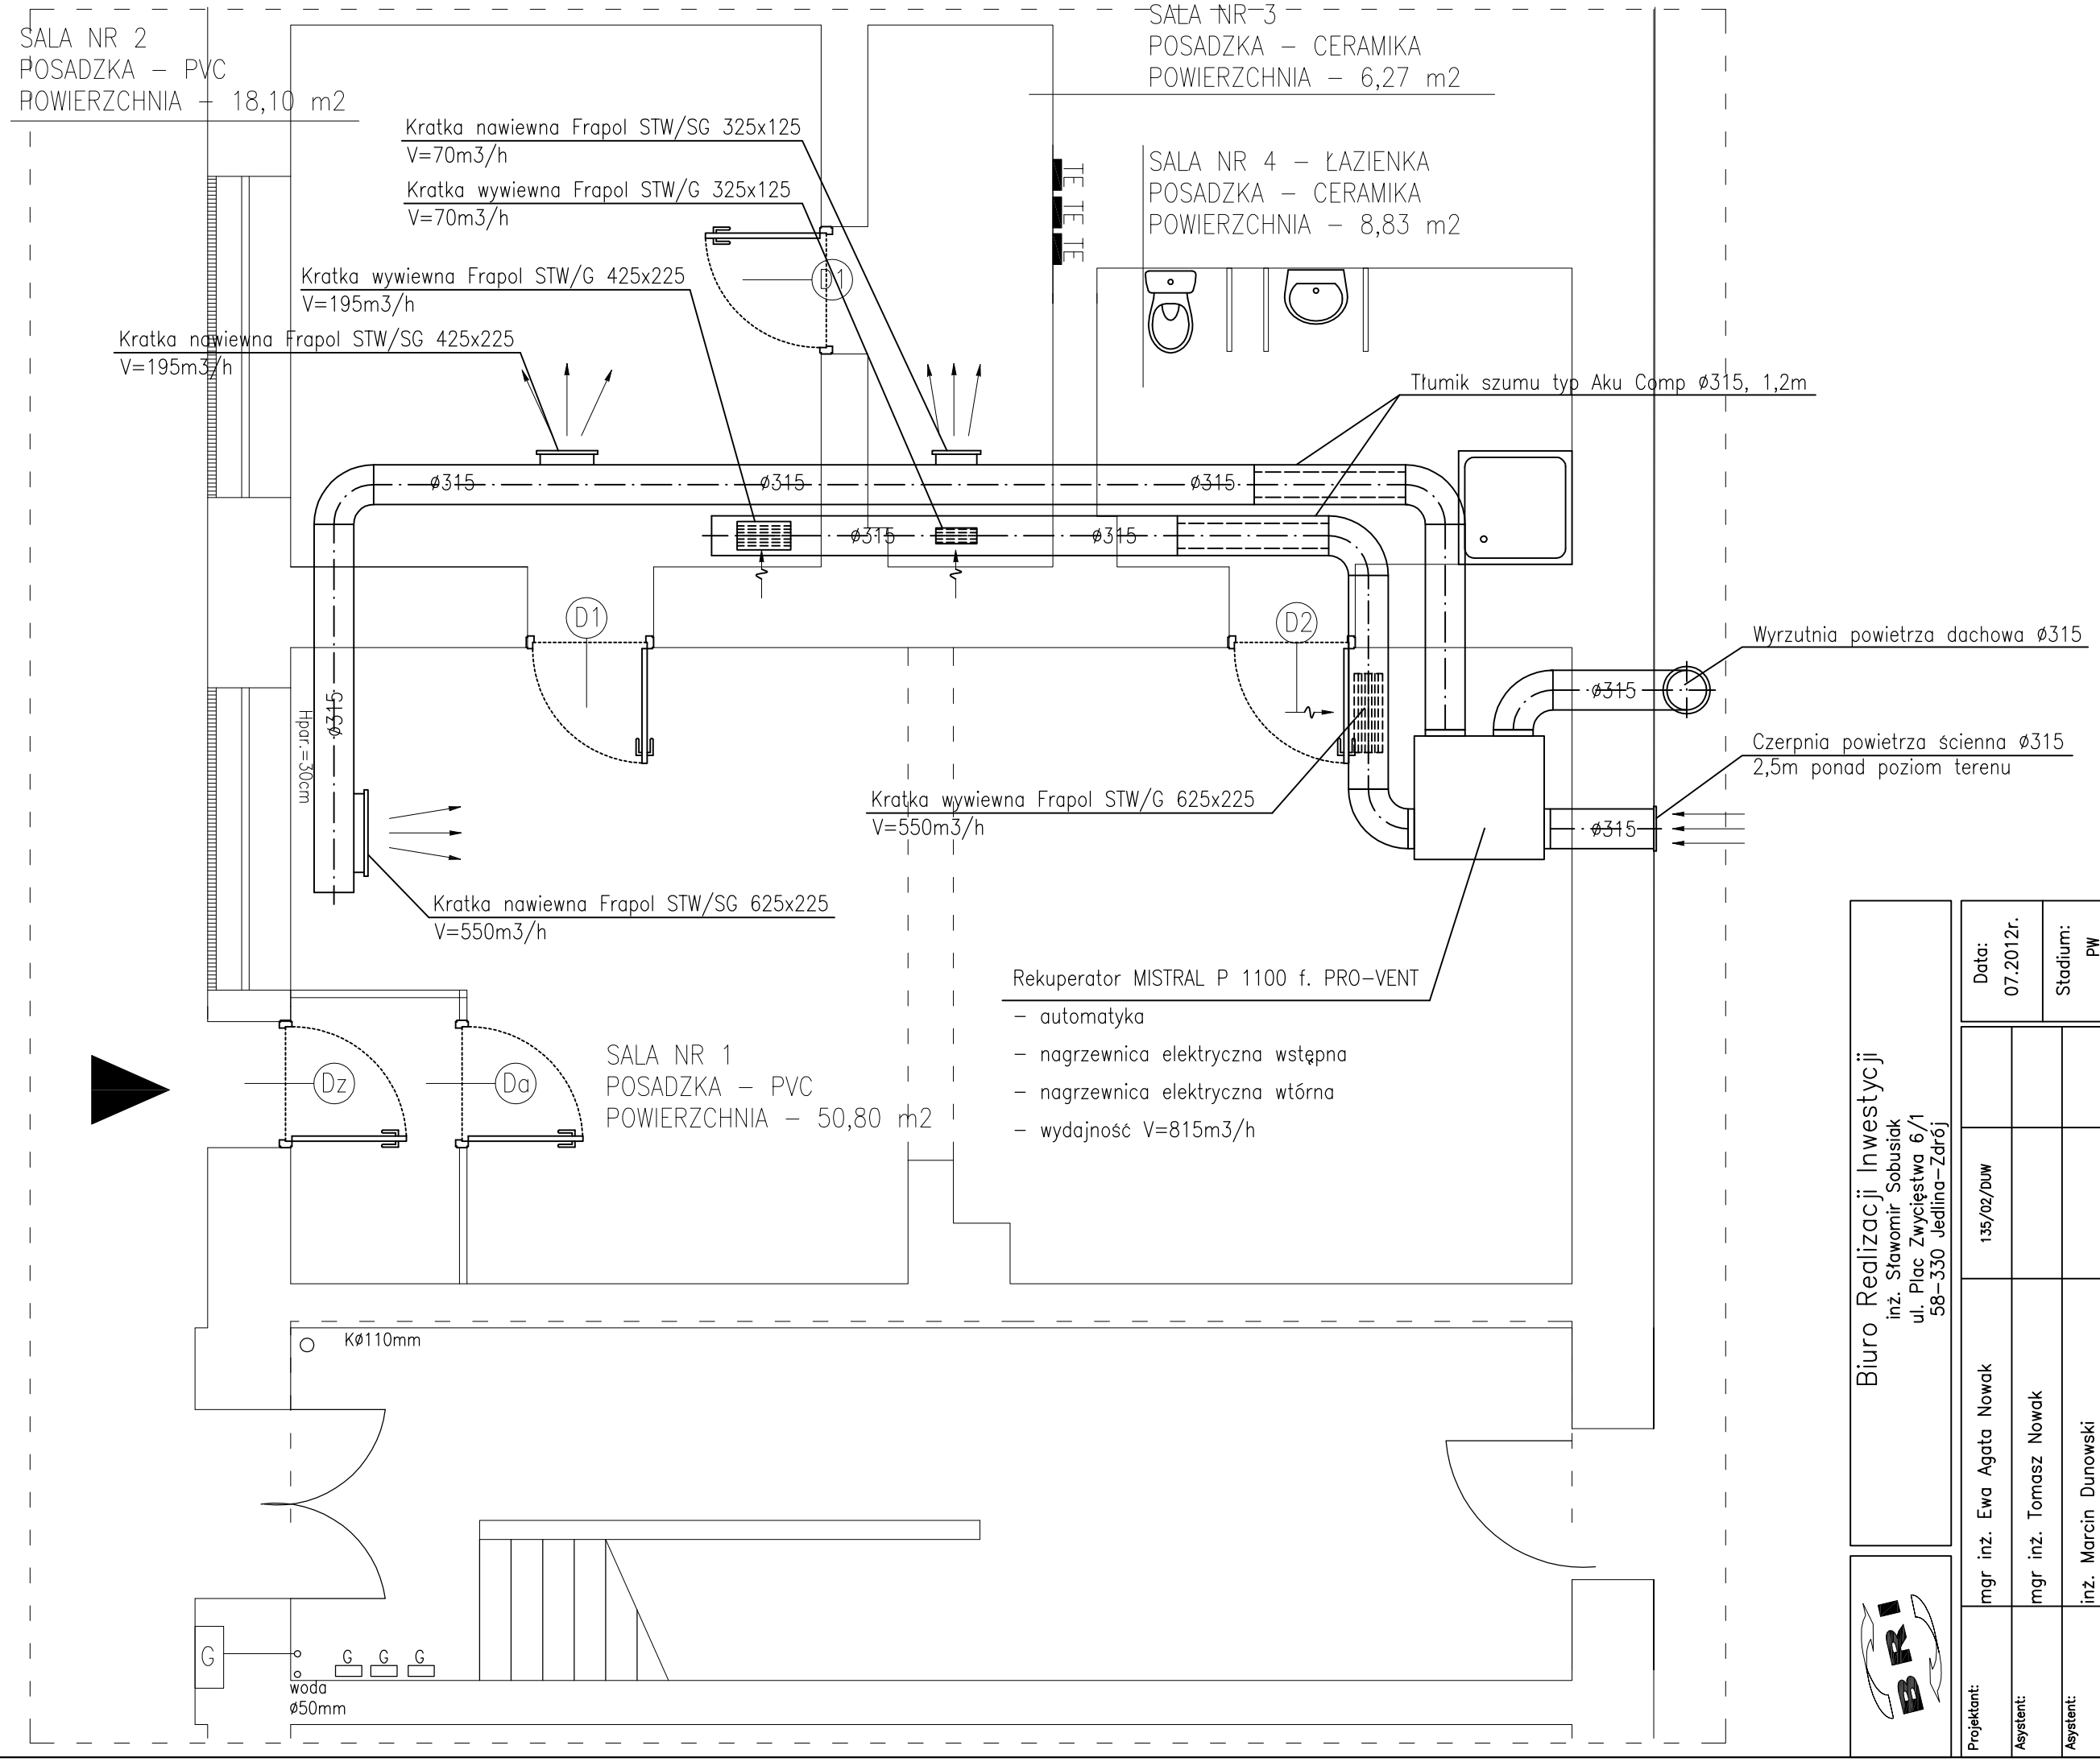

Biuro Realizacji Inwestycji
inż. Sławomir Sobusiak
ul. Plac Zwycięstwa 6/1
58-330 Jedlina-Zdrój

Projektant:	mgr inż. Ewa Agata Nowak	135/02/DUW	
Asystent:	mgr inż. Tomasz Nowak		
Asystent:	inż. Marcin Dunowski		
Temat:	REMONT I MODERNIZACJA POMIESZCZENIA ŚWIETLICY ŚRODOWISKOWEJ PRZY UL. SZKOLNEJ 2 W BOGUSZOWIE-GORCACH		
Inwestor:	Gmina Boguszów Gorce Plac Odrodzenia 1 58-370 Boguszów-Gorce		
Tytuł rys.:	RZUT POMIESZCZEŃ – INSTALACJA WENTYLACJI MECHANICZNEJ		

Data: 07.2012r.
Stadium: PW
Skala: 1:50
Nr rys.: 2/IS

Zastrzega się wszelkie prawa wynikające z Ustawy o prawie autorskim. Rysunek niniejszy nie może być w całości lub w części przerysowany, uzupełniony lub odstąpiony komukolwiek, bez pisemnej zgody firmy projektowej