




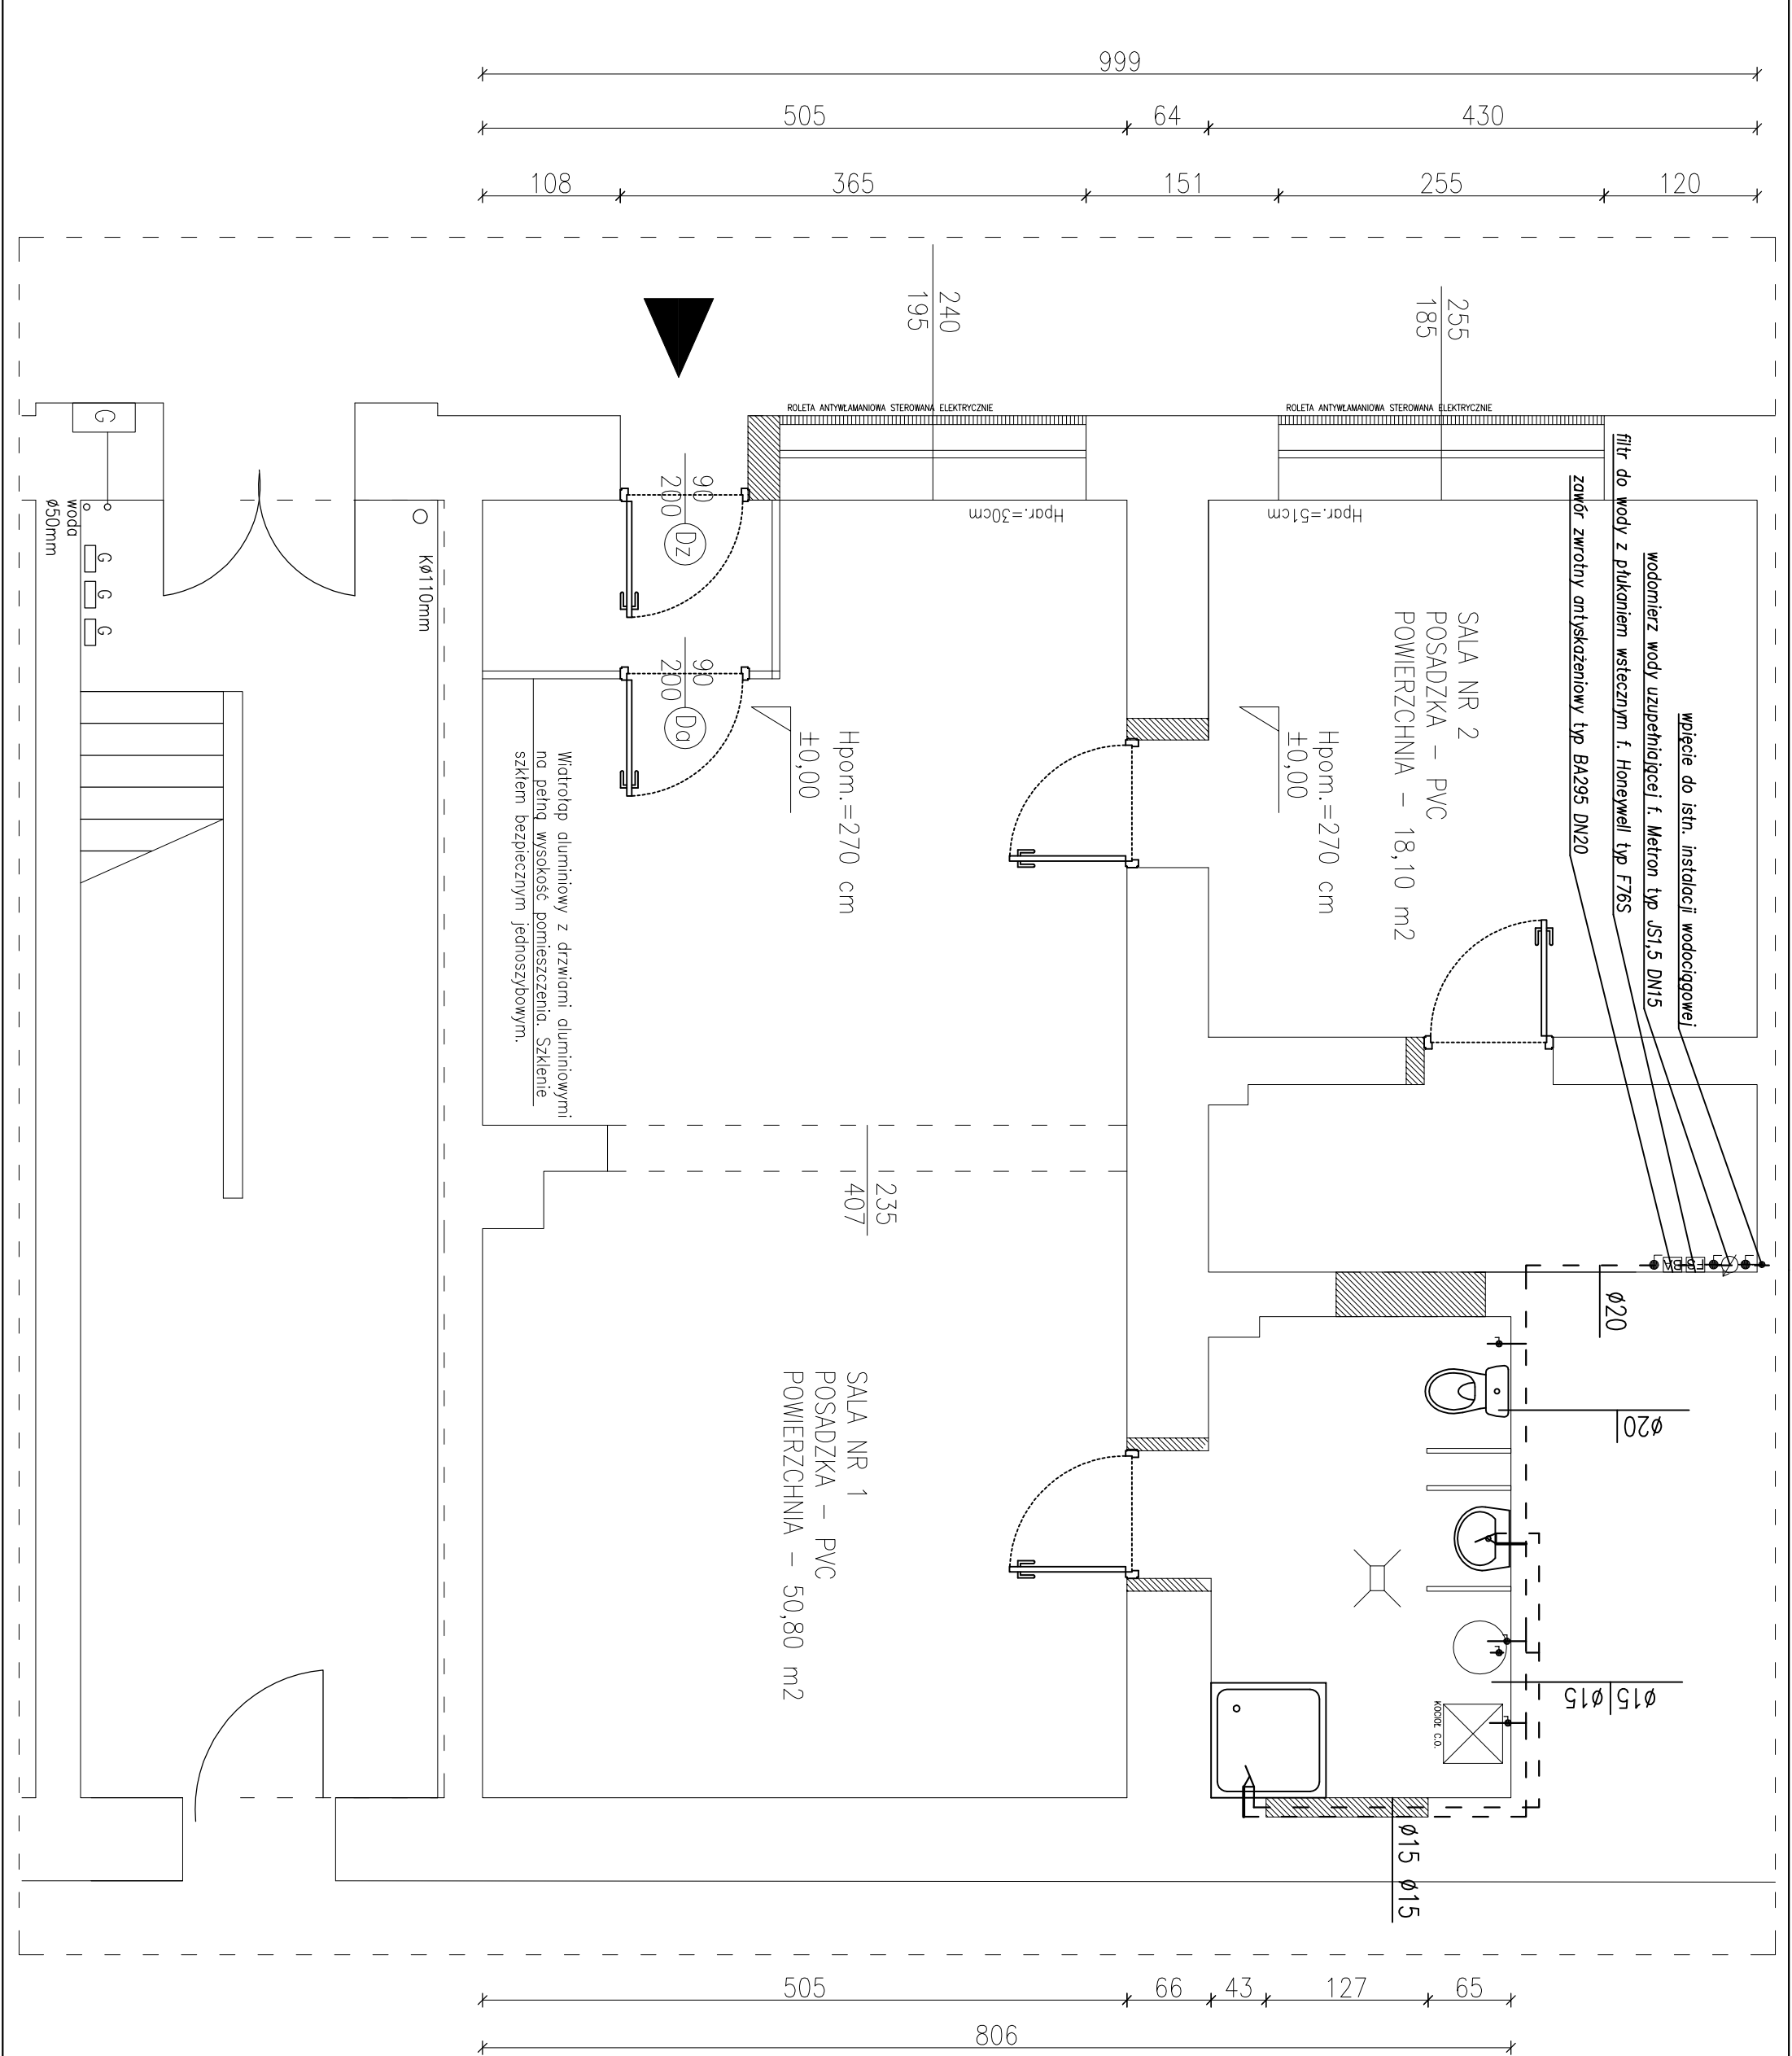

Biuro Realizacji Inwestycji

inż. Sławomir Sobusiak
ul. Plac Zwycięstwa 6/1
58-330 Jedlina-Zdrój

Projektant:	mgr inż. Ewa Agata Nowak	135/02/DW		Data: 07.2012r.
Asystent:	mgr inż. Tomasz Nowak			
Asystent:	inż. Marcin Dunowski			Stadium: PW
Temat:	REMONT I MODERNIZACJA POMIESZCZENIA ŚWIETLICY ŚRODOWISKOWEJ PRZY UL. SZKOLNEJ 2 W BOGUSZOWIE-GORCACH			Skala: 1:50
Inwestor:	Gmina Boguszków Gorce Plac Odrodzenia 1 58-370 Boguszków-Gorce			Nr rys.: 5/IS
Tytuł rys.:	RZUT POMIESZCZEŃ – INSTALACJA WODNA			

Zastrzega się wszelkie prawa wynikające z Ustawy o prawie autorskim. Rysunek niniejszy nie może być w całości lub w części przerysowany, uzupełniony lub odstąpiony komukolwiek, bez pisemnej zgody firmy projektowej