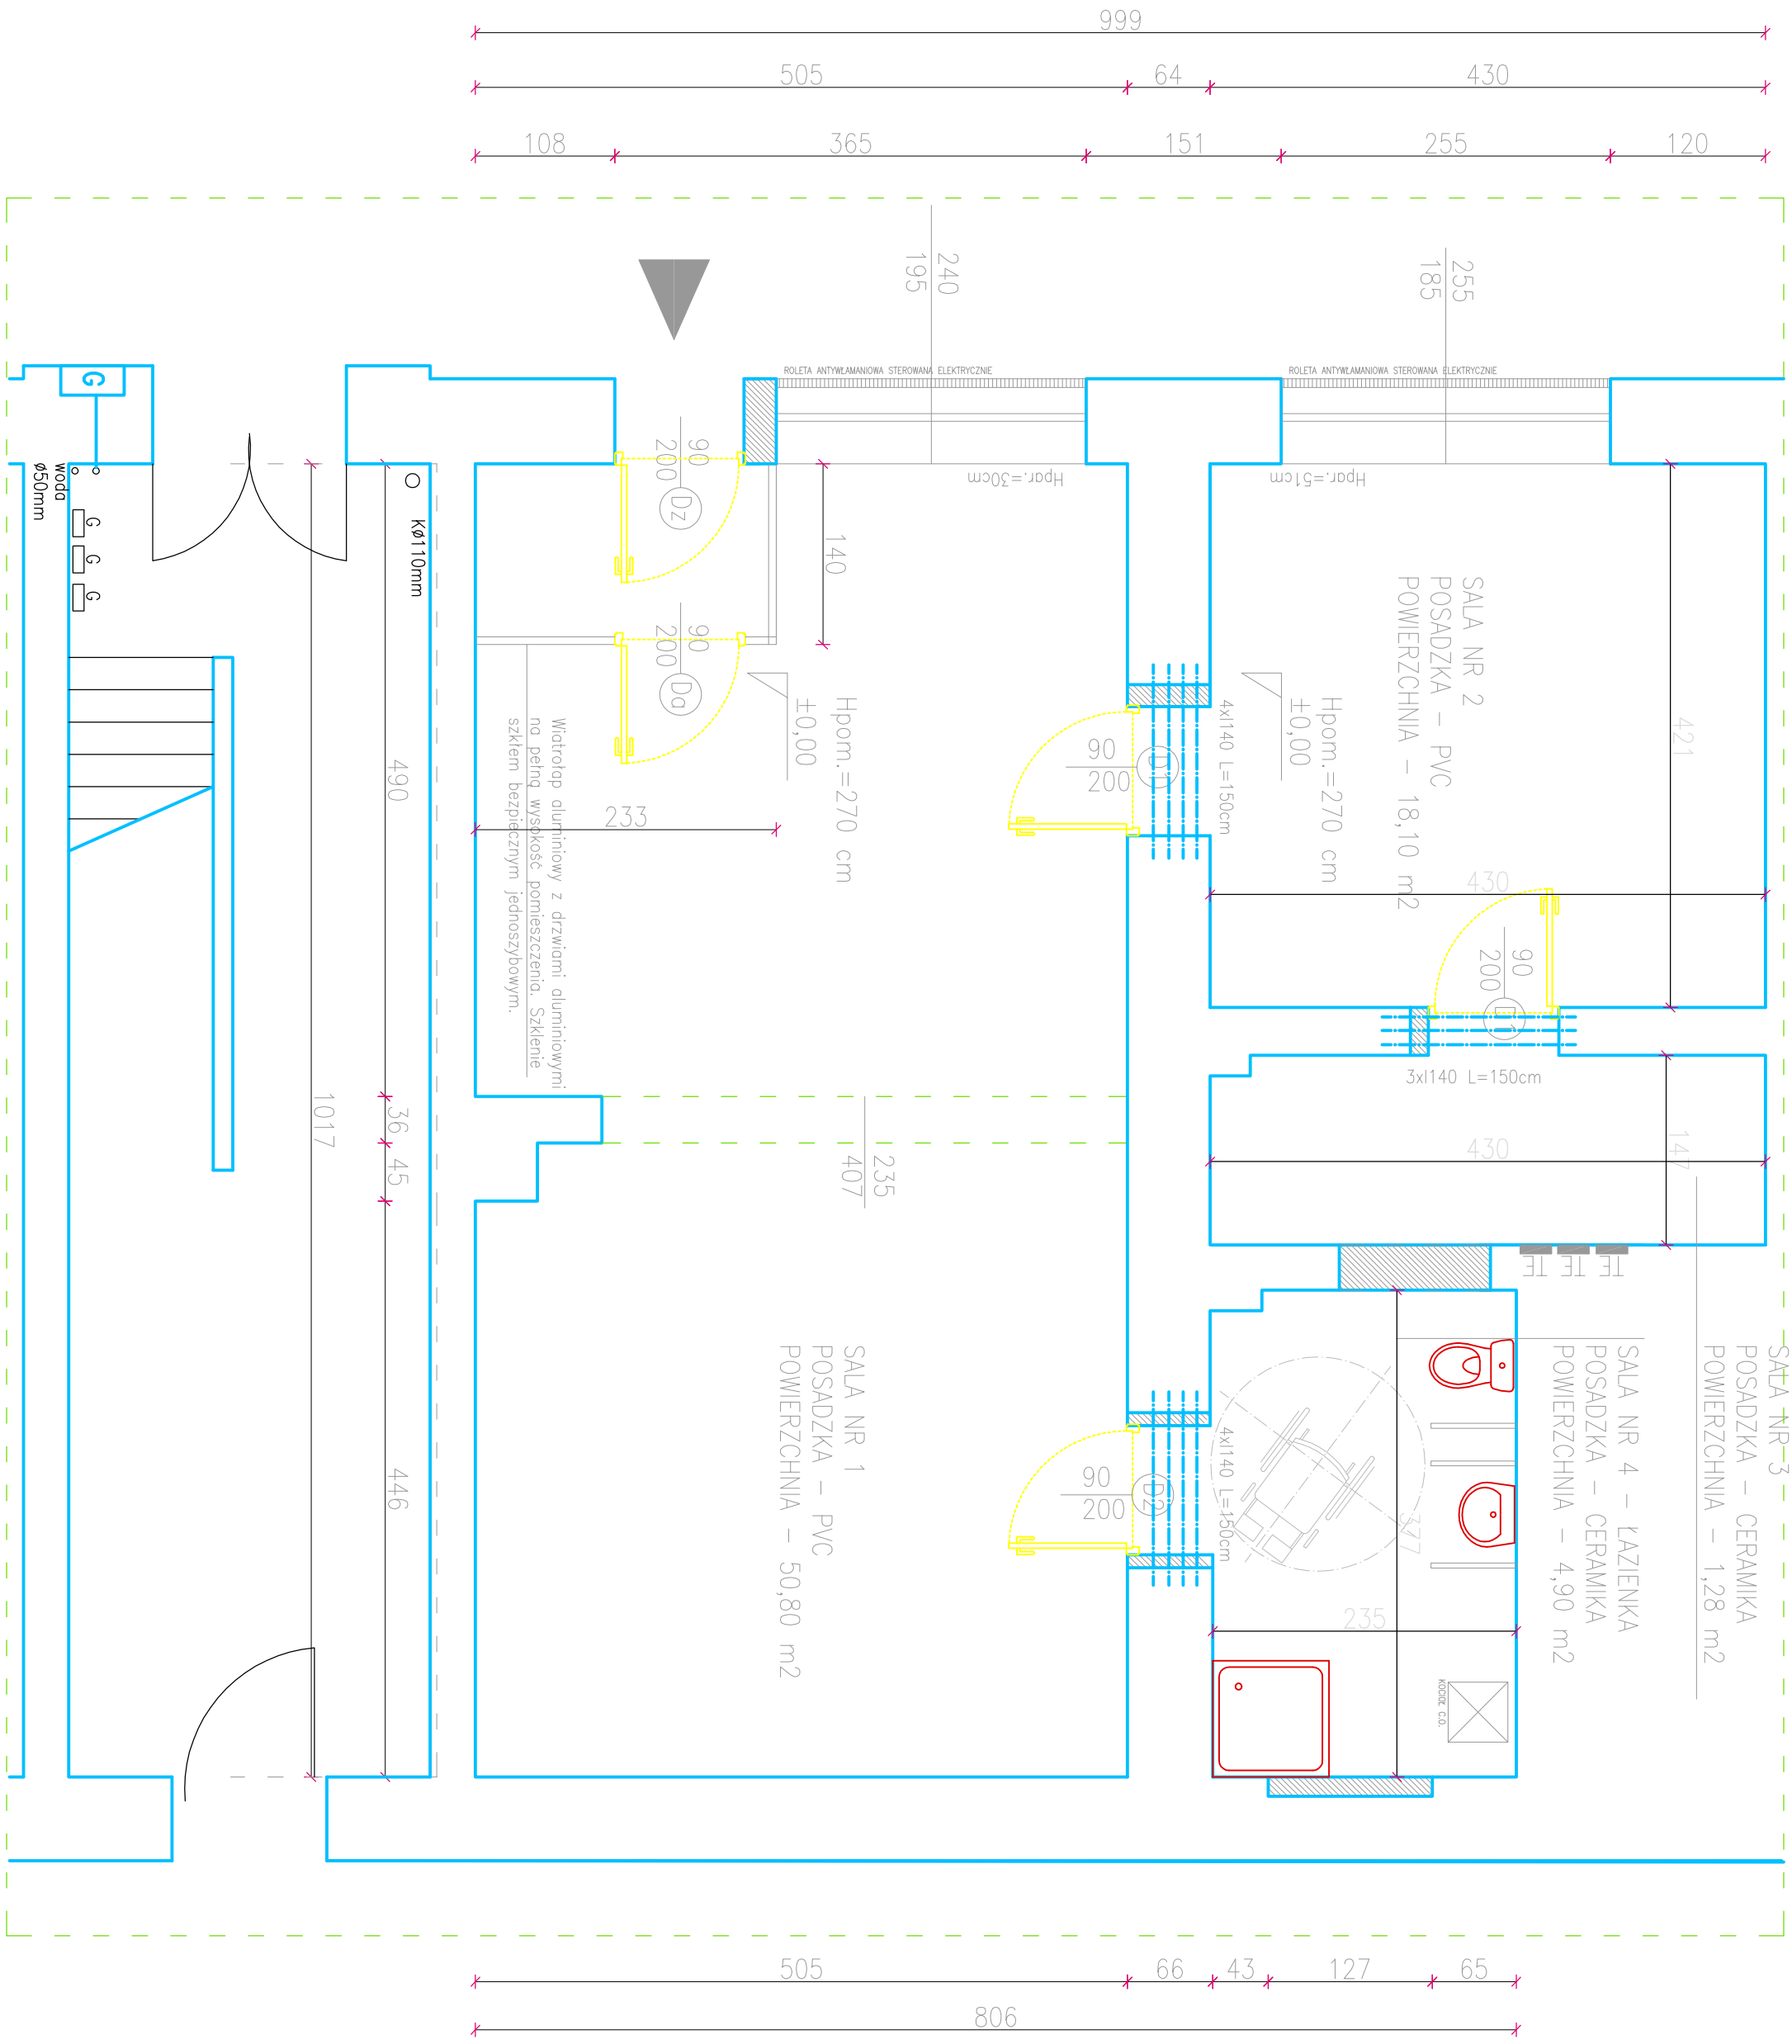

Biuro Realizacji Inwestycji inż. Sławomir Sobusiak ul. Plac Zwycięstwa 6/1 58–330 Jedlina–Zdrój			
Projektant:	mgr inż. Piotr Rajca	NBGP.V 7342/3/75/98	
Asystent:	inż. Sławomir Sobusiak	26/DOŚ/03	
Temat:	REMONT I MODERNIZACJA POMIESZCZENIA ŚWIETLICY SRODOWISKOWEJ PRZY UL. SZKOLNEJ 2 W BOGUSZOWIE–GORCACH		
Inwestor:	Gmina Boguszów Gorce Plac Odrodzenia 1 58–370 Boguszów–Gorce		
Tytuł rys.:	RZUT – MODERNIZACJA		

Data: 07.2012r.

Stadium: PW

Skala: 1:50

Nr rys.: 2/B

Zastrzega się wszelkie prawa wynikajace z Ustawy o prawie autorskim. Rysunek niniejszy nie może być w całości lub w części przerysowany, uzupełniony lub odstąpiony komukolwiek, bez pisemnej zgody firmy projektowej