


CHODNIK

STREFA PARKOWANIA

JEZDNIA

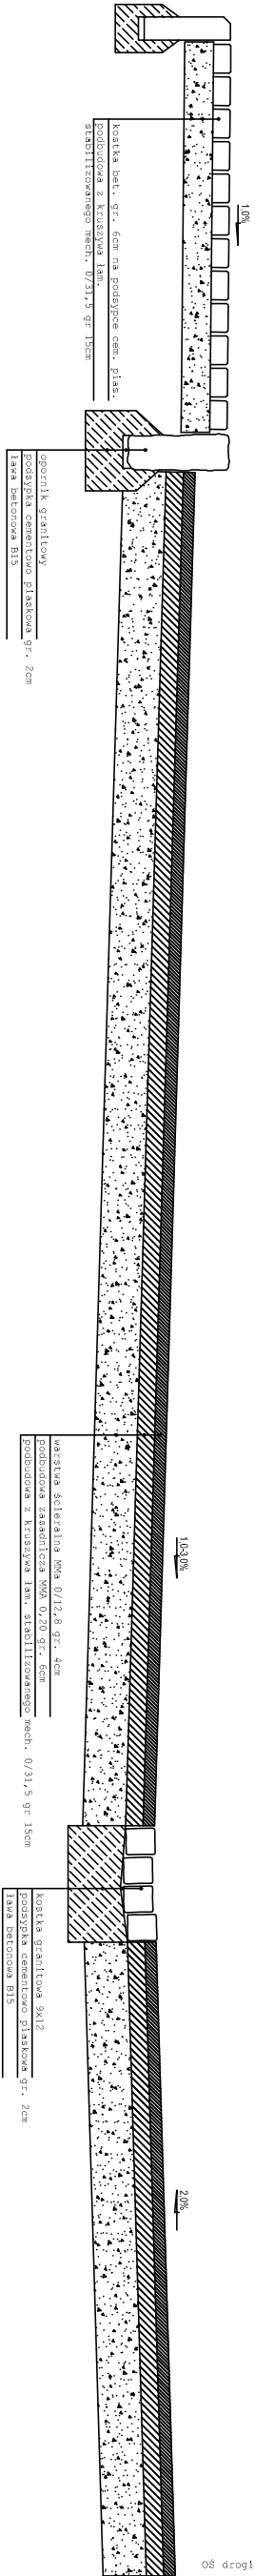

Jedn. projektowa:
**PRZEDSIĘBIORSTWO PROJEKTOWANIA I REALIZACJI BUDOWLI INŻYNIERSKICH
TOMASZ MACIOŁEK**
ul. Harcerska 4, 58-301 Wałbrzych
e-mail: tomasz.w.macioliek@gmail.com

Inwestor:
GMINA BOGUSZÓW GORCE
pl. Odrodzenia 1
58-370 BOGUSZÓW GORCE

Remont drogi gminnej na Krakowskim Osiedlu w Boguszwie Gorcach.
Wyznaczenie miejsc parkingowych przy ul. Nadziei.

Tytuł rus.:		Przekroje normalne		Skala	
Branża:		Drogowa		1:100	
Funkcja		Tytuł, imię i nazwisko:		Data	
Projektant		mgr inż. Tomasz Maciołek		11.2013	
		NBGP V-7342/27/96		Nr rys. 2	