


SCHEMAT STUDNI POŁĄCZENIOWEJ / PRZELOTOWEJ / REWIZYJNEJ

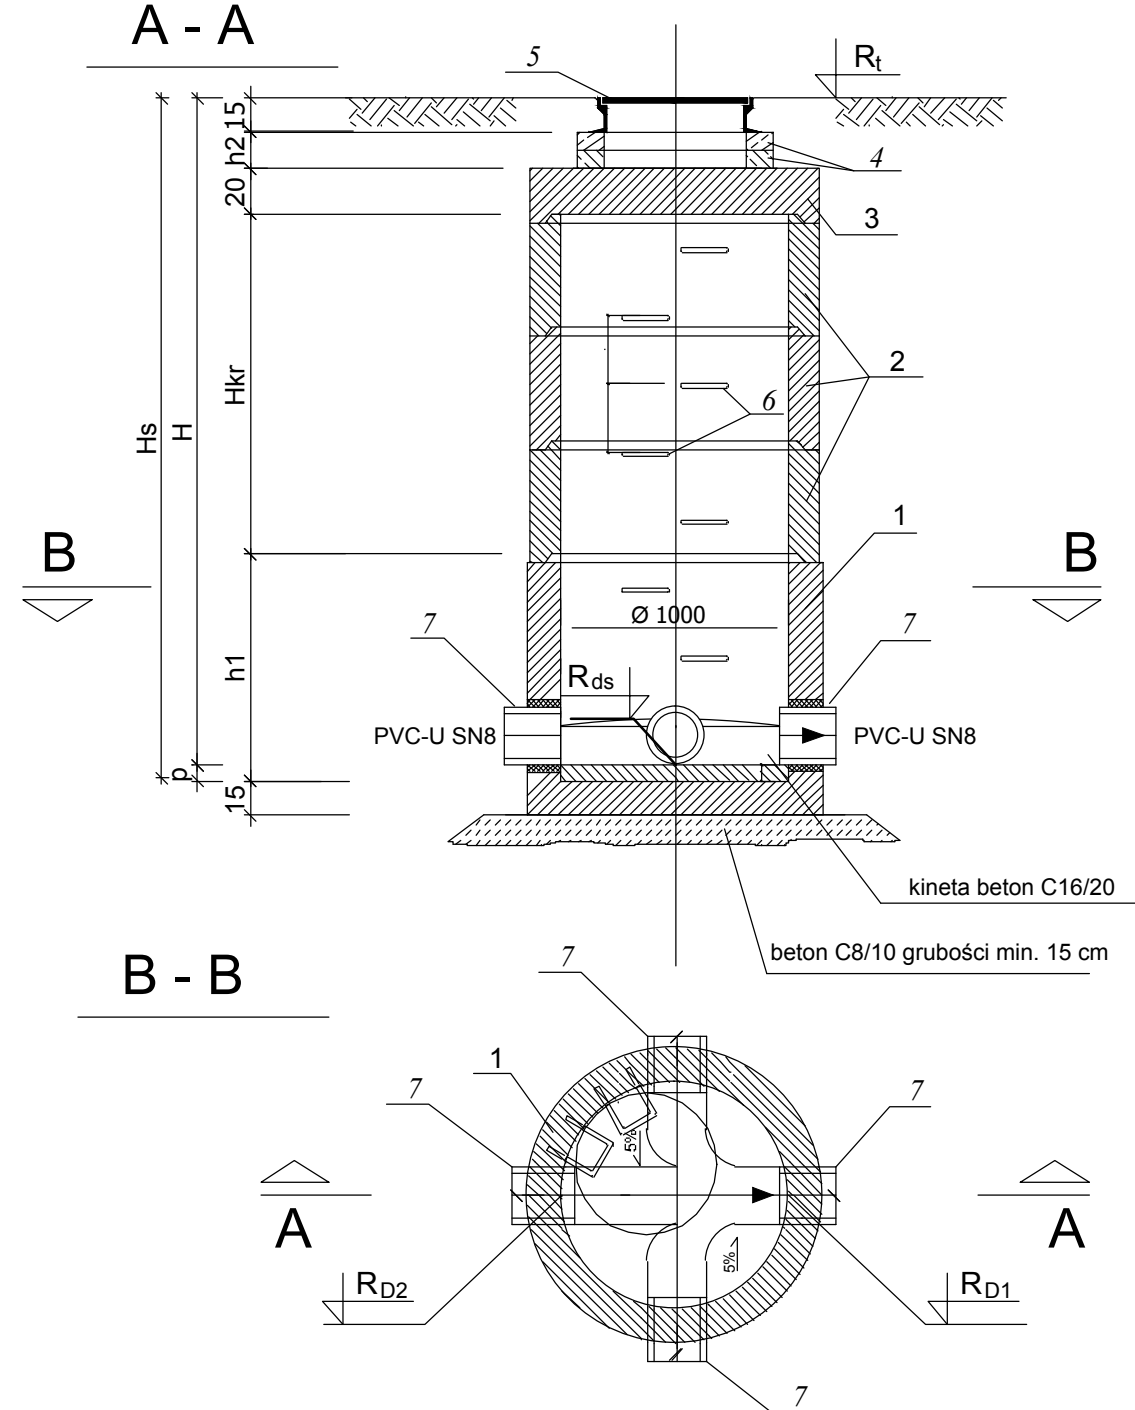

Studnie kaskadowe stosować gdy $R_{dk}-R_{ds} \geq 0,5m$
 R_{dk} -rzędna dna kanału, R_{ds} -rzędna dna studni