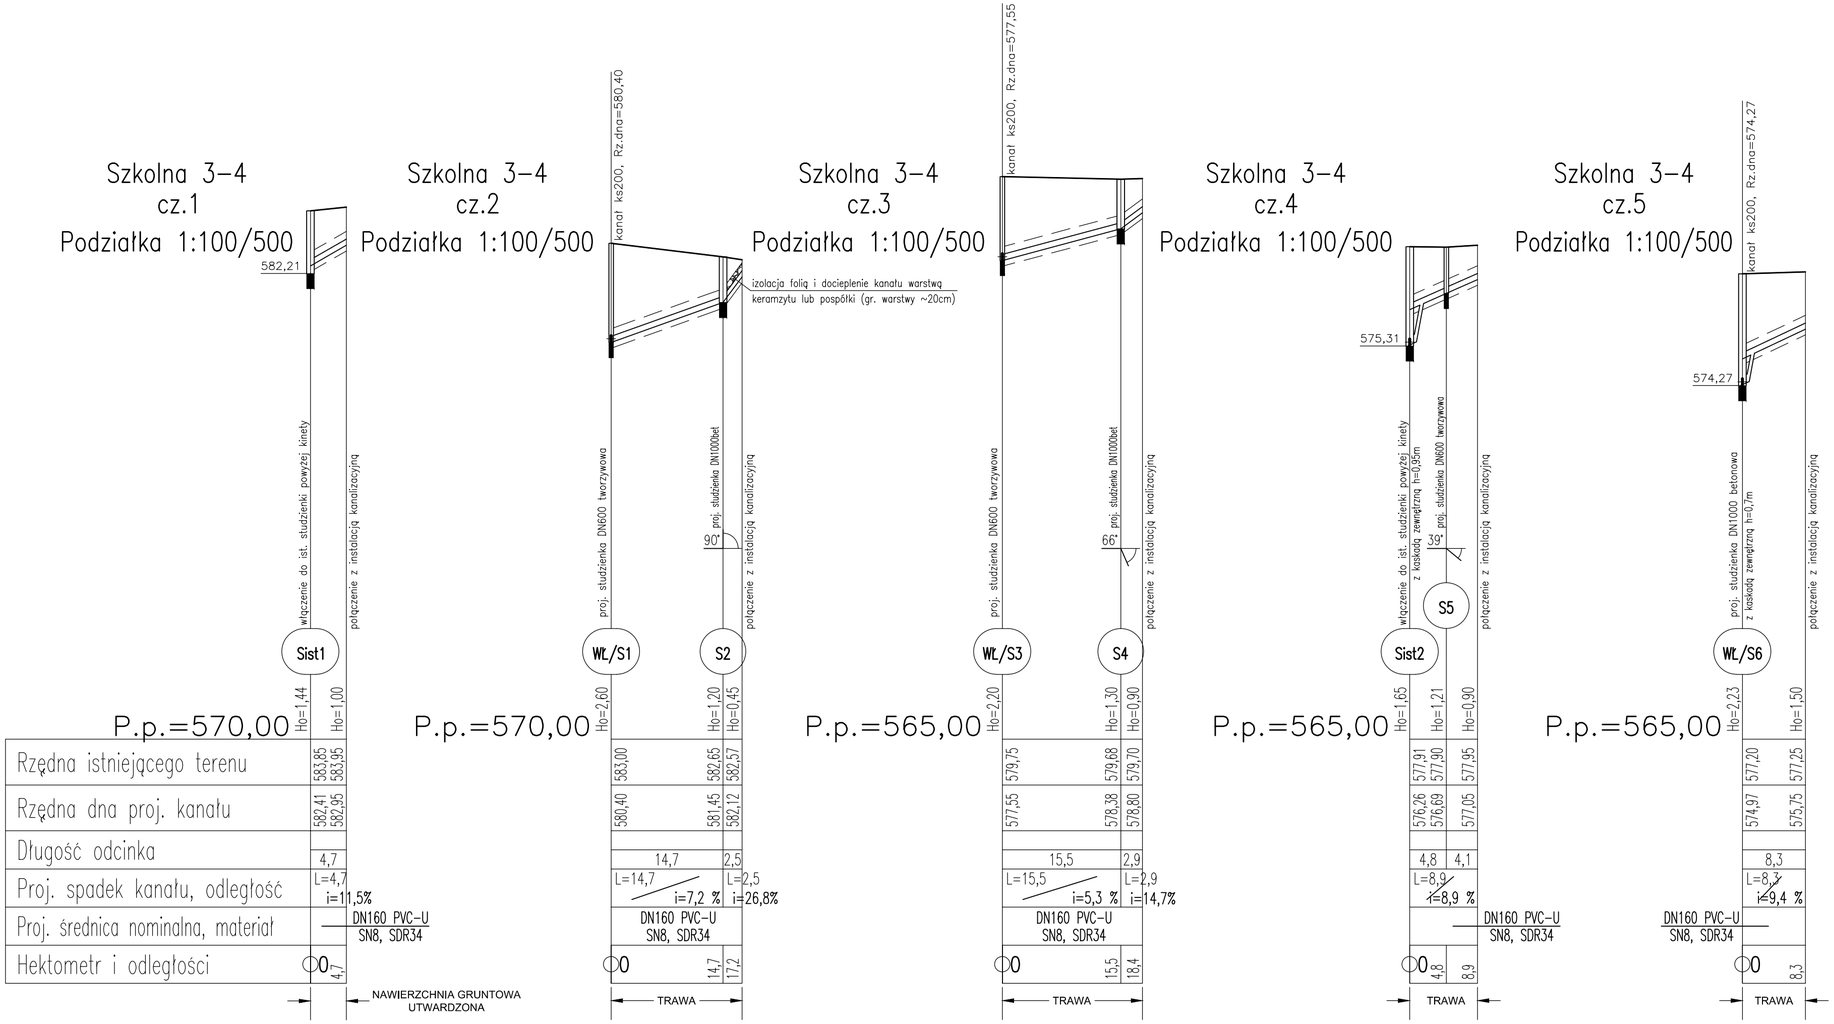

pro-plan inżynieria	Biuro Projektowe: **Pro-Plan Inżynieria** ul. Braci Gierymskich 156, 51-640 Wrocław		faza: **PBW**
	Zleceniodawca: **Gmina Miasto Boguszów-Gorce** Pl. Odrodzenia 1, 58-370 Boguszów-Gorce		branża: sanitarna
projektował: mgr inż. Leszek Jarosz uprawnienia sanitarne nr 721/Gd/82 mgr inż. Mariusz Kowalski uprawnienia sanitarne nr POM/0242/POOS/09	podpisy:	nazwa inwestycji: „Budowa przyłączy kanalizacji sanitarnych do budynków gminnych"	data: **03.2013**
		obiekt: Ulica Szkolna 3 i 4, Boguszów-Gorce	skala: **1:100/500**
opracował: inż. Marcin Jarosz mgr inż. Zbigniew Nitecki mgr inż. Krzysztof Dzikoński		nazwa rysunku: Profil podłużny przyłącza	nr rysunku: **2**