


Sawickiej 76
cz.1
Podziałka 1:100/500


Sawickiej 76 cz.2., DN160, Rz.dna=523,01

Sawickiej 76
cz.2
Podziałka 1:100/500

Sawickiej 76 cz.1, DN160, Rz.dna=523,01

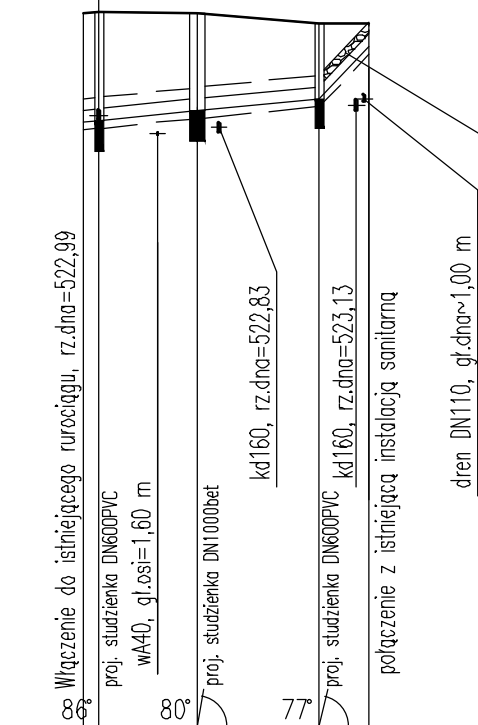

izolacja folią i docieplenie kanału warstwą
keramzytu lub pospółki (gr. warstwy ~20cm)

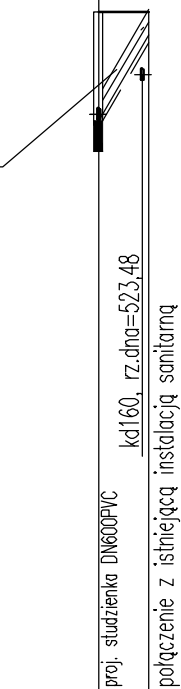

P.p.=510,00

Rzędna istniejącego terenu	524,44	524,45	524,44	524,30	524,30
Rzędna dna proj. kanału	522,99	523,01	523,14	523,30	524,00
Długość odcinka	1,0	6,5	8,1	3,3	
Proj. spadek kanału, odległość		L=15,6	i=2,0%	L=3,3	i=21,1%
Proj. średnica nominalna, materiał		DN160 PVC-U	DN160 PVC-U	DN160 PVC-U	DN160 PVC-U
Hektometr i odległości	0,0	1,0	7,6	15,6	18,9

TRAWA

NAWIERZCHNIA GRUNTOWA
UTWARDZONA

P.p.=510,00

DN160 PVC-U
SN8, SDR34

TRAWA

	Biuro Projektowe: Pro-Plan Inżynieria ul. Braci Gierzyńskich 156, 51-640 Wrocław		faza: PBW
	Zlecienniodawca: Gmina Miasto Boguszków-Gorce Pl. Odrodzenia 1, 58-370 Boguszków-Gorce		branża: sanitarna
projektował: mgr inż. Leszek Jarosz uprawnienia sanitarne nr 721/Gd/82 mgr inż. Mariusz Kowalski uprawnienia sanitarne nr PÓM/0242/PÓŚS/09	podpisy:	nazwa inwestycji: „Budowa przyłączy kanalizacji sanitarnej do budynków gminnych”	data: 03.2013
opracował: inż. Marcin Jarosz mgr inż. Zbigniew Nitecki mgr inż. Krzysztof Dzikowski		obiekt: Ulica Hanki Sawickiej 76, Boguszków-Gorce	skala: 1:100/500
		nazwa rysunku: Profil podłużny przyłącza	nr rysunku: 2