MAPA DO CELÓW PROJEKTOWYCH

Skala 1:500

Oznaczenie kancelaryjne zgłoszenia pracy geodezyjnej		Nr 607/2013 KERG. 11-10/2013
Nazwa miejscowości		Boguszów Gorce
Jednostka ewidencyjna	identyfikator	022101_1, Boguszów Gorce
	nazwa	Boguszów Gorce
Obręb ewidencyjny	identyfikator	0001
	nazwa	Stary Lesieniec
Ulica		Ul. H. Sawickiej76
działki		295
Sekcja mapy zasadniczej		462.943.0433
Nazwa układu współrzędnych	prostokątnych płaskich	1965
	układu wysokości	Kronsztadt 86
Oznaczenie granic obszaru, który był przedmiotem aktualizacji		
Informacje o służebnościach gruntowych mających wpływ na zagospodarowanie gruntów, zlokalizowanych w granicach projektowanej inwestycji		Brak
Data opracowania mapy		15.02.2013r.

GEO-GROUP
Mateusz Miecznikowski
58-310 Wałbrzych ul. Palisadowa 87/33
tel.+48 535 206 602
biuro@geo-group.pl NIP: 885 28 44 088
www.geo-group.pl REGON: 021429848

GEODETA UPRAWNIONY
[illegible] KARGOL
Zaświadczenie [illegible] przez
G.U.G.K.K. [illegible]
(Dz.U. [illegible] poz. 1231)
ul. Śląska [illegible] NIP 885 599 060
58-310 WAŁBRZYCH
Nr uprawnień geodety

11-10/13

18-02-2013

NIE WYKLUCZA SIĘ ISTNIENIA W TERENIE INNYCH NIE WYKAZANYCH NA NINIEJSZEJ MAPIE URZĄDZEŃ PODZIEMNYCH, KTÓRE NIE BYŁY ZGŁOSZONE DO INWENTARYZACJI LUB O KTÓRYCH BRAK INFORMACJI W INSTYTUCJACH BRANŻOWYCH

18-02-2013

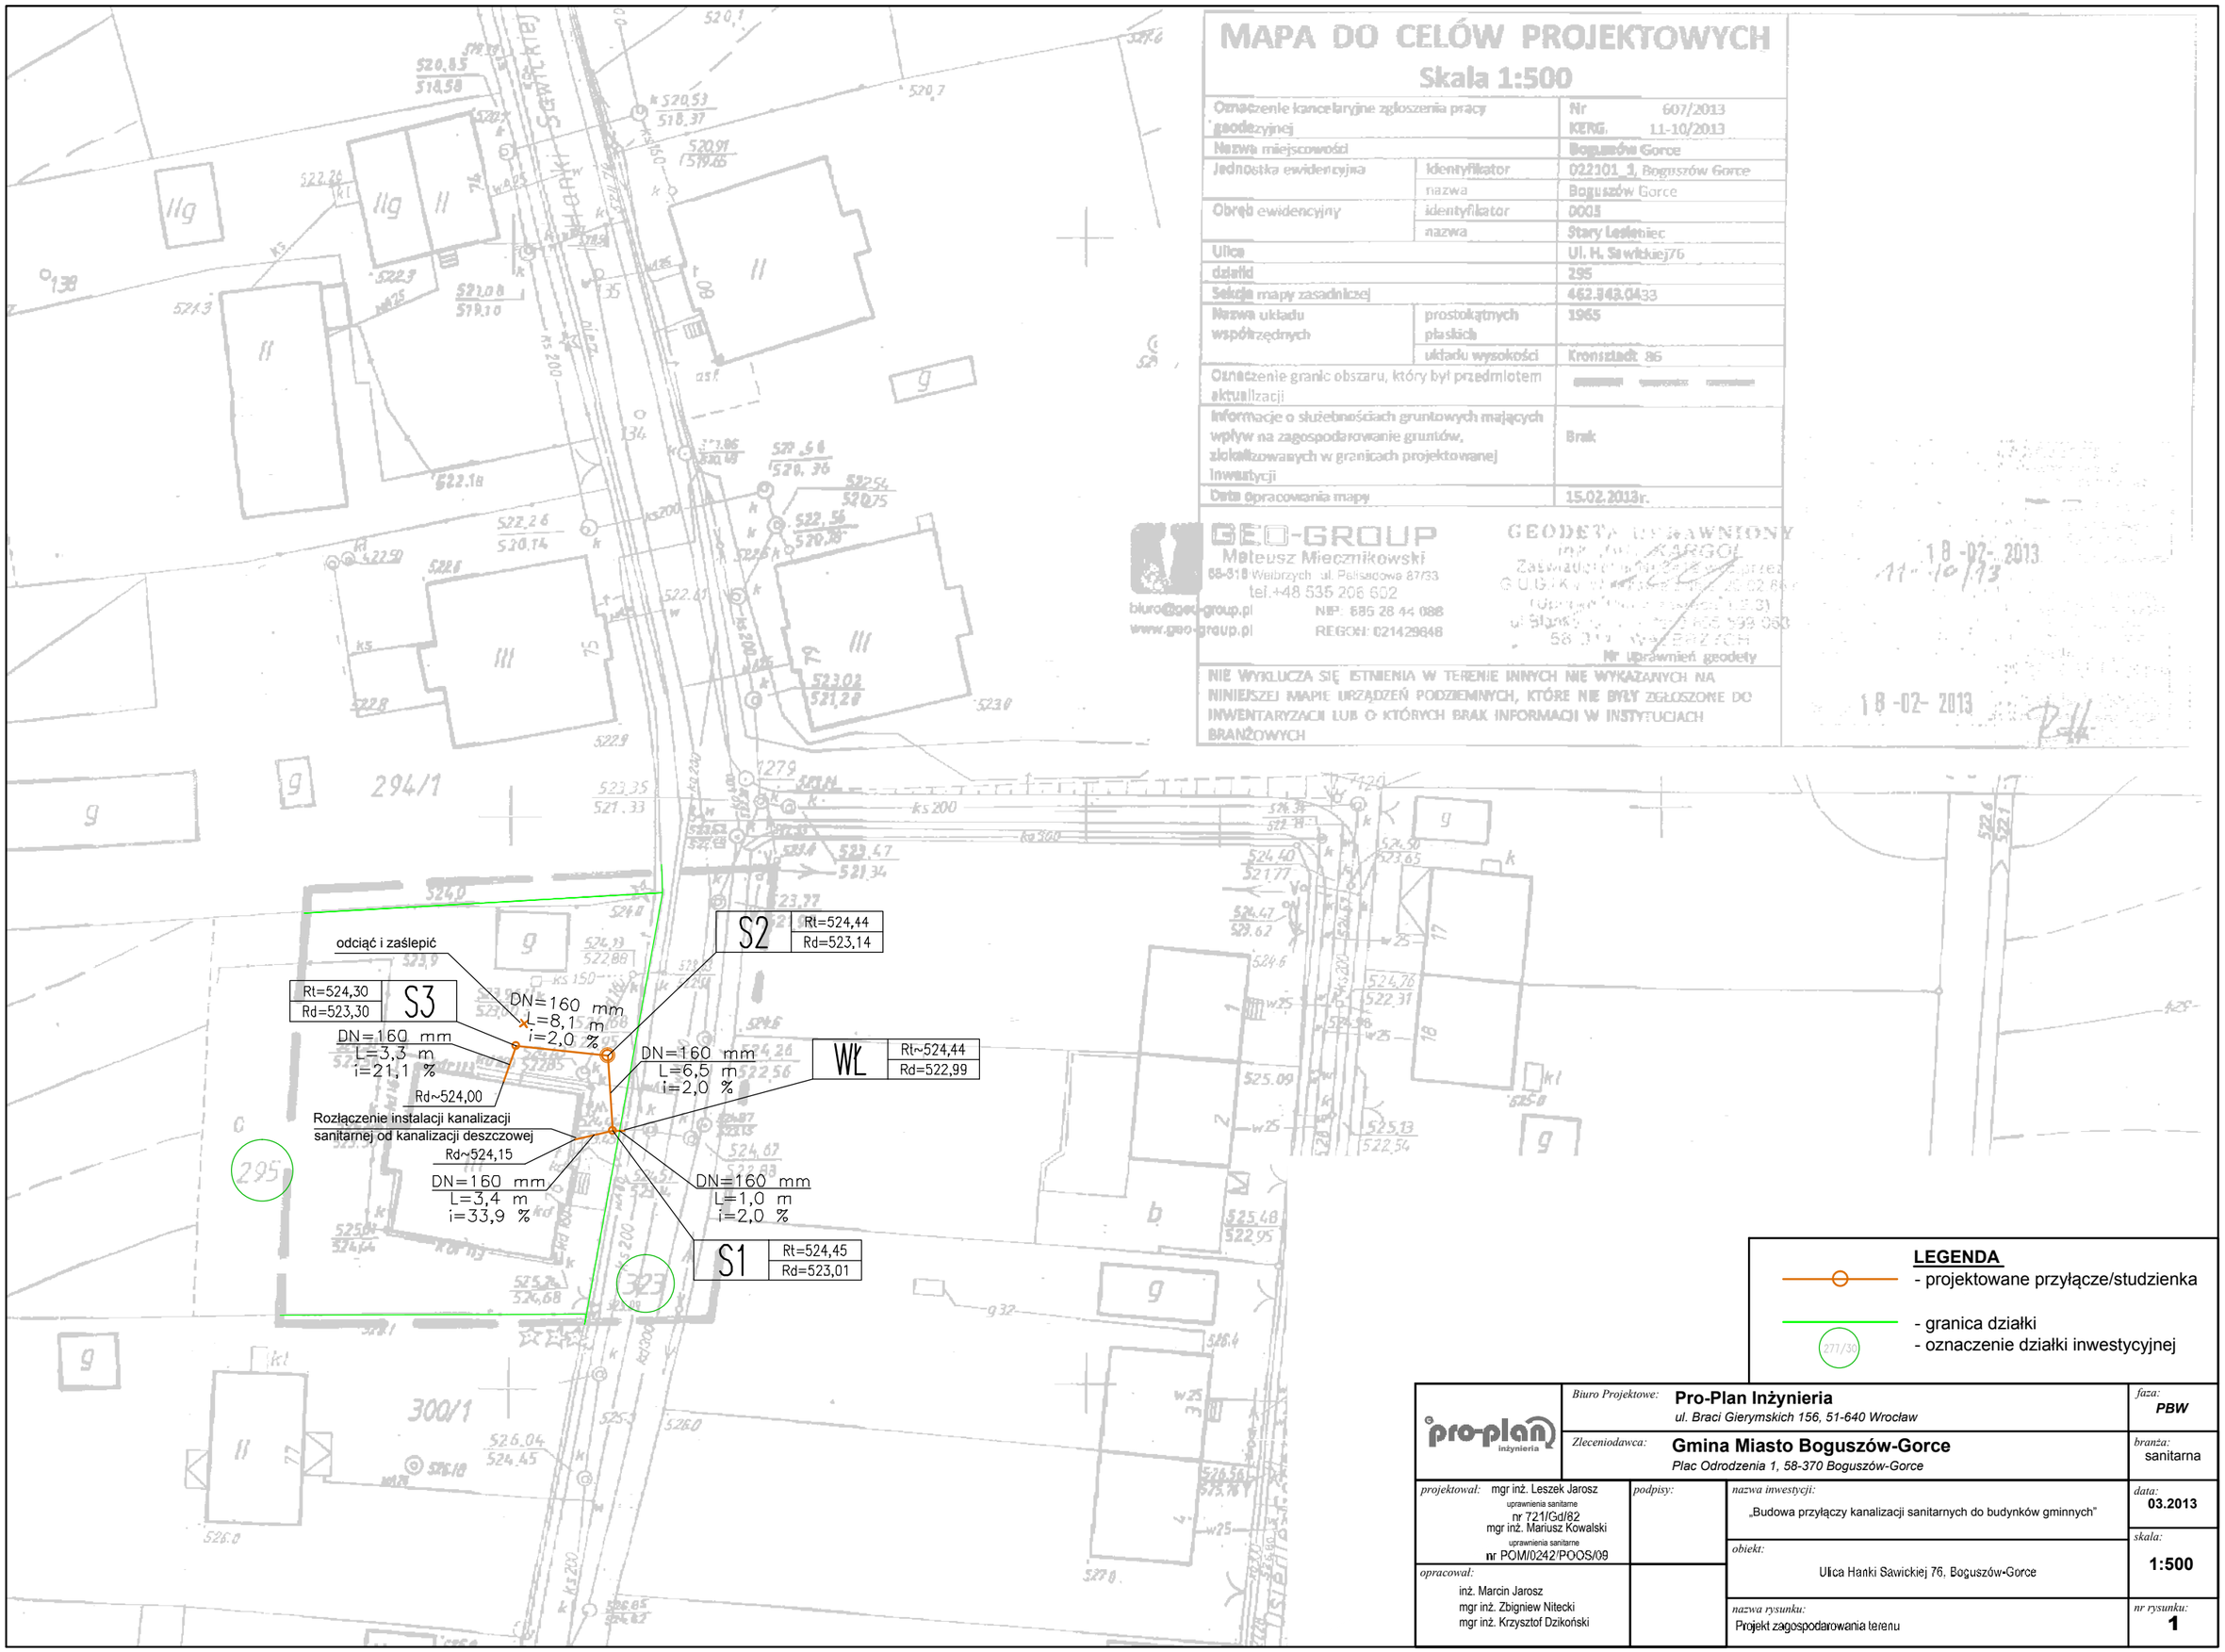

LEGENDA

- projektowane przyłącze/studzienka
- granica działki
- oznaczenie działki inwestycyjnej

pro-plan inżynieria	Biuro Projektowe: **Pro-Plan Inżynieria** *ul. Braci Gierymskich 156, 51-640 Wrocław*		faza: **PBW**
	Zleceniodawca: **Gmina Miasto Boguszów-Gorce** *Plac Odrodzenia 1, 58-370 Boguszów-Gorce*		branża: sanitarna
projektował: mgr inż. Leszek Jarosz uprawnienia sanitarne nr 721/Gd/82 mgr inż. Mariusz Kowalski uprawnienia sanitarne nr POM/0242/POOS/09	podpisy:	nazwa inwestycji: „Budowa przyłączy kanalizacji sanitarnych do budynków gminnych"	data: **03.2013**
opracował: inż. Marcin Jarosz mgr inż. Zbigniew Nitecki mgr inż. Krzysztof Dzikoński		obiekt: Ulica Hanki Sawickiej 76, Boguszów-Gorce	skala: **1:500**
		nazwa rysunku: Projekt zagospodarowania terenu	nr rysunku: **1**