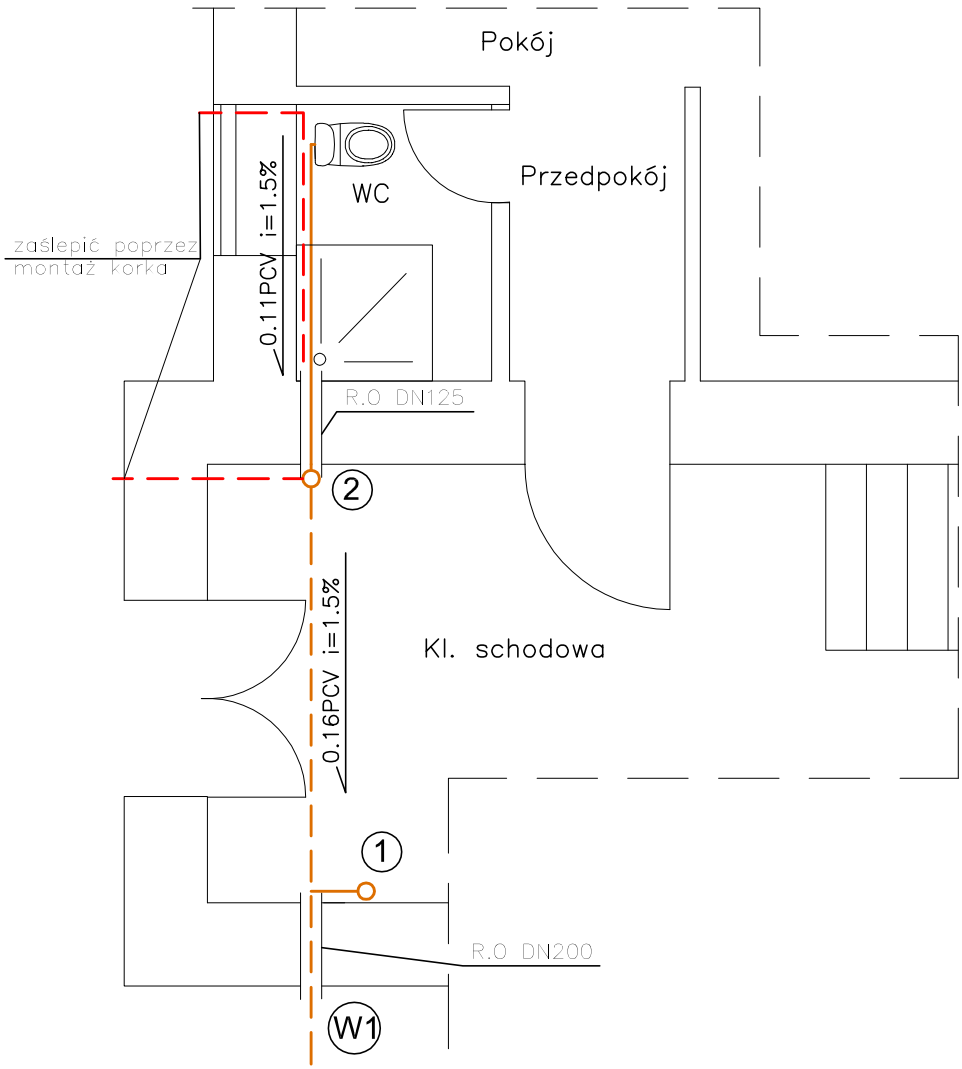

Oznaczenia:

- — kanalizacja sanitarna 0,11PCV
- — kanalizacja podposadzkowa 0,16 PCV
- — kanalizacja do demontażu
- (1) — pion kanlizacyjny 0,11PCV
- (2) — pion kanalizacyjny 0,08żel
- (W1) — wpięcie do budynku

UWAGI:

1. Pion nr 2 zakończyć rurą wywiewną 0,11/0,16PCV
2. Istniejącą rurę bezpieczeństwa podłaczona do pionu zdemontować.
3. W pom łazienki na II piętrze zamontować zawór napowitrzajacy 0,10PCV
4. Na pinie nr 2 zamontowac kształtke przejściową 0,08żel/0,075PCV a nstępnie redukcję 0,075/0,11

BIURO PROJEKTOWO USŁUGOWE INSTALACJI I SIECI SANITARNYCH Ul. Żółkiewskiego 10 Edward D. Krawczyk 58–300 Wałbrzych					
Inwestor	Zakład Gospodarki Mieszkaniowej Sp. z o.o. ul. Gen.K.Świerczewskiego 46,58–370 Boguszów–Gorce				Stadium PB
Obiekt i adres	Budynek mieszkalny wielorodzinny ul. J. Matejki 6, 58–372 Boguszów Gorce				Branża Sanitarna
Projektant:	inż. E.D. Krawczyk	75/DOŚ/05	06.12		Skala 1:50
Asystent:					
Tytuł rysunku	RZUT PRZYZIEMIA – INSTALACJA KANALIZACYJNA				Nr rys. 2