

PROJEKT BUDOWLANY

**NAZWA i ADRES OBIEKTU
BUDOWLANEGO:**

**Przyłącze kanalizacji sanitarnej wraz z rozbudowa
i przebudową instalacji wewnętrznej dla budynku
mieszkalnego wielorodzinnego przy ul. J. Matejki 7
w Boguszowie -Gorcach**

**NUMERY EWIDENCYJNE:
DZIAŁEK:**

**NR DZIAŁKI 248/9
OBRĘB: 7 Kuźnice Świdnickie**

**NAZWA i ADRES
INWESTORA:**

**Zakład Gospodarki Mieszkaniowej Sp. z o.o.
ul. Gen. K. Świerczewskiego 46
58-370 Boguszów-Gorce**

	Imię i nazwisko	Data	Podpis
Projektant -branża sanitarna-	inż. Edward D. Krawczyk specjalność: instalacyjna w zakresie sieci, instalacji i urządzeń ciepłych, wentylacyjnych gazowych, wodociągowych i kanalizacyjnych nr ewid: 75/DOŚ/05 nr izby zawodowej DOŚ/IS/0498/05	06.2012	

Spis zawartości projektu budowlanego.

1. Oświadczenie projektanta
2. Wykaz dokumentów formalnych
3. Opis techniczny.
4. Informacja BIOS
5. Rysunki.

Egz. 4

Wałbrzych, czerwiec 2012 r.

SPIS TREŚCI:

1. Oświadczenie projektanta	3	
2. Wykaz dokumentów i opinii:.....	4	
3. Opis techniczny.....	5	
3.1. Podstawa opracowania.	5	
3.2. Przedmiot i zakres opracowania.....	5	
3.3. Opis stanu istniejącego.	5	
3.4. Rozwiązanie projektowe.....	5	
3.4.1. Przykanalik sanitarny.....	5	
3.4.2. Instalacja wewnętrzna.	6	
3.5. Roboty ziemne.	6	
3.6. Próby szczelności przyłącza.	6	
3.7. Warunki techniczne montażu.	6	
4. Informacja dotycząca bezpieczeństwa i ochrony zdrowia.....	7	
5. Spis rysunków:		
Projekt zagospodarowania terenu	Skala 1:500	Rys.1
Rzut II piętra – kanalizacja sanitarna	Skala 1:50	Rys.2
Profil kanalizacji sanitarnej	Skala 1:100/1:100	Rys.3
Profil kanalizacji sanitarnej	Skala 1:100/1:100	Rys.4

Wałbrzych dnia 10.06.2012r.

OŚWIADCZENIE

Na podstawie art. 20 ust. 4 ustawy z dnia 7 lipca 1994 r. – Prawo Budowlane (tekst jednolity Dz. U. nr 156 poz.1118, z dnia 01.09.2006 r. z późniejszymi zmianami)

oświadczam, że projekt budowlany pt. **Rozbudowa wraz przebudową instalacji wewnętrznej budynku mieszkalnego wielorodzinnego przy ul. J. Matejki 7 w Boguszowie -Gorcach”**

został sporządzony zgodnie z obowiązującymi przepisami oraz zasadami wiedzy technicznej.

Projektant:

.....

inż. Edward D. Krawczyk

2. Wykaz dokumentów i opinii:

2.1.	Zapewnienie odbioru ścieków oraz warunki techniczne przyłączenia do sieci kanalizacji sanitarnej z dnia 8.11.2011r., znak NIT -1477/14141/2011 wydany przez WPWiK Wałbrzych	str.10-13
2.2.	Uprawnienia budowlane projektanta branży sanitarnej nr 75/DOS/05 wydane przez Dolnośląską Okręgową Izbę Inżynierów Budownictwa z dnia 05.06.2005 r.	Str.14-15
2.3.	Zaświadczenie nr DOS/IS/0498/05 z dnia 01.09.2011r. o przynależności projektanta branży sanitarnej do Dolnośląskiej Okręgowej Izby Inżynierów Budownictwa	str. 16

3. Opis techniczny

3.1. Podstawa opracowania.

- Zlecenie inwestora,
- Ustawa Prawo Budowlane z dnia 07.07.1994r. jednolity tekst Dz.U. Nr 156 z 2006 poz. 1118
- Rozporządzenie Ministra Infrastruktury z dnia 12.04.2002r. w sprawie warunków technicznych jakim powinny odpowiadać budynki i ich usytuowanie (jednolity tekst w Dz.U. nr 75 z dnia 12.04.2002r poz. 690) z późniejszymi zmianami,
- aktualna mapa sytuacyjno-wysokościowa terenu projektowanej inwestycji w skali 1:500,
- wizja lokalna w terenie wraz z inwentaryzacją dla potrzeb projektowania,
- uzgodnienia branżowe i z inwestorem,
- obowiązujące normy, przepis, katalogi branżowe i literatura techniczna.

3.2. Przedmiot i zakres opracowania.

Przedmiotem opracowania jest projekt budowlany przykanalika sanitarnego wraz z rozbudową i przebudową instalacji wewnętrznej sanitarnej. Opracowanie obejmuje odprowadzenie ścieków z, budynku mieszkalnego wielorodzinnego przy ul. J. Matejki 7 w Boguszowie Gorcach. Budynek w części podpiwniczony

3.3. Opis stanu istniejącego.

Budynek posiada wewnętrzną instalację kanalizacyjną, w budynku znajdują się cztery piony, z których ścieki, odprowadzane są poprzez trzy przyłącza do kanalizacji deszczowej. Jeden z pionów prowadzony jest po elewacji.

3.4. Rozwiązanie projektowe.

3.4.1. Przykanalik sanitarny.

Przyłącze sanitarne wykonać z rur i kształtek PVC klasy S łączonych na wcisk.

Projektowane przyłącze należy włączyć do istniejącego przyłącza zakończonego na terenie działki 245 oraz 248/9 poprzez studzienkę średnicy 425 PCV jak na rys. nr 1. Do studzienki S2 podłączyć istniejące przyłącze z lokalu mieszkalnego na parterze jak pokazano na rys nr 1 i 2. studzienkę wykonać jako kaskadową i zakończyć pokrywą betonową. Do studzienki S podłączyć istniejące przyłącze biegnące wzmóż pomieszczeń gospodarczych oraz przyłącze wychodzące z piwnicy oznaczone jako W1. Przewód kanalizacyjny prowadzić ze spadkiem jak na profilu w kierunku projektowanych studzienek. Istniejące odpływy do kanalizacji deszczowej zaślepić poprzez montaż korków.

Rury należy układać na podsypce piaskowej grubości min. 15 cm. Ułożone odcinki rur kanałowych należy zastabilizować poprzez wykonanie obsypki ochronnej do wysokości 30 cm ponad wierzch rur, zagęszczać.

Materiały użyte do rozbudowy sieci powinny posiadać wymagane certyfikaty, aprobaty techniczne i deklaracje zgodności.

Rury należy układać na podsypce piaskowej grubości min. 15 cm. Ułożone odcinki rur kanałowych należy zastabilizować poprzez wykonanie obsypki ochronnej do wysokości 30 cm ponad wierzch rur, zagęszczać.

Materiały użyte do budowy przyłącza powinny posiadać wymagane certyfikaty, aprobaty techniczne i deklaracje zgodności.

UWAGA

Prace rozpocząć od punktu S i S2 jak na rys. nr 1

3.4.2. Instalacja wewnętrzna.

Istniejący pion biegnący po elewacji od mieszkania na II piętrze oznaczony jak nr na rys n r2 należy zdemontować. Pion prowadzić w bruździe i podłączyć do przyłącza w pk W3. Pion nr 2 wymienić na pion o średnicy 110mm. Piony nr 1 i 2 zakończyć rurą wywiewną 0,11/0,16PCV. Istniejące wyjście przyłącza z budynku oznaczone jakpW1 należy zdemontować a w jego miejsce wykonać nowe o średnicy 0,16PCV oraz zamontować rewizję 0,11PCV.

3.5. Roboty ziemne.

Przed przystąpieniem do budowy należy w terenie wytyczyć trasę przyłącza zgodnie z planem sytuacyjno - wysokościowym zaplikować, a w czasie robót ziemnych oznakować znakami ostrzegawczymi dla ruchu pieszego i kołowego. Przyjmuje się, że prace ziemne będą wykonywane mechanicznie a w miejscach kolizyjnych (przeszkody naturalne i obiekty inżynieryjne) wykopy wykonać ręcznie. Po zakończeniu robót montażowych rurociągi należy obsypać piaskiem do wysokości 30 cm nad górną powierzchnią rury a następnie mechanicznie warstwami 20 cm z systematycznym zagęszczaniem aż do powierzchni terenu. Do obsypki można wykorzystać materiał gruntowy nieskalisty. Przed zasypaniem wykopu powiadomić służby geodezyjne, w celu zainwentaryzowania przyłącza.

Po zakończeniu prac nawierzchnię doprowadzić do stanu pierwotnego.

3.6. Próby szczelności przyłącza.

Przed zasypaniem wykopu wykonać próbę szczelności na infiltrację ścieków do gruntu i infiltrację wód gruntowych do kolektora zgodnie z wymaganiami normy PN-92B-10735.

3.7. Warunki techniczne montażu.

Całość robót wykonać i odbiory przeprowadzić zgodnie z niniejszym projektem, a w szczególności wykonać zgodnie z "Warunkami Technicznymi Wykonania i Odbioru Robót Budowlano - Montażowych Część II Roboty Instalacji Sanitarnych i Przemysłowych oraz przepisami branżowymi i bhp. Odstępstwo od projektu w czasie montażu uzgodnić z projektantem.

4. Informacja dotycząca bezpieczeństwa i ochrony zdrowia

Nazwa i adres obiektu budowlanego:	BUDYNEK MIESZKALNY WIELORODZINNY PRZY UL. Matejki 7 W BOGUSZOWIE GORCACH
Nazwa i adres inwestora:	Zakład Gospodarki Mieszkaniowej Sp. z o.o. UL. Gen. K. Świerczewskiego 46 58-370 BOGUSZÓW GORCE
Nazwa i adres projektanta:	inż. EDWARD D. KRAWCZYK UL. ŻÓŁKIEWSKIEGO 10 58-300 WAŁBRZYCH

Projektant:

.....
inż. Edward Krawczyk

6.1. Zakres robót objętych projektem budowlanym:

1. Wykonanie wykopów o ścianach pionowych o głębokości do 1,8 m
2. Montaż projektowanego przyłącza
3. Montaż pionu

6.2. Wykaz istniejącego uzbrojenia terenu:

- sieć gazu
- sieć kanalizacji sanitarnej
- sieć kanalizacji deszczowej
- sieć energetyczna
- sieć wodociągowa

6.3. Elementy zagospodarowania działki lub terenu, które mogą stwarzać zagrożenie bezpieczeństwa i zdrowia ludzi:

brak

6.4. Przewidywane zagrożenia występujące podczas realizacji robót budowlanych:

Ze względu na wykonywanie robót związanych z montażem kanalizacji w wykopach występuje ryzyko osunięcia ziemi.

6.5. Wskazanie sposobu prowadzenia instruktażu pracowników przed przystąpieniem do realizacji robót szczególnie niebezpiecznych:

Pracownicy przed przystąpieniem do wykonywania robót powinni zostać przeszkoleni w zakresie BHP ze szczególnym uwzględnieniem prac w wykopach oraz prac przy zgrzewaniu.

6.6. Wskazanie środków technicznych i organizacyjnych zapobiegających niebezpieczeństwom wynikającym z wykonywania robót budowlanych w strefach szczególnego zagrożenia zdrowia lub w ich sąsiedztwie.

- a) Wykonywanie wykopu w bezpośrednim sąsiedztwie instalacji podziemnych należy wykonywać ręcznie.
- b) W czasie wykonywania robót ziemnych miejsca niebezpieczne należy ogrodzić,
- c) W czasie wykonywania wykopów w miejscach dostępnych dla osób niezatrudnionych przy tych robotach należy wokół wykopów pozostawionych na czas zmroku i w nocy zabezpieczyć ustawiając balustrady.
- d) Wykopy należy zabezpieczyć w potrzebne mostki dla pieszych itp.
- e) W razie konieczności stosować zabezpieczenie ścian wykopu przed osunięciem.
- f) Przy mechanicznym sposobie wykonywania wykopów należy przestrzegać szczególnych warunków bezpieczeństwa, związanych z pracą i obsługą maszyn, które mogą stanowić zagrożenie dla osób zatrudnionych lub znajdujących się w ich pobliżu.
- g) Składowanie urobku materiałów jest zabronione w strefie klina naturalnego odłamu gruntu,
- h) Przy montażu przyłącza powinny być zatrudnione osoby posiadające specjalistyczne przeszkolenie
- i) Odzież robocza monterów powinna składać się z jednoczęściowego kombinezonu, lekkiego obuwia sznurowanego powyżej kostek z nieślizgającą się podeszwą, trwałych rękawic pięciopalcowych oraz kasku z tworzywa sztucznego.
- j) Sprzęt używany do montażu, tj. w szczególności dźwig, powinien być sprawny, oraz obsługiwany przez osoby do tego uprawnione.

- k) Sprzęt do zgrzewania elektrycznego powinien spełniać wymagania określone w przepisach dotyczących systemu oceny zgodności oraz być użytkowany zgodnie z dokumentacją techniczno-ruchową
- l) Wszystkie urządzenia elektryczne powinny być sprawne
- m) W czasie opadów atmosferycznych zgrzewanie lub cięcie jest dozwolone wyłącznie po osłonięciu stanowiska pracy.
- n) zabrania się podłączenia urządzeń do gniazda wtykowego nie wyposażonego w przewód i sworzeń uziemiający,
- o) Przewody kablowe łączące zgrzewarkę ze źródłem energii elektrycznej muszą być typu "W" lub "OP" i odpowiadać wymaganiom normom,
- p) agregat prądotwórczy musi być starannie uziemiony i obsługiwany zgodnie z fabryczną instrukcją obsługi

Wałbrzyskie Przedsiębiorstwo Wodociągów i Kanalizacji Sp. z o.o.



58-300 Wałbrzych, Al. Wyzwolenia 39

CENTRALA:
tel. 74 64 88 100

ZARZĄD:
tel. 74 84 24 174
fax: 74 66 56 960

POGOTOWIE TECHNICZNE:
tel. 994

WYDZIAŁ KANALIZACJI:
tel. 74 84 77 373

WYDZIAŁ WODOCIĄGÓW
tel. 74 66 18 029
fax: 74 84 78 653

DZIAŁ ZAOPATRZENIA:
tel. 74 64 88 135
fax: 74 64 88 103

CENTRUM OBSŁUGI KLIENTA:
tel./fax: 74 64 88 175
Dział Sprzedaży:
tel. 74 64 88 152
Dział Windykacji:
tel. 74 64 88 174
e-mail: cok@wpwik.pl

PRZETARGI:
tel./fax 74 64 88 127
przetargi@wpwik.pl

e-mail: sekretariat@wpwik.pl
www.wpwik.pl

KONTO BANKOWE:
Bank Pekao S.A.
ul. Sienkiewicza 8
58-300 Wałbrzych
Nr konta:
28 1240 6814 1111 0000 4938 9522

NIP: 886 26 49 062
REGON: 891404575

Nasz znak; NIT-1477/1414/2011

Wałbrzych 07.11.2011r.

**Wspólnota Mieszkaniowa
ul. J. Matejki 7
58-370 Boguszów-Gorce**

Dot.: zapewnienia odbioru ścieków oraz warunków technicznych przyłączenia nieruchomości- działki 248/9 przy ul. J. Matejki 7 w Boguszowie-Gorcach do sieci kanalizacji sanitarnej będącej własnością Wałbrzyskiego Związku Wodociągów i Kanalizacji w Wałbrzychu (WZWIK).

Odpowiadając na wniosek z dnia 18.10.2011r. złożony przez Pana Edwarda Krawczyka informujemy, że w rejonie planowanego przedsięwzięcia związanego z przyłączeniem nieruchomości – działki gruntu nr 248/9 zabudowanej budynkiem przy ul. J. Matejki 7 w Boguszowie-Gorcach znajduje się nowo wybudowana kanalizacja sanitarna ks200, której właścicielem jest WZWIK.

Chcąc umożliwić Państwu rozpoczęcie procesu inwestycyjnego informujemy, że realizowany przez WZWIK kolektor sanitarny ks200 posiada zdolność umożliwiającą odbiór ścieków bytowo-gospodarczych w ilości:

$$Q_{\text{śr.dob.}} = 1,4 \text{ m}^3/\text{d}, \quad Q_{\text{max.dob.}} = 1,8 \text{ m}^3/\text{d}$$

jakie są określone we wniosku o zapewnienie odbioru ścieków z budynku mieszkalnego przy ul. J. Matejki 7 w Boguszowie-Gorcach położonego na nieruchomości – działce gruntu 248/9. Jednak odbiór ścieków będzie możliwy po uzyskaniu przez WZWIK pozwolenia na użytkowanie nowo wybudowanej kanalizacji sanitarnej.

Zapewnienie odbioru ścieków oraz warunki techniczne do projektowania (określone w załącznikach nr 1 i nr 2) tracą moc po upływie 2 lat od daty ich wydania.

Integralną częścią niniejszego pisma są:

- 1) Warunki techniczne przyłączenia nieruchomości do sieci kanalizacji sanitarnej- zał. 1;
- 2) Kopia mapy do celów projektowych z zaznaczoną linią koloru czerwonego trasą kolektora sanitarnego – zał.2;
- 3) Projekt umowy przyłączeniowej – zał. nr 3 (2 egz., z których 1 egz. po podpisaniu umowy przez inwestora prosimy o zwrot do WPWiK nr 1,2 i 3)

Do wiadomości:

1. Biuro Projektowo Usługowe instalacji i sieci sanitarnych inż. Edward D. Krawczyk. ul. Żółkowskiego 10, 58-300 Wałbrzych; (z załącznikami 1,2)
2. Zakład Gospodarki Mieszkaniowej Sp. z o.o. ul. Gen. K. Świerczewskiego 46, 58-370 Boguszów-Gorce (z załącznikami 1,2,3);
3. Wałbrzyski Związek Wodociągów i Kanalizacji (bez załączników).
Ko.: NIT-aa.

Sprawę prowadzi:
Justyna Kowalska
Tel. 74 64 88 175

KIEROWNIK
Działu Rozwoju i Inwestycji
Jerzy Fedoruk

**PREZES ZARZĄDU
DYREKTOR NACZELNY**
Wałbrzyskiego Przedsiębiorstwa
Wodociągów i Kanalizacji Sp. z o.o.
w Wałbrzychu

Stawomir Płatek



Posiadamy Certyfikat
dla Systemu Zarządzania wg ISO 9001:2008

KRS: 0000097537 Sąd Rejonowy dla Wrocławia-Fabrycznej we Wrocławiu
IX Oddział Gospodarczy Krajowego Rejestru Sądowego · Kapitał Zakładowy: 101 167 500,00 zł


**Warunki techniczne przyłączenia nieruchomości
do sieci kanalizacji sanitarnej Wałbrzyskiego Związku Wodociągów i Kanalizacji**

- I. Przyłącze kanalizacji sanitarnej:
 - 1) WPWiK Sp. z o.o. wyraża zgodę na przyłączenie nieruchomości do kolektora sanitarnego zaznaczonego na kopii mapy linią koloru czerwonego – załącznik nr 2,
 - 2) studnia rewizyjna powinna być usytuowana na terenie nieruchomości, tuż przy jej granicy patrząc od strony budynku;
 - 3) rozwiązanie projektowe powinno przewidywać odprowadzanie ścieków sanitarnych z terenu nieruchomości w sposób grawitacyjny; jeżeli nie będzie to możliwe, należy zaprojektować przydomową przepompownię ścieków; eksploatacja przepompowni leży w gestii właściciela nieruchomości, który będzie ponosił wszelkie koszty z tego tytułu,
 - 4) przyłącze kanalizacyjne należy układać w ziemi na głębokości gwarantującej zachowanie odpowiednich spadków hydraulicznych oraz ochronę przed zamarzaniem i zniszczeniem,
 - 5) ze względów eksploatacyjnych minimalna średnica studni rewizyjnych powinna wynosić: na odcinkach prostych DN 425 mm, na załamaniach (zmianach kierunku) trasy kanału DN 1000 mm.
- II. Pozostałe warunki:
 - 1) przed przystąpieniem do prac projektowych, Inwestor powinien zawrzeć umowę przyłączeniową z WPWiK Sp. z o.o., której wzór dołączamy do niniejszego pisma w 2 egzemplarzach – załącznik nr 3,
 - 2) dokumentacja projektowa powinna być wykonana przez osobę posiadającą wymagane uprawnienia;
 - 3) Inwestor powinien przedłożyć dokumenty potwierdzające prawo dysponowania nieruchomością na cele budowlane,
 - 4) opracowaną dokumentację projektową przyłącza należy uzgodnić w WPWiK Sp. z o.o. w zakresie wydanych warunków technicznych przyłączenia nieruchomości do sieci kanalizacyjnej oraz uzgodnić na posiedzeniu ZUDP w Starostwie Powiatowym w Wałbrzychu;
 - 5) przyłącze oraz kanalizacyjne zostaną wybudowane przez Inwestora na jego koszt na podstawie uzgodnionego projektu technicznego opracowanego we własnym zakresie na podstawie niniejszych warunków technicznych,
 - 6) wybudowane przyłącze kanalizacyjne stanowić będzie własność Inwestora,
 - 7) zgodnie z ustawą o zbiorowym zaopatrzeniu w wodę i zbiorowym odprowadzaniu ścieków (o której mowa wyżej) odbiorca usług odpowiada za zapewnienie

niezawodnego działania posiadanych instalacji i przyłączy oraz ponosi koszty związane z ich utrzymaniem, chyba że zawrze z WPWiK Sp. z o.o. stosowną umowę o odpłatne świadczenie przez WPWiK Sp. z o.o. usług związanych z utrzymaniem przyłączy i usuwaniem awarii na przyłączach,

- 8) podczas projektowania należy kierować się obowiązującymi przepisami, normami oraz zasadami jakie wynikają z wymagań technicznych – odnoszących się do budowy infrastruktury kanalizacyjnej – podanych i opublikowanych przez Centralny Ośrodek Badawczo-Rozwojowy Techniki Instalacyjnej INSTAL, w zeszycie nr 9 pt.: *„Warunki techniczne wykonania i odbioru sieci kanalizacyjnych”* z sierpnia 2003 r.
- 9) odbiór ścieków będzie realizowany zgodnie z *„Regulaminem dostarczania wody i odprowadzania ścieków na terenie działania Wałbrzyskiego Związku Wodociągów i Kanalizacji”* opublikowanym w *Dzienniku Urzędowym Województwa Dolnośląskiego* nr 28, poz. 406 ze zmianami wprowadzonymi uchwałą nr 5/XX/2010 Zgromadzenia Wałbrzyskiego Związku Wodociągów i Kanalizacji z 30.06.2010 r. ogłoszoną również w *Dzienniku Urzędowym Województwa Dolnośląskiego* w 2010 r., nr 199, poz. 3070).
- 10) rozliczenia będą dokonywane na podstawie wskazań wodomierza głównego.

KIEROWNIK
Działu Rozwoju i Inwestycji
Jerzy Fedoruk

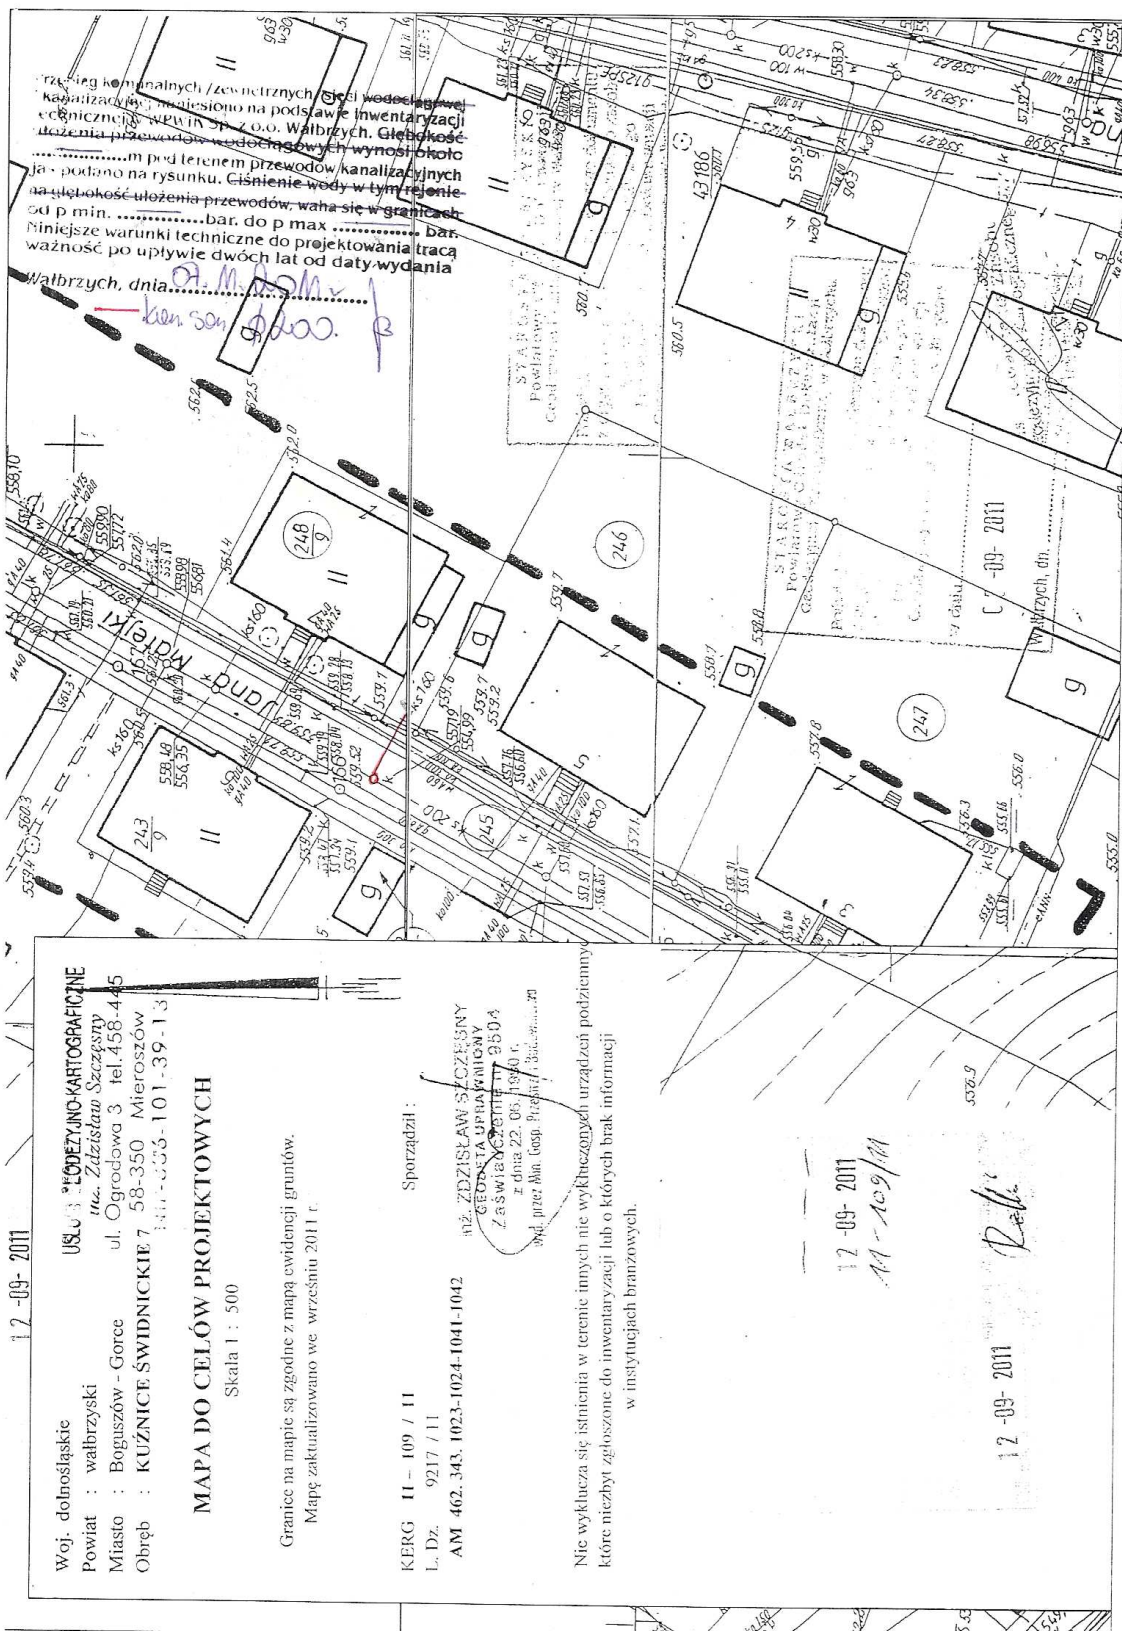



DOLNOŚLĄSKA
OKRĘGOWA
IZBA
INŻYNIERÓW
BUDOWNICTWA

OKRĘGOWA KOMISJA KWALIFIKACYJNA

OKK.7131-100/2005/05

Wrocław, 06 czerwca 2005 r.

DECYZJA

Na podstawie art. 24 ust. 1 pkt 2 ustawy z dnia 15 grudnia 2000r. o samorządach zawodowych architektów, inżynierów budownictwa oraz urbanistów (Dz.U. z 2001r. Nr 5, poz. 42, z późn. zm.), art. 13 ust. 1 pkt 1 i ust. 2, art. 14 ust. 1 pkt 4 ustawy z dnia 7 lipca 1994r. Prawo budowlane (Dz.U. z 2003r. Nr 207, poz. 2016, z późn. zm.) oraz § 9 ust. 1 rozporządzenia Ministra Gospodarki Przestrzennej i Budownictwa z dnia 30 grudnia 1994r. w sprawie samodzielnych funkcji technicznych w budownictwie (Dz.U. z 1995r. Nr 8, poz. 38, z późn. zm.), w związku z art. 104 Kodeksu postępowania administracyjnego (Dz.U. z 2000r. Nr 98, poz. 1071, z późn. zm.)

Okręgowa Komisja Kwalifikacyjna DOIIB

n a d a j e

Panu

Edward Dariusz Krawczyk

inżynier z kierunku inżynieria środowiska
urodzony dnia 31 marca 1973 r. w Wałbrzychu

UPRAWNIENIA BUDOWLANE
numer ewidencyjny 75/DOŚ/05

**do projektowania bez ograniczeń
w specjalności instalacyjnej w zakresie sieci, instalacji i urządzeń cieplnych,
wentylacyjnych, gazowych, wodociągowych i kanalizacyjnych**

UZASADNIENIE

Okręgowa Komisja Kwalifikacyjna Dolnośląskiej Okręgowej Izby Inżynierów Budownictwa we Wrocławiu na podstawie protokołów z postępowania kwalifikacyjnego oraz z przeprowadzonego egzaminu stwierdza, że Pan Edward Dariusz Krawczyk posiada wymagane prawem: wykształcenie i praktykę zawodową oraz uzyskał pozytywny wynik egzaminu - konieczne do uzyskania uprawnień budowlanych do projektowania bez ograniczeń w specjalności instalacyjnej w zakresie sieci, instalacji i urządzeń cieplnych, wentylacyjnych, gazowych, wodociągowych i kanalizacyjnych.

Szczegółowy zakres uprawnień jest określony na odwrocie niniejszej decyzji.

Pouczenie

1. Zgodnie z art. 12 ust. 7 w/w ustawy Prawo budowlane – podstawę do wykonywania samodzielnych funkcji technicznych w budownictwie stanowi wpis do centralnego rejestru Głównego Inspektora Nadzoru Budowlanego oraz wpis na listę członków właściwej izby samorządu zawodowego.
2. Od niniejszej decyzji służy odwołanie do Krajowej Komisji Kwalifikacyjnej Polskiej Izby Inżynierów Budownictwa w Warszawie, za pośrednictwem Okręgowej Komisji Kwalifikacyjnej DOIIB we Wrocławiu w terminie 14 dni od dnia jej doręczenia.

Otrzymują:

1. Pan Edward Dariusz Krawczyk
Ul. Żółkiewskiego 10
58-300 Wałbrzych
2. Okręgowa Rada Izby
3. Główny Inspektor
Nadzoru Budowlanego
4. a/a



Skład orzekający OKK
DOLNOŚLĄSKA OKRĘGOWA
IZBA INŻYNIERÓW BUDOWNICTWA

Mgr inż. Bronisław Wośiek
Przewodniczący Komisji Kwalifikacyjnej

1. mgr inż. Bronisław Wośiek

2. prof. dr inż. Kazimierz Czapliński

3. mgr inż. Małgorzata Janiacyk

Pan Edward Dariusz Krawczyk jest uprawniony:

I. W specjalności Instalacyjnej w zakresie sieci, instalacji i urządzeń ciepłych, wentylacyjnych, gazowych, wodociągowych i kanalizacyjnych - na podstawie art. 12 ust. 1 pkt 1 i art. 13 ust. 4 ustawy Prawo budowlane, w związku z § 4 ust. 2 rozporządzenia MGPIB z dnia 30 grudnia 1994r. w sprawie samodzielnych funkcji technicznych w budownictwie - do:

- projektowania, sprawdzania projektów budowlanych i sprawowania nadzoru autorskiego,
- sprawowania kontroli technicznej utrzymania obiektów budowlanych z zastrzeżeniem art. 62 ust. 5 ustawy

bez ograniczeń.

II. Na podstawie § 4 ust 4 rozporządzenia MGPIB z dnia 30 grudnia 1994r. w sprawie samodzielnych funkcji technicznych budownictwie, - uprawnienia niniejsze stanowią podstawę do sporządzania projektów zagospodarowania działki i terenu w w/w specjalności, jeżeli całość problematyki jest przedstawiona w projekcie zagospodarowania działki lub terenu - zgodnie z art. 34 ust. 3b.

III. Niniejsze uprawnienia, zgodnie z § 2 powołanego na wstępie rozporządzenia MGPIB, nie obejmują działalności zawodowej w zakresie projektowania i budowy:

- instalacji urządzeń technicznych służących do utrzymania ruchu i transportu kolejowego,
- urządzeń transportowych linowych i linowo-terenowych służących do publicznego przewozu osób w celach turystyczno-sportowych.


Skład przekazający OKK
DOLNOŚLĄSKA OKRĘGOWA
IZBA INŻYNIERÓW BUDOWNICTWA

Mgr inż. Bronisław Wosiek
Przewodniczący Komisji kwalifikacyjnej

1. mgr inż. Bronisław Wosiek

2. prof. dr inż. Kazimierz Czapliński

3. mgr inż. Małgorzata Janiaczyk

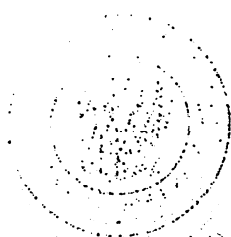



DOLNOŚLĄSKA
OKRĘGOWA
I Z B A
INŻYNIERÓW
BUDOWNICTWA

Wrocław, dn.2011-09-01

ZAŚWIADCZENIE

Pan/Pani **Edward Dariusz Krawczyk**
nazwisko rodowe
miejsce zamieszkania **ul.Żółkiewskiego 10**
58-300 Wałbrzych

jest członkiem
Dolnośląskiej Okręgowej Izby Inżynierów Budownictwa
o numerze ewidencyjnym **DOŚ/IS/0498/05**
i posiada wymagane ubezpieczenie od odpowiedzialności cyw. Inej.

Niniejsze zaświadczenie jest ważne
od dnia **2011-08-01** do dnia **2012-07-31**

DOLNOŚLĄSKA OKRĘGOWA
IZBA INŻYNIERÓW BUDOWNICTWA

(Prezesa Zarządu Zarządu Izby DOIB)

Termin ważności niniejszego zaświadczenia można sprawdzić
na stronie www.pibb.org.pl w zakładce „Lista członków”

50-114 Wrocław ul. Odrzańska 22, tel. +48 71 337 83 39, fax +48 71 337 83 40, www.dos.pibb.org.pl, e-mail: dos@dos.pibb.org.pl



DOLNOŚLĄSKA
OKRĘGOWA
I Z B A
INŻYNIERÓW
BUDOWNICTWA

Wrocław, dn.2011-09-01