


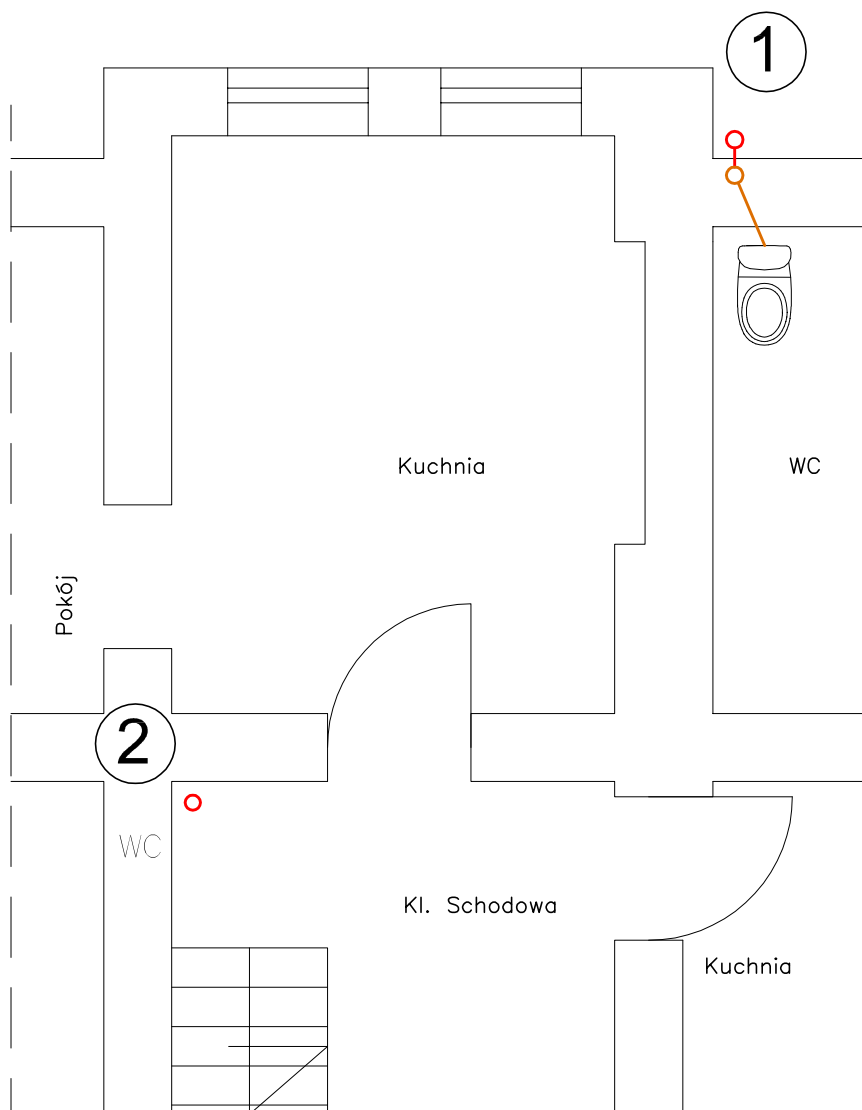

Oznaczenia:

- — kanalizacja sanitarna projektowan
- — kanalizacja do demontażu
- ① — pion kanalizacyjny 011PCV
- ② — pion kanalizacyjny 0,075PCV — istniejąca

Uwagi:

1. Pion kanalizacyjny nr 1 prowadzony po elewacji zdemontować i prowadzić jak pokazano na rysunku.
2. Istniejący pion nr 2 wymienić na pion o średnicy 0,11PCV, następnie przedłużyć ponad dach i zakończyć rurą wywiewną, pion nr 1, zakończyć rurą wywiewną.

BIURO PROJEKTOWO USŁUGOWE INSTALACJI I SIECI SANITARNYCH
Ul. Żółkiewskiego 10 Edward D. Krawczyk 58-300 Wałbrzych

Inwestor	Zakład Gospodarki Mieszkaniowej Sp. z o.o. ul. Gen.K.Świerczewskiego 46,58-370 Boguszków-Gorce				Stadium PB
Obiekt i adres	Budynek mieszkalny wielorodzinny ul. J. Matejki 7, 58-370 Boguszków Gorce				Branża Sanitarna
Projektant:	inż. E.D. Krawczyk	75/DOŚ/05	06.12		Skala 1:50
Asystent:					
Tytuł rysunku	RZUT KONDYGNACJI II PIĘTRA — INSTALACJA KANALIZACYJNA				Nr rys. 2