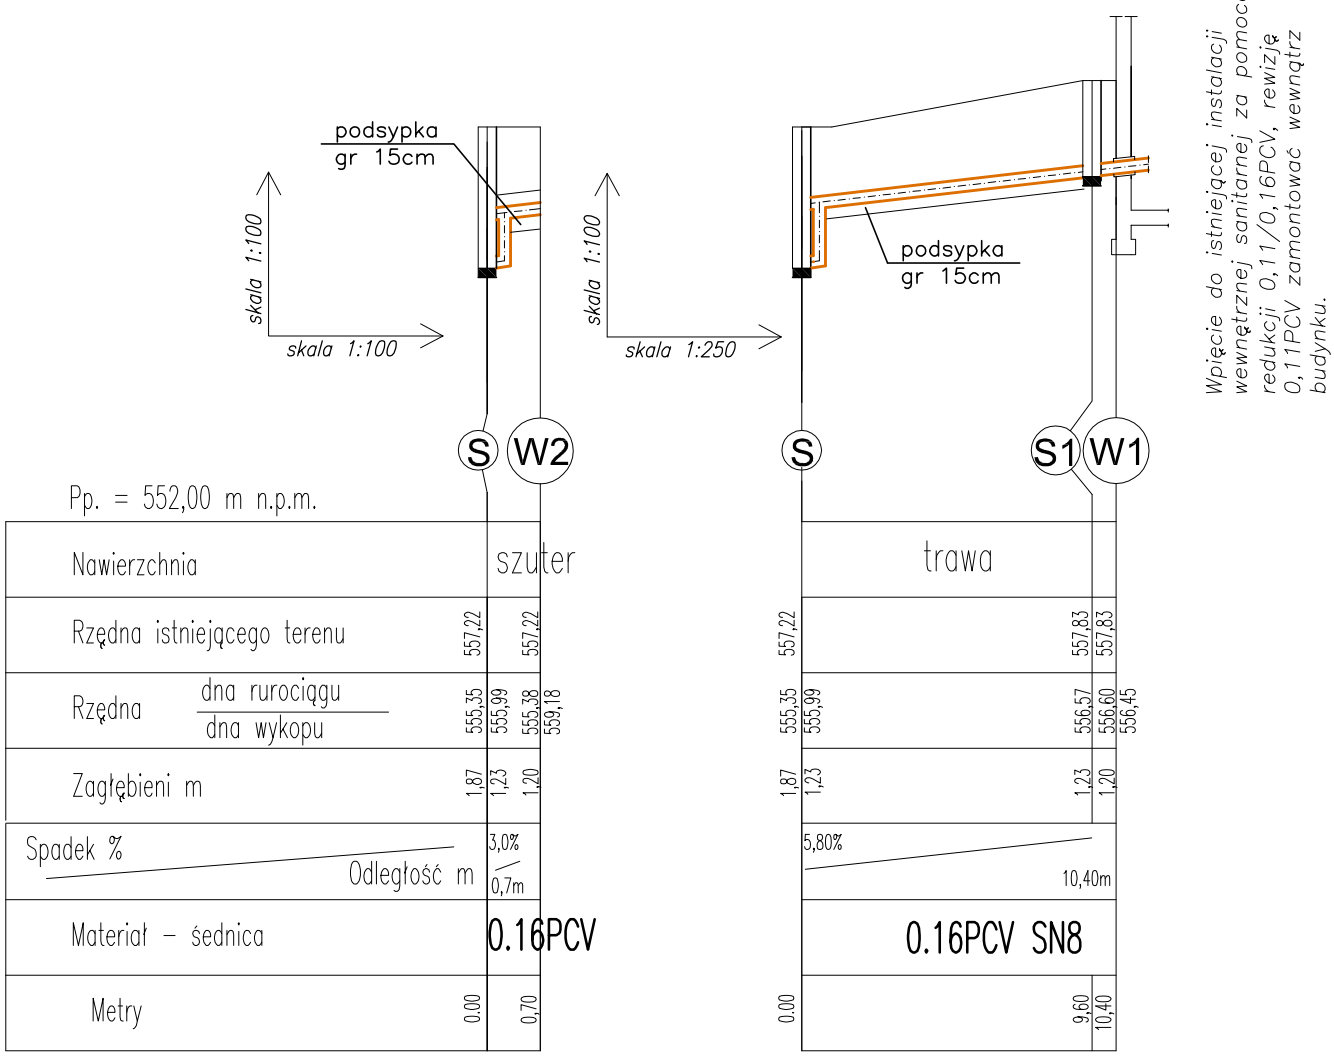

Oznaczenia:

W1 – wpięcie do instalacji wewnętrznej

S1 – studzienka ø425 zakończona pokrywą betonową

S – studzienka ø425 zakończona włazem kl. C250

UWAGI:

1. Pion na kl. schodowej przedłużyć ponad dach i zakończyć rurą wywiewną 0,11/0,16PCV

BIURO PROJEKTOWO USŁUGOWE INSTALACJI I SIECI SANITARNYCH Ul. Żółkiewskiego 10 Edward D. Krawczyk 58–300 Wałbrzych					
Inwestor	Zakład Gospodarki Mieszkaniowej Sp. z o.o. ul. Gen.K.Świerczewskiego 46,58–370 Boguszów–Gorce				Stadium PB
Obiekt i adres	Budynek mieszkalny wielorodzinny ul. J. Matejki 7, 58–370 Boguszów Gorce				Branża Sanitarna
Projektant:	inż. E.D. Krawczyk	75/DOŚ/05	06,12		Skala 1:100/1:100
Asystent:					
Tytuł rysunku	PROFIL PRZYŁĄCZA KANALIZACJI SANITARNEJ				Nr rys. 3