


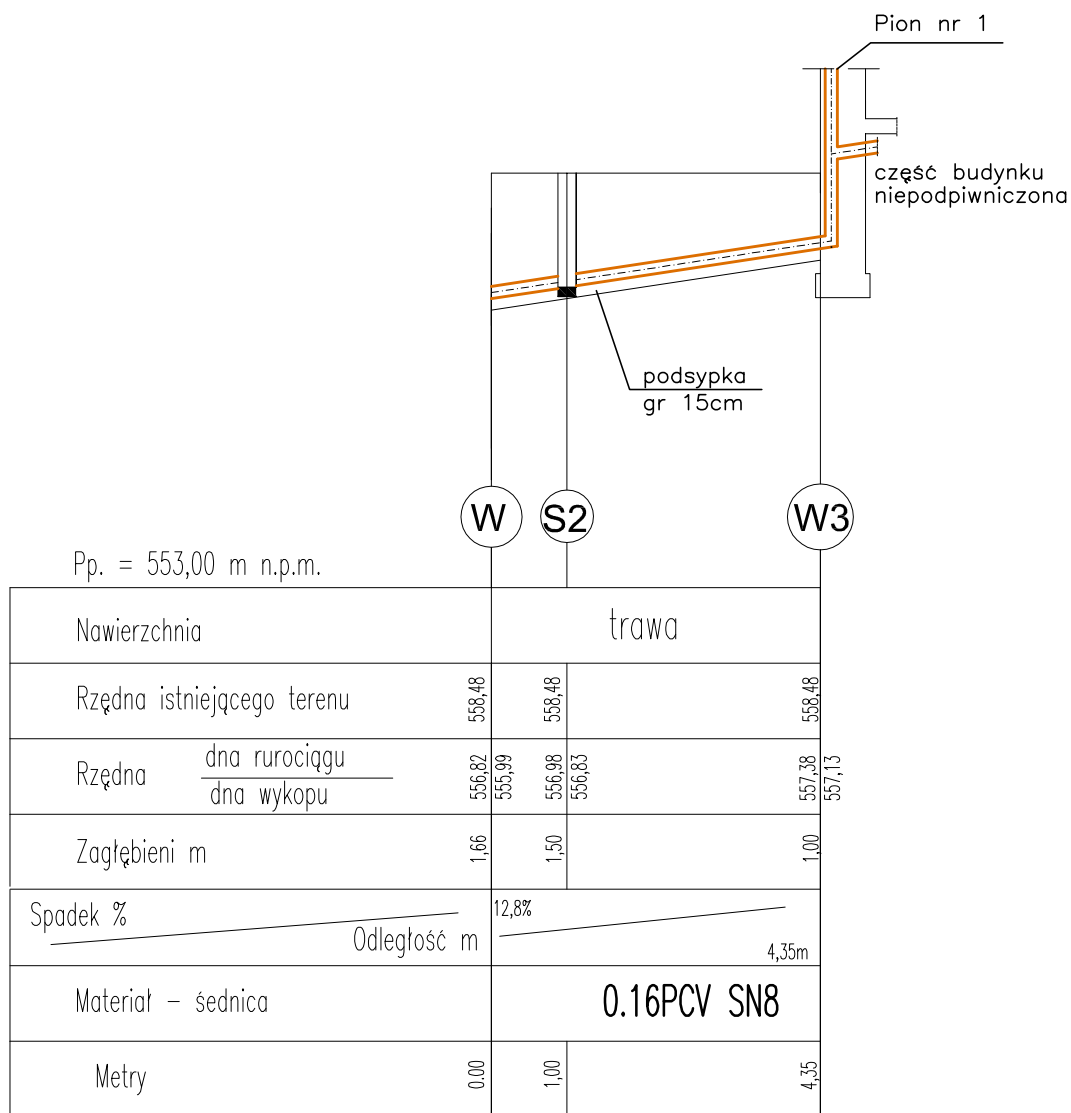

Oznaczenia:

- W1 – wpięcie do instalacji wewnętrznej
S2 – studzienka $\varnothing 425$ zakończona pokrywą betonową

UWAGI:

- Istniejący odcinek pionowy poprowadzić w bruzdzie ściennej

BIURO PROJEKTOWO USŁUGOWE INSTALACJI I SIECI SANITARNYCH
 Ul. Żółkiewskiego 10 Edward D. Krawczyk 58–300 Wałbrzych

Inwestor	Zakład Gospodarki Mieszkaniowej Sp. z o.o. ul. Gen.K.Świerczewskiego 46,58–370 Boguszów–Gorce				Stadium PB
Obiekt i adres	Budynek mieszkalny wielorodzinny ul. J. Matejki 7, 58–370 Boguszów Gorce				Branża Sanitarna
Projektant:	inż. E.D. Krawczyk	75/DOŚ/05	11.11		Skala 1:100/1:100
Asystent:					
Tytuł rysunku	PROFIL PRZYŁĄCZA KANALIZACJI SANITARNEJ				Nr rys. 4