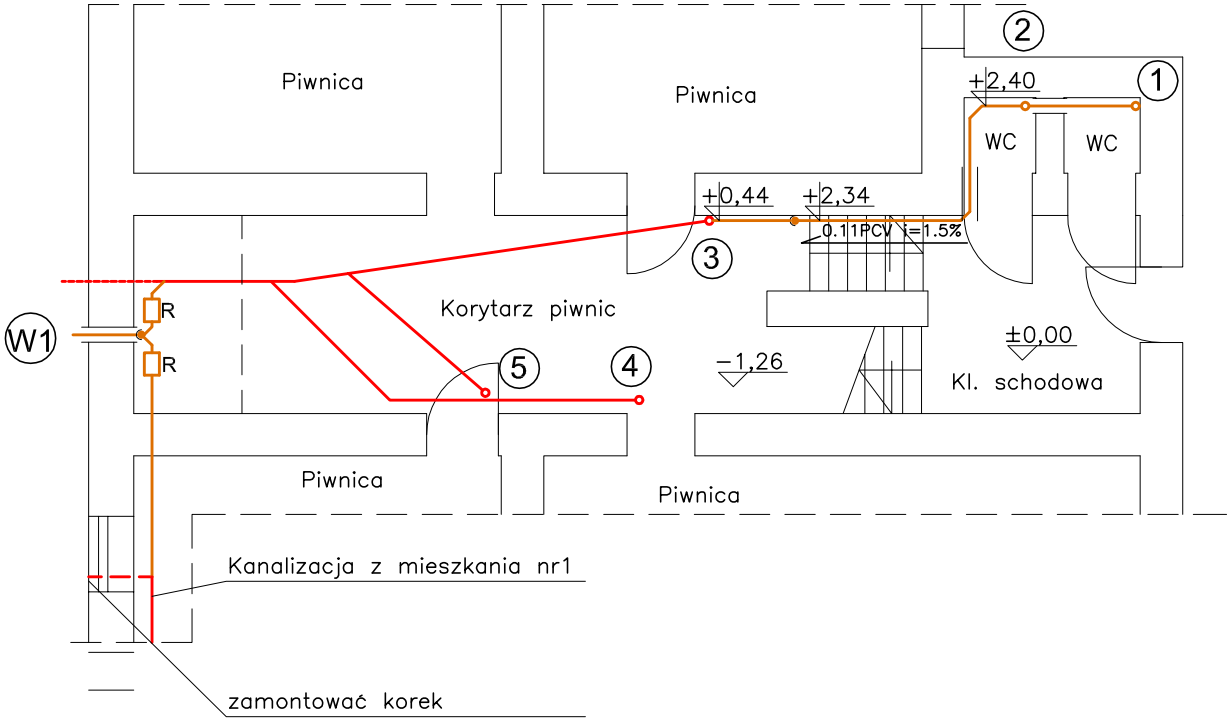

Oznaczenia:

- — kanalizacja sanitarna
- — kanlizacja istniejąca
- — kanalizacja do demontażu
- ② ① — pion kanlizacyjny 0,20kam — do wymiany na 0,11PCV
- ⑤ ④ ③ — pion kanalizacyjny 0,11 PCV — istniejące
- R — wyczystka 0,11PCV
- W1 — podłacznie przyłącza

Uwagi:

1. Przed przystąpieniem do wykonywania przyłącza należy bezwzględnie wymienic istniejące piony nr 1 i 2 na piony 0,11 PCV oraz zamontować muszlę i doprowadzić wodę do płuczek.

BIURO PROJEKTOWO USŁUGOWE INSTALACJI I SIECI SANITARNYCH Ul. Żółkiewskiego 10 Edward D. Krawczyk 58−300 Wałbrzych					
Inwestor	Zakład Gospodarki Mieszkaniowej Sp. z o.o. ul. Gen.K.Świerczewskiego 46,58−370 Boguszów−Gorce				Stadium PB
Obiekt i adres	Budynek mieszkalny wielorodzinny ul. J. Matejki 12, 58−372 Boguszów Gorce				Branża Sanitarna
Projektant:	inż. E.D. Krawczyk	75/DOŚ/05	06.12		Skala 1:100
Asystent:					
Tytuł rysunku	RZUT PIWNIC − KANALIZACJA SANITARNA				Nr rys. 2