


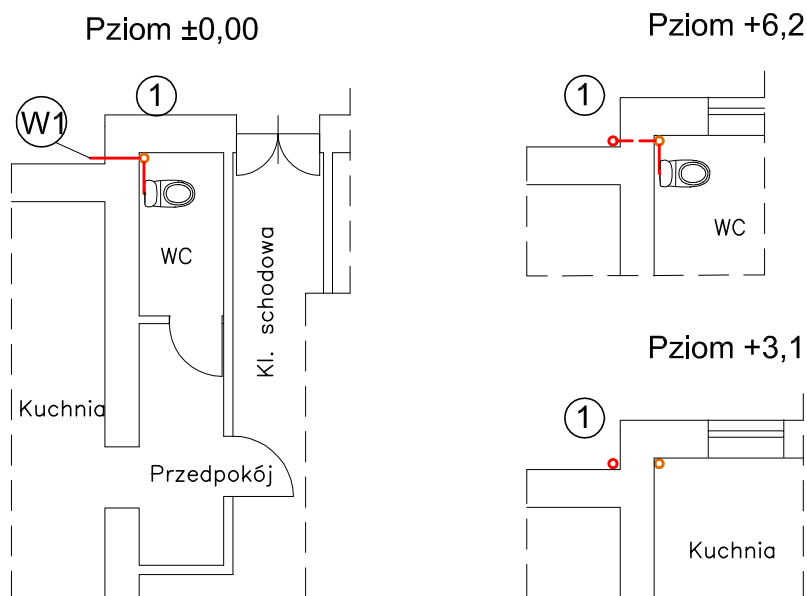

Oznaczenia:

- — kanalizacja sanitarna projektowana
- — kanalizacja istniejąca
- — kanalizacja do demontażu
- ① — pion kanalizacyjny 011PCV
- W1 — podłączenie przyłóczna

Uwagi:

1. Pion kanalizacyjny nr 1 prowadzony po elewacji zdemontować i prowadzić jak pokazano na rysunku.
2. Pion zakończyć rurą wywiewną 0,11/0,16 PCV.

BIURO PROJEKTOWO USŁUGOWE INSTALACJI I SIECI SANITARNYCH
Ul. Żółkiewskiego 10 Edward D. Krawczyk 58-300 Wałbrzych

Inwestor	Zakład Gospodarki Mieszkaniowej Sp. z o.o. ul. Gen.K.Świerczewskiego 46,58-370 Boguszów-Gorce				Stadium PB
Obiekt i adres	Budynek mieszkalny wielorodzinny ul. J. Matejki 8, 58-370 Boguszów Gorce				Branża Sanitarna
Projektant:	inż. E.D. Krawczyk	75/DOŚ/05	06.12		Skala 1:100
Asystent:					
Tytuł rysunku	RZUT KONDYGNACJI – INSTALACJA KANLIZACYJNA				Nr rys. 2