


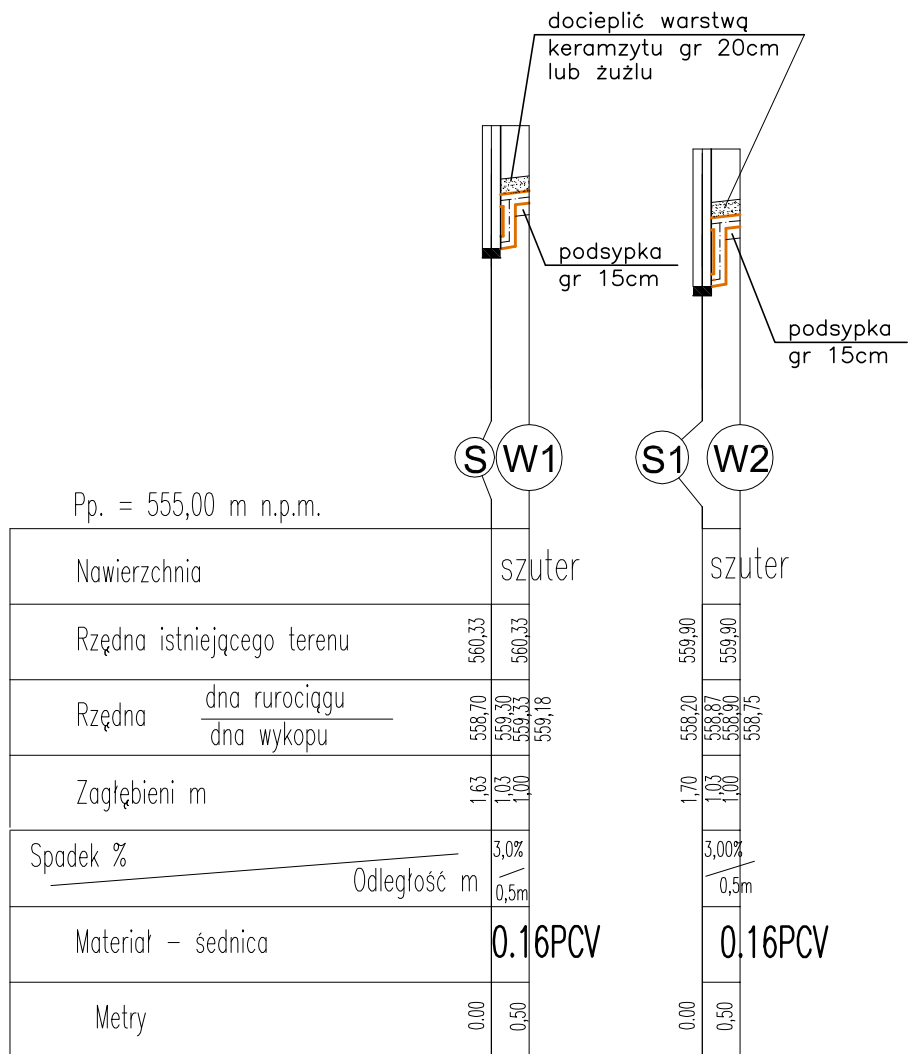

Oznaczenia:

- (W2) (W1) – wpięcie do instalacji wewnętrznej
 (S1) (S) – studzienka Ø425 zakończona pokrywą betonową

UWAGI:

1. Wpięcie w pkt. W1 wykonać przy pomocy redukcji 0,11/0,16PCV
2. Wpięcie w pkt. W2 wykonać przy pomocy redukcji 0,11/0,16PCV

BIURO PROJEKTOWO USŁUGOWE INSTALACJI I SIECI SANITARNYCH
Ul. Żółkiewskiego 10 Edward D. Krawczyk 58–300 Wałbrzych

Inwestor	Zakład Gospodarki Mieszkaniowej Sp. z o.o. ul. Gen.K.Świerczewskiego 46,58–370 Boguszów–Gorce				Stadium PB
Obiekt i adres	Budynek mieszkalny wielorodzinny ul. J. Matejki 8, 58–370 Boguszów Gorce				Branża Sanitarna
Projektant:	inż. E.D. Krawczyk	75/DOŚ/05	06.12		Skala 1:100/1:100
Asystent:					
Tytuł rysunku	PROFIL PRZYŁĄCZA KANALIZACJI SANITARNEJ				Nr rys. 3