



Zamkowa 67
cz.1.
Podziałka 1:100/500

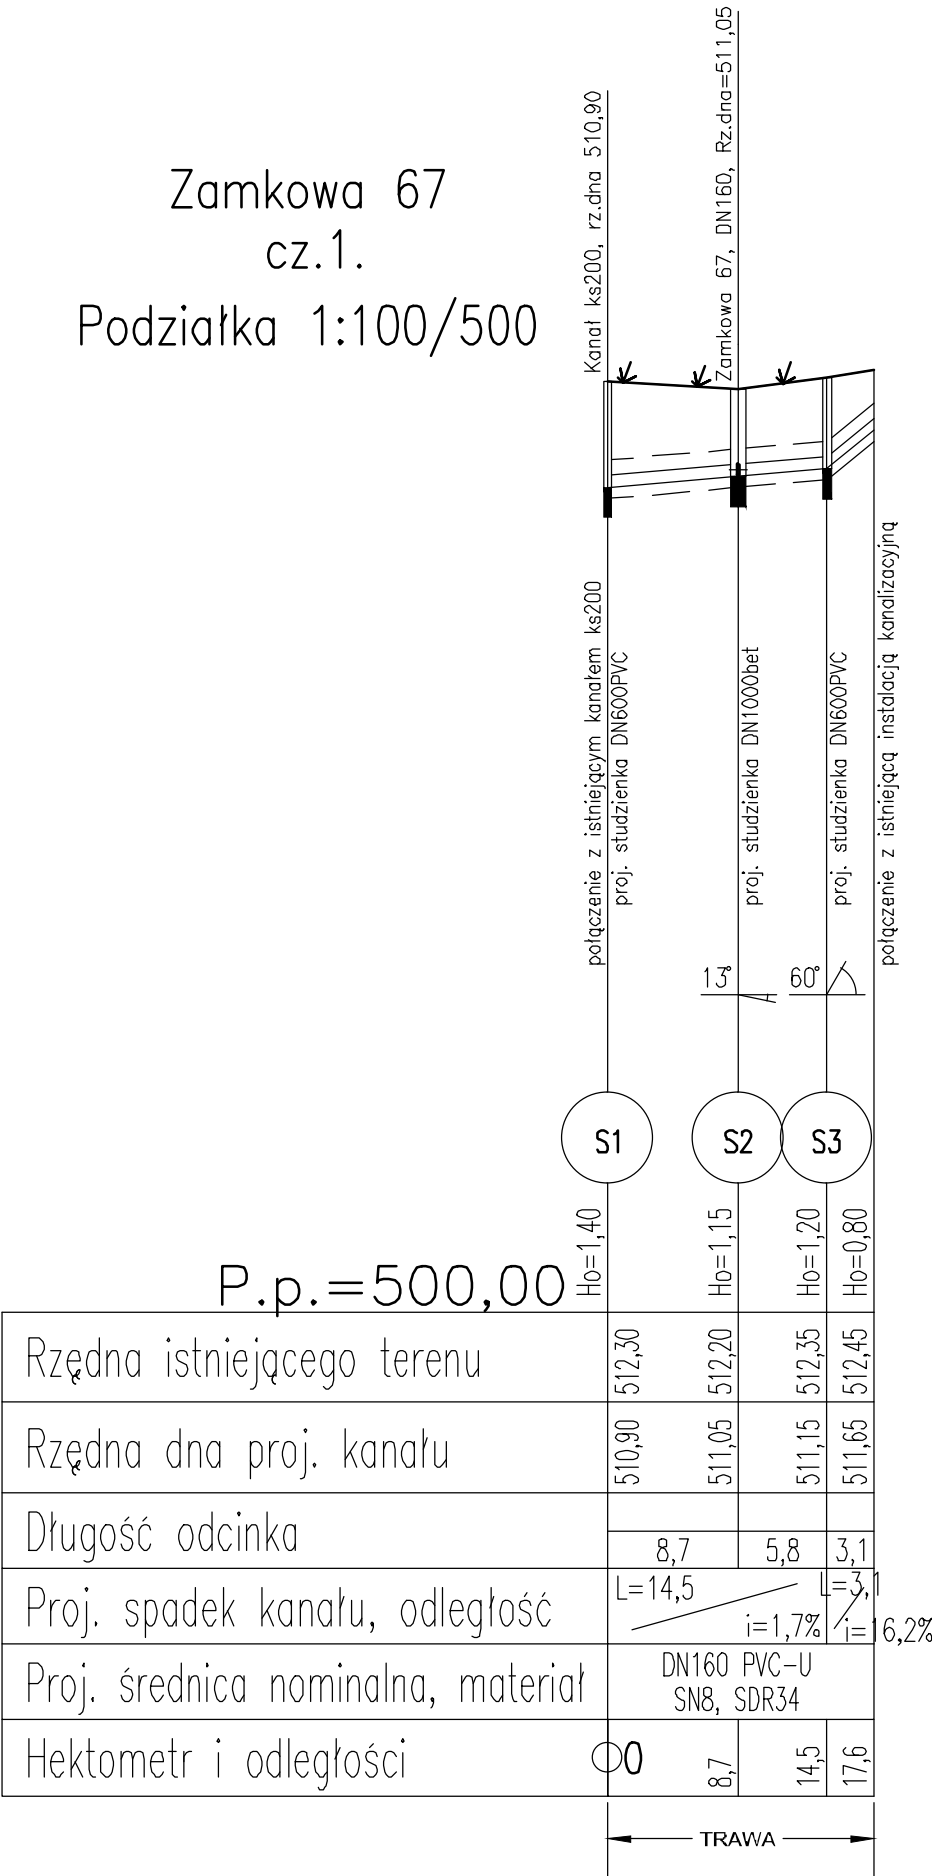

Zamkowa 67
cz.2.
Podziałka 1:100/500

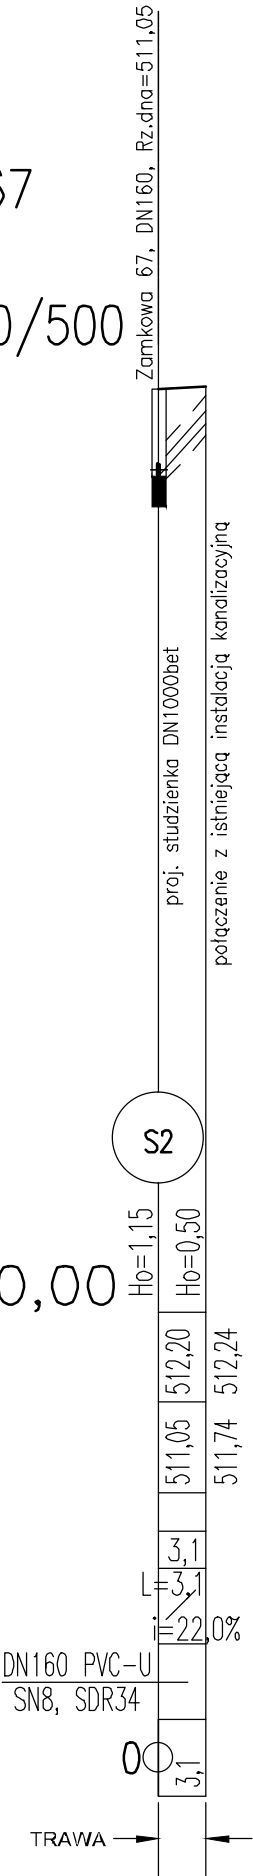

UWAGA:
1. dokładną rzędną w miejscu połączenia należy określić po zlokalizowaniu i odkopaniu instalacji przy ścianie budynku

	Biuro Projektowe: Pro-Plan Inżynieria ul. Braci Gierzyńskich 156, 51-640 Wrocław		faza: PBW
	Zlecienniodawca: Gmina Miasto Boguszków-Gorce Pl. Odrodzenia 1, 58-370 Boguszków-Gorce		branża: sanitarna
projektował: mgr inż. Leszek Jarosz uprawnienia sanitarne nr 721/Gd/82 mgr inż. Mariusz Kowalski uprawnienia sanitarne nr POM/0242/POOS/09	podpisy:	nazwa inwestycji: „Budowa przyłączy kanalizacji sanitarnych do budynków gminnych”	data: 03.2013
		obiekt: Ulica Zamkowa 67, Boguszków-Gorce	skala: 1:100/500
opracował: inż. Marcin Jarosz mgr inż. Zbigniew Nitecki mgr inż. Krzysztof Dziakoński		nazwa rysunku: Profil podłużny przyłącza	nr rysunku: 2