


Browarna 10

Podziałka 1:100/100

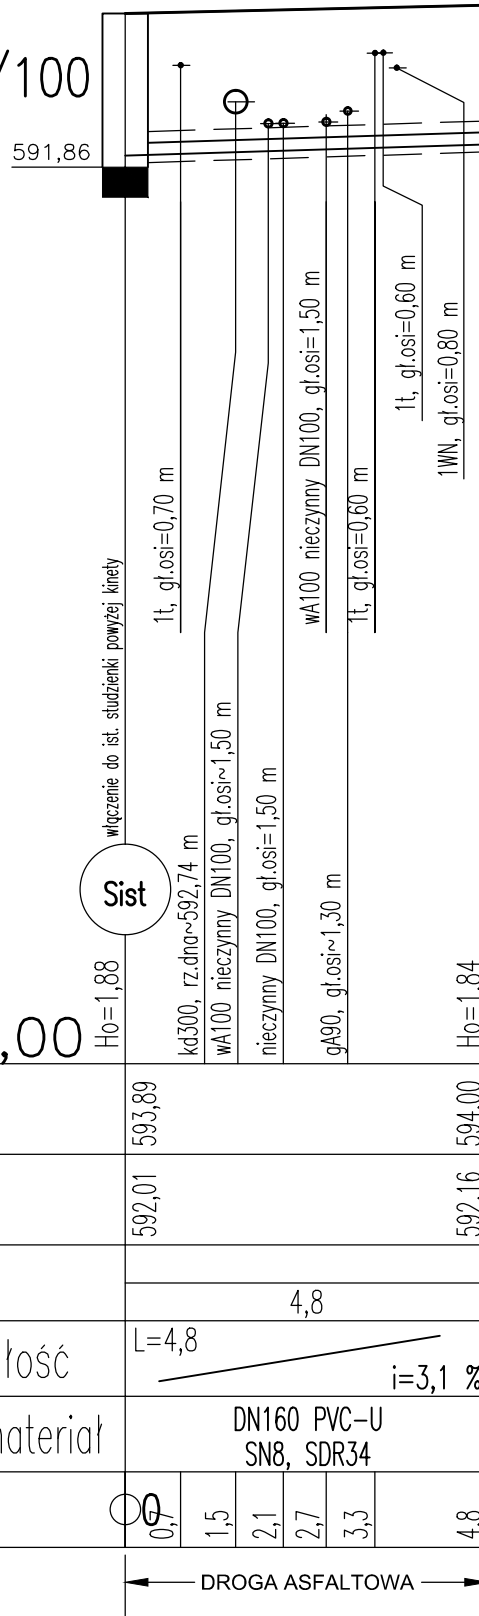

Rzędna istniejącego terenu	593,89	594,00
Rzędna dna proj. kanału	592,01	592,16
Długość odcinka	4,8	
Proj. spadek kanału, odległość	$L=4,8$ 	
Proj. średnica nominalna, materiał	DN160 PVC-U SN8, SDR34	
Hektometr i odległości	0,7	4,8

UWAGA. Przewiduje się zabezpieczenie istniejących kabli rurami osłonowymi typu AROT

	Biuro Projektowe: Pro-Plan Inżynieria ul. Braci Gierymskich 156, 51-640 Wrocław		faza: PBW
	Zleceniodawca: Gmina Miasto Boguszków-Gorce Pl. Odrodzenia 1, 58-370 Boguszków-Gorce		branża: sanitarna
projektował: mgr inż. Leszek Jarosz uprawnienia sanitarne nr 721/Gd/B2 mgr inż. Mariusz Kowalski uprawnienia sanitarne nr POM/0242/POSO/09	podpisy:	nazwa inwestycji: „Budowa przyłączy kanalizacji sanitarnych do budynków gminnych”	data: 03.2013
		obiekt: Ulica Browarna 10, Boguszków-Gorce	skala: 1:100/500
opracował: inż. Marcin Jarosz mgr inż. Zbigniew Nitecki mgr inż. Krzysztof Dziakoński		nazwa rysunku: Profil podłużny	nr rysunku: 2