


Dworcowa 3

Podziałka 1:100/500

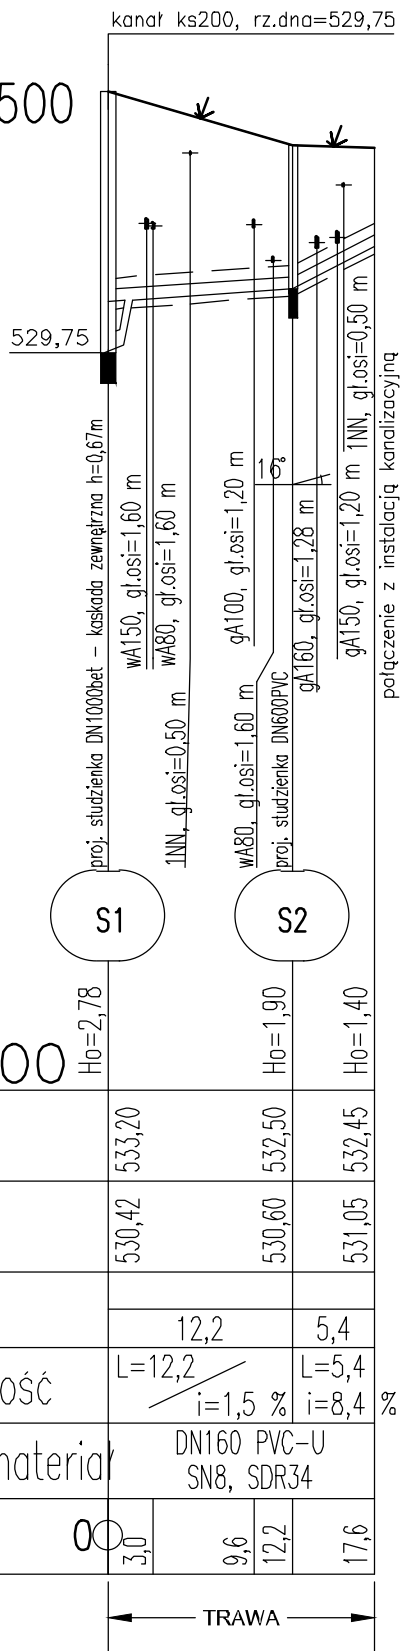

P.p.=520,00

Rzędna istniejącego terenu	533,20	532,50	532,45
Rzędna dna proj. kanału	530,42	530,60	531,05
Długość odcinka	12,2	5,4	
Proj. spadek kanału, odległość	L=12,2 i=1,5 %	L=5,4 i=8,4 %	
Proj. średnica nominalna, materiał	DN160 PVC-U SN8, SDR34		
Hektometr i odległości	3,0	9,6	17,6

TRAWA

UWAGA: należy wykonać zabezpieczenie istniejących kabli rurami ochronnymi typu AROT

pro-plan inżynieria	Biuro Projektowe: Pro-Plan Inżynieria ul. Braci Gierymskich 156, 51-640 Wrocław		faza: PBW
	Zleceniodawca: Gmina Miasto Boguszków-Gorce Pl. Odrodzenia 1, 58-370 Boguszków-Gorce		branża: sanitarna
projektował: mgr inż. Leszek Jarosz uprawnienia sanitarne nr 774/SK/82 mgr inż. Mariusz Kowalski uprawnienia sanitarne nr POM/0242/POOS.09	podpisy:	nazwa inwestycji: „Budowa przyłączy kanalizacji sanitarnych do budynków gminnych”	data: 03.2013
opracował: inż. Marcin Jarosz mgr inż. Zbigniew Nitecki mgr inż. Krzysztof Dziakoński		obiekt: Ulica Dworcowa 3, Boguszków-Gorce	skala: 1:100/500
nazwa rysunku: Profil podłużny przyłącza			nr rysunku: 2