


Kasprzaka 17
cz.1
Podziałka 1:100/500

Kasprzaka 17
cz.2
Podziałka 1:100/500

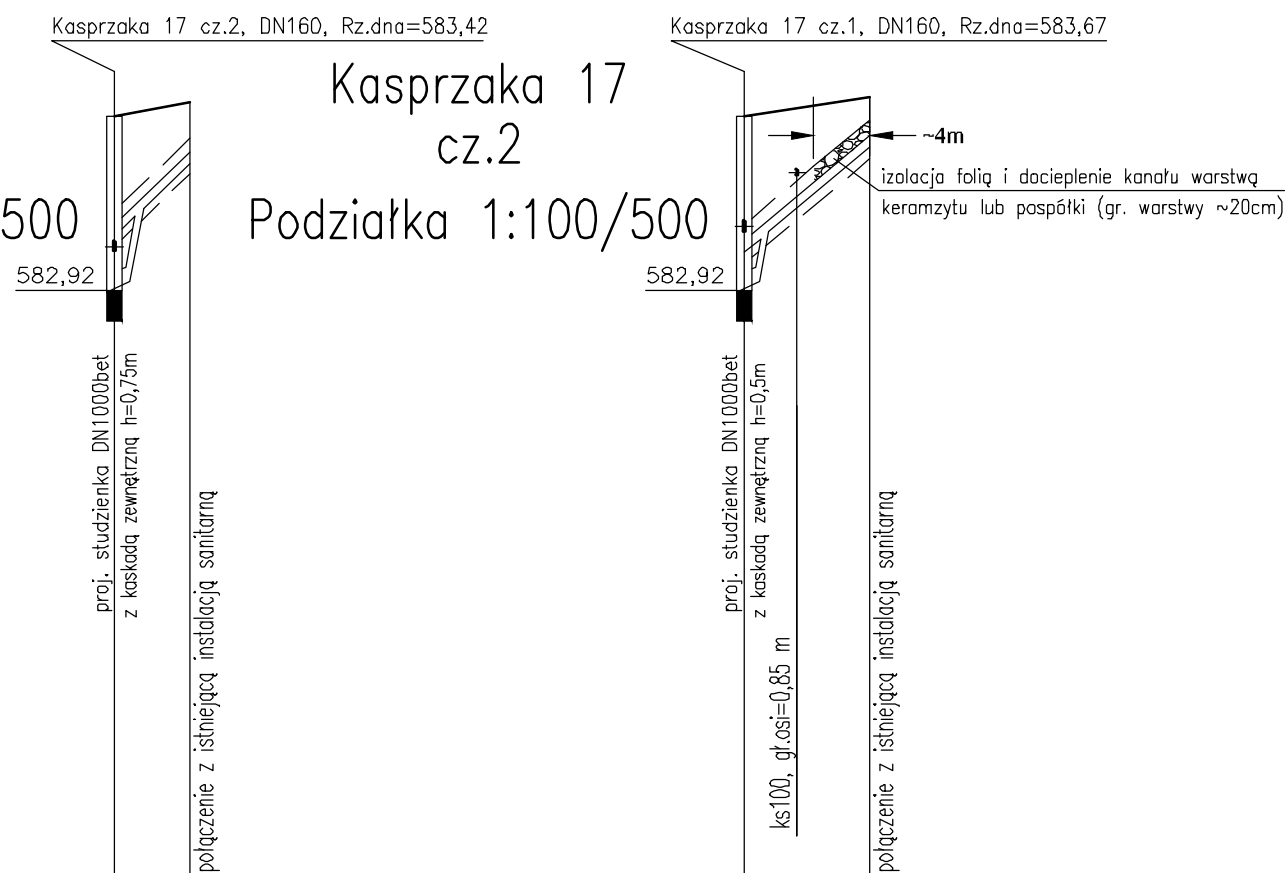

P.p.=570,00

Rzędna istniejącego terenu	585,22	585,40
Rzędna dna proj. kanału	583,67	584,60
Długość odcinka	5,0	
Proj. spadek kanału, odległość	L=5,0 i=18,5%	
Proj. średnica nominalna, materiał	DN160 PVC-U SN8, SDR34	
Hektometr i odległości	00	5,0

NAWIERZCHNIA GRUNTOWA
UTWARDZONA

P.p.=570,00

585,22	585,47
583,42	584,81
8,4	
L=8,4 i=16,6%	
DN160 PVC-U SN8, SDR34	
00	3,5 8,4

NAWIERZCHNIA GRUNTOWA
UTWARDZONA

	Biurowo Projektowe: Pro-Plan Inżynieria ul. Braci Gierzyńskich 156, 51-640 Wrocław	faza: PBW
	Zlecentodawca: Gmina Miasto Boguszków-Gorce Pl. Odrodzenia 1, 58-370 Boguszków-Gorce	branza: sanitarna
projektował: mgr inż. Leszek Jarosz uprawnienia sanitarne nr 721/Gd/82 mgr inż. Mariusz Kowalski uprawnienia sanitarne nr POMO242/POOS/09	podpisy:	nazwa inwestycji: „Budowa przyłączy kanalizacji sanitarnych do budynków gminnych” data: 03.2013
opracował: inż. Marcin Jarosz mgr inż. Zbigniew Nitecki mgr inż. Krzysztof Dziński		skala: 1:100/500
		nr rysunku: 2