



SKALA 1:200

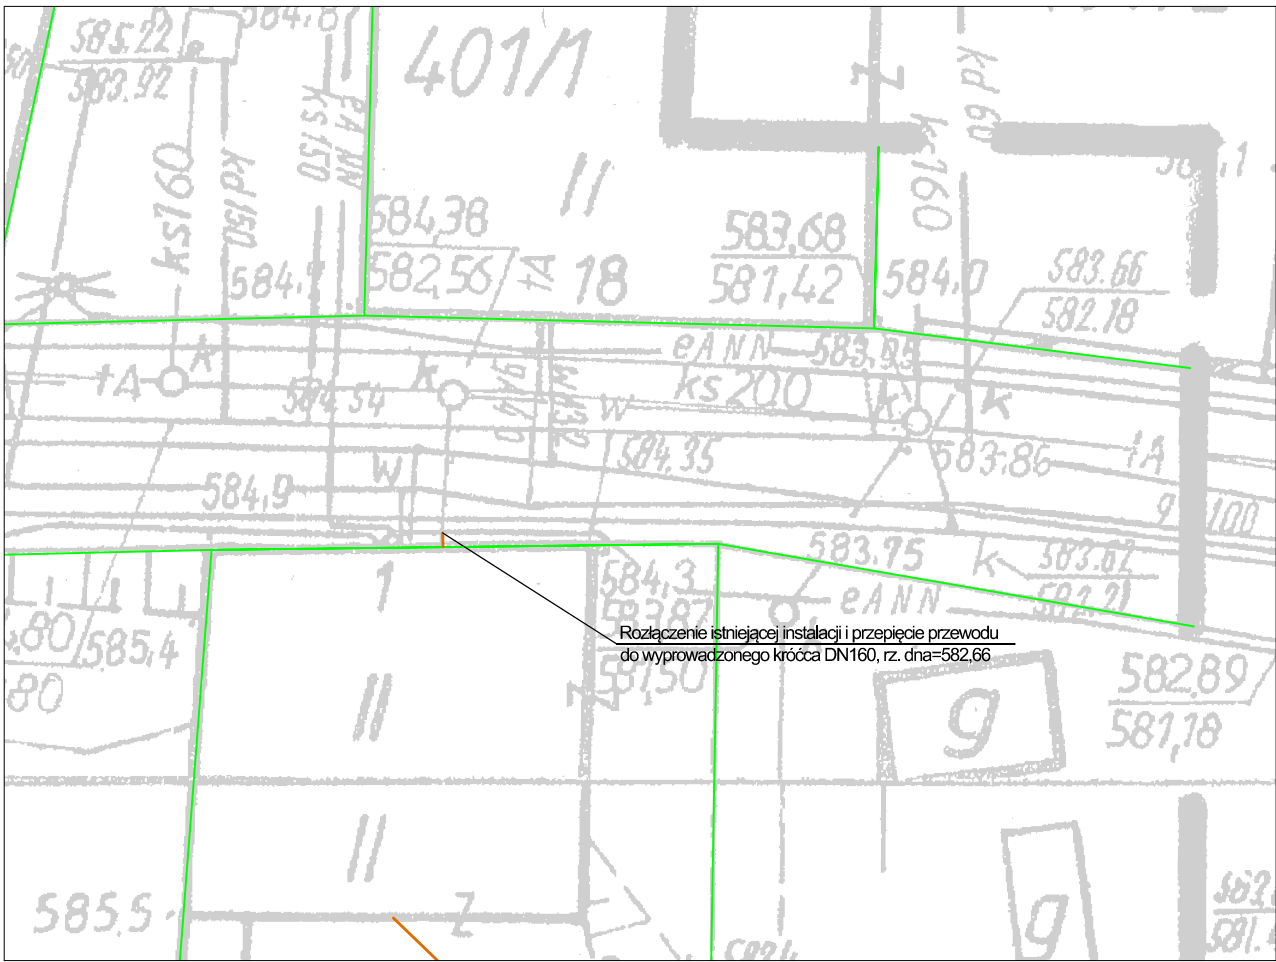

Rozłączenie istniejącej instalacji i przepięcie przewodu do wyprowadzonego króćca DN160, rz. dna=582.66

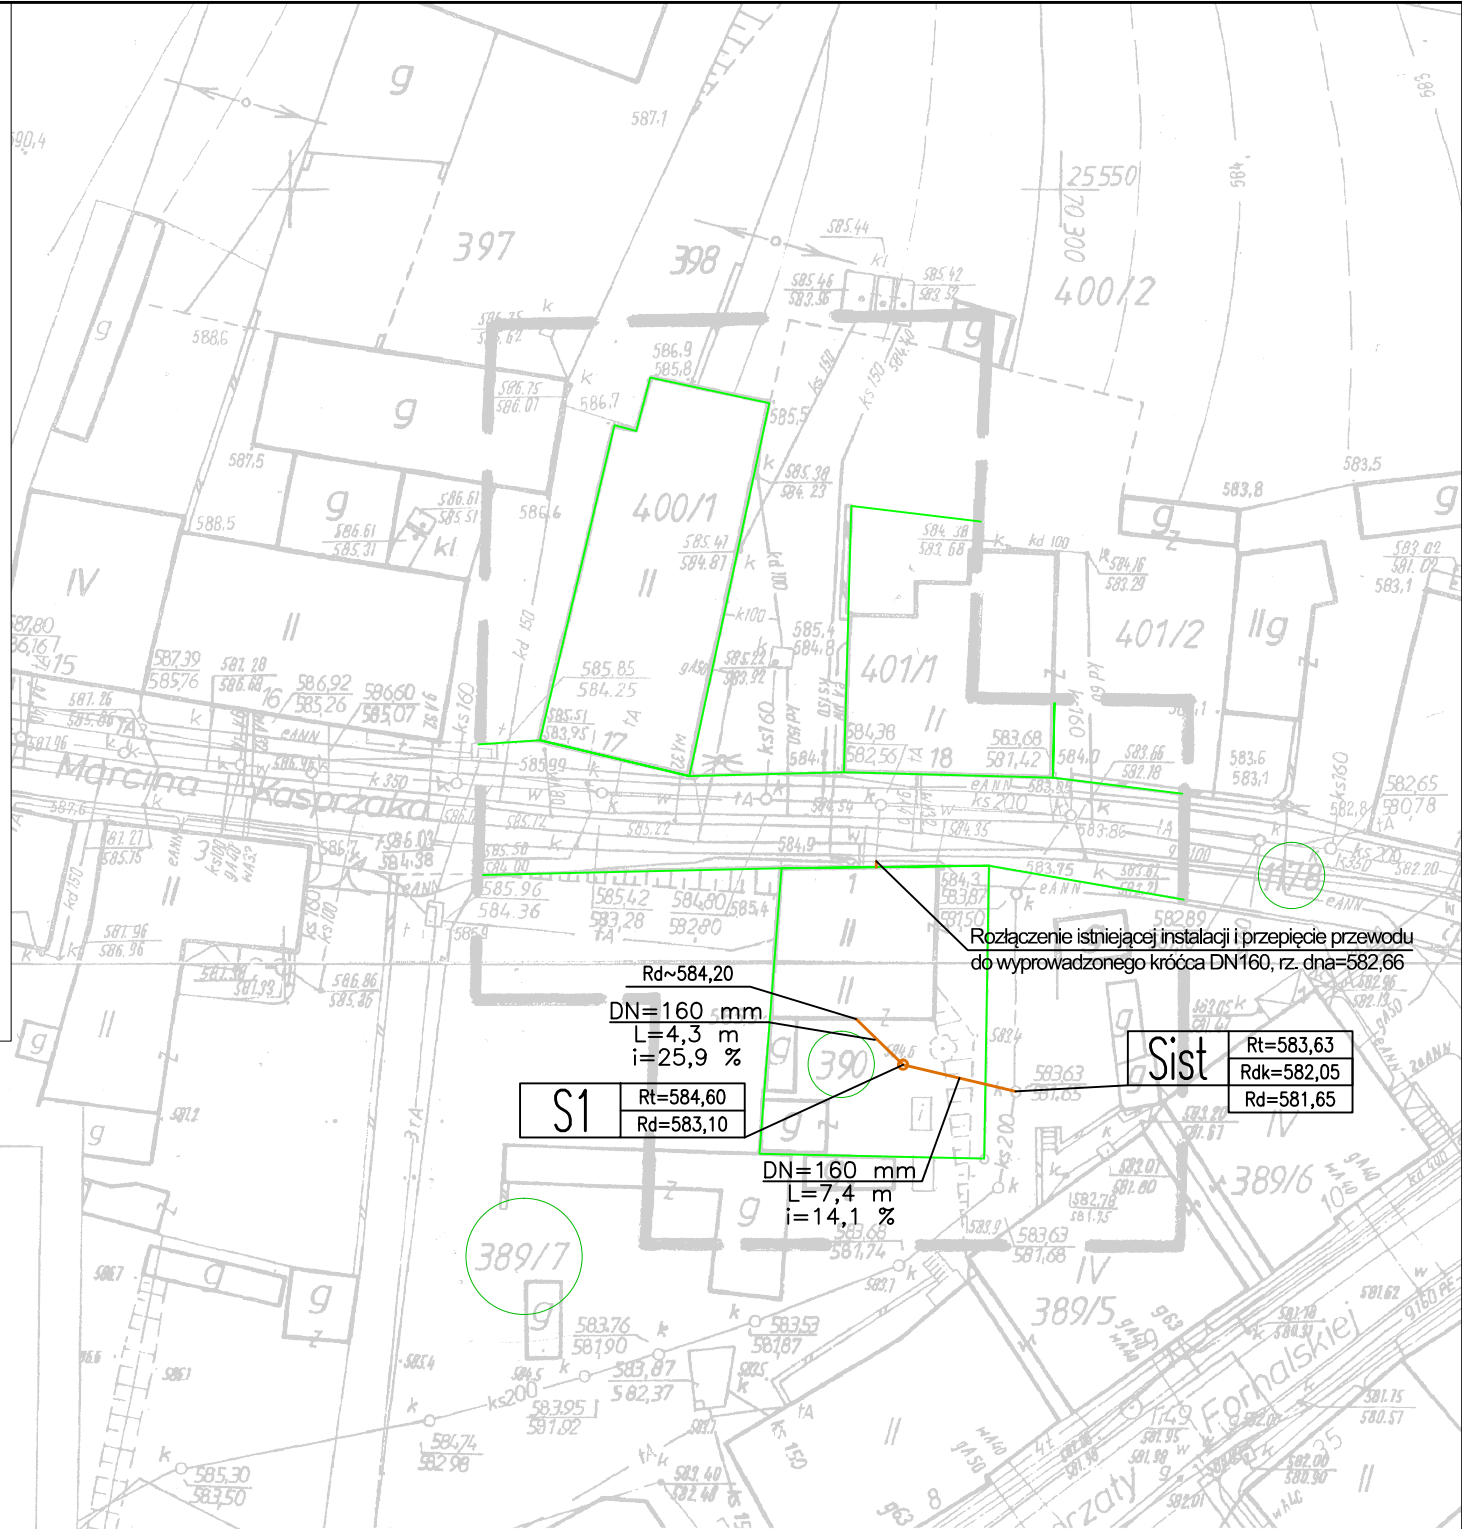

Rozłączenie istniejącej instalacji i przepięcie przewodu do wyprowadzonego króćca DN160, rz. dna=582.66

Rd~584,20

DN=160 mm

L=4,3 m

i=25,9 %

S1 Rt=584,60
Rd=583,10

DN=160 mm

L=7,4 m

i=14,1 %

Sist Rt=583,63
Rdk=582,05
Rd=581,65

MAPA DO CELÓW PROJEKTOWYCH

Skala 1:500

Oznaczenie kancelaryjne zgłoszenia pracy geodezyjnej	Nr 608/2013 KERG. 11-11/2013
Nazwa miejscowości	Boguszów Gorce
Jednostka ewidencyjna	identyfikator 022101_1, Boguszów Gorce nazwa Boguszów Gorce
Obręb ewidencyjny	identyfikator 0003 nazwa Boguszów
Ulica	Ul. Kasprzaka 1, 17
działki	390, 400/1
Sekcje mapy zasadniczej	462.341.2424, 2442
Nazwa układu współrzędnych	prostokątnych płaskich 1965 układu wysokości Kronsztadt 86
Oznaczenie granic obszaru, który był przedmiotem aktualizacji	
Informacje o służebnościach gruntowych mających wpływ na zagospodarowanie gruntów, zlokalizowanych w granicach projektowanej inwestycji	Brak
Data opracowania mapy	05.03.2013r.

GEO-GROUP
Mateusz Miecznikowski
58-316 Walbrzych ul. Palisadowa 87/33
tel.+48 535 206 602

uro@geo-group.pl NIP: 886 28 44 088
www.geo-group.pl REGON: 021429646

GEODETA UPRAWNIONY
inż. JAN KARGOL
Zaświadczenie N° 3418 wyd. przez
G.U.G.i.K w Warszawie z dnia 20.02.86 r.
(Uprawnienia z zakresu 1,2,3)
ul. Białkowska 42/3, tel. 0 605 599 063
58-314 WALBRZYCH

Nr uprawnień geodety

NIE WYKLUCZA SIĘ ISTNIENIA W TERENIE INNYCH NIE WYKAZANYCH NA
NINIEJSZEJ MAPIE URZĄDZEŃ PODZIEMNYCH, KTÓRE NIE BYŁY ZGŁOSZONE DO
INWENTARYZACJI LUB O KTÓRYCH BRAK INFORMACJI W INSTYTUCJACH
BRANŻOWYCH

ZAPOWIADKA WYKAZUJĄCA
Przedmiotem niniejszego zapowiadania jest
Geodezyjne opracowanie mapy zasadniczej
z zakresu 1,2,3, 4,1