


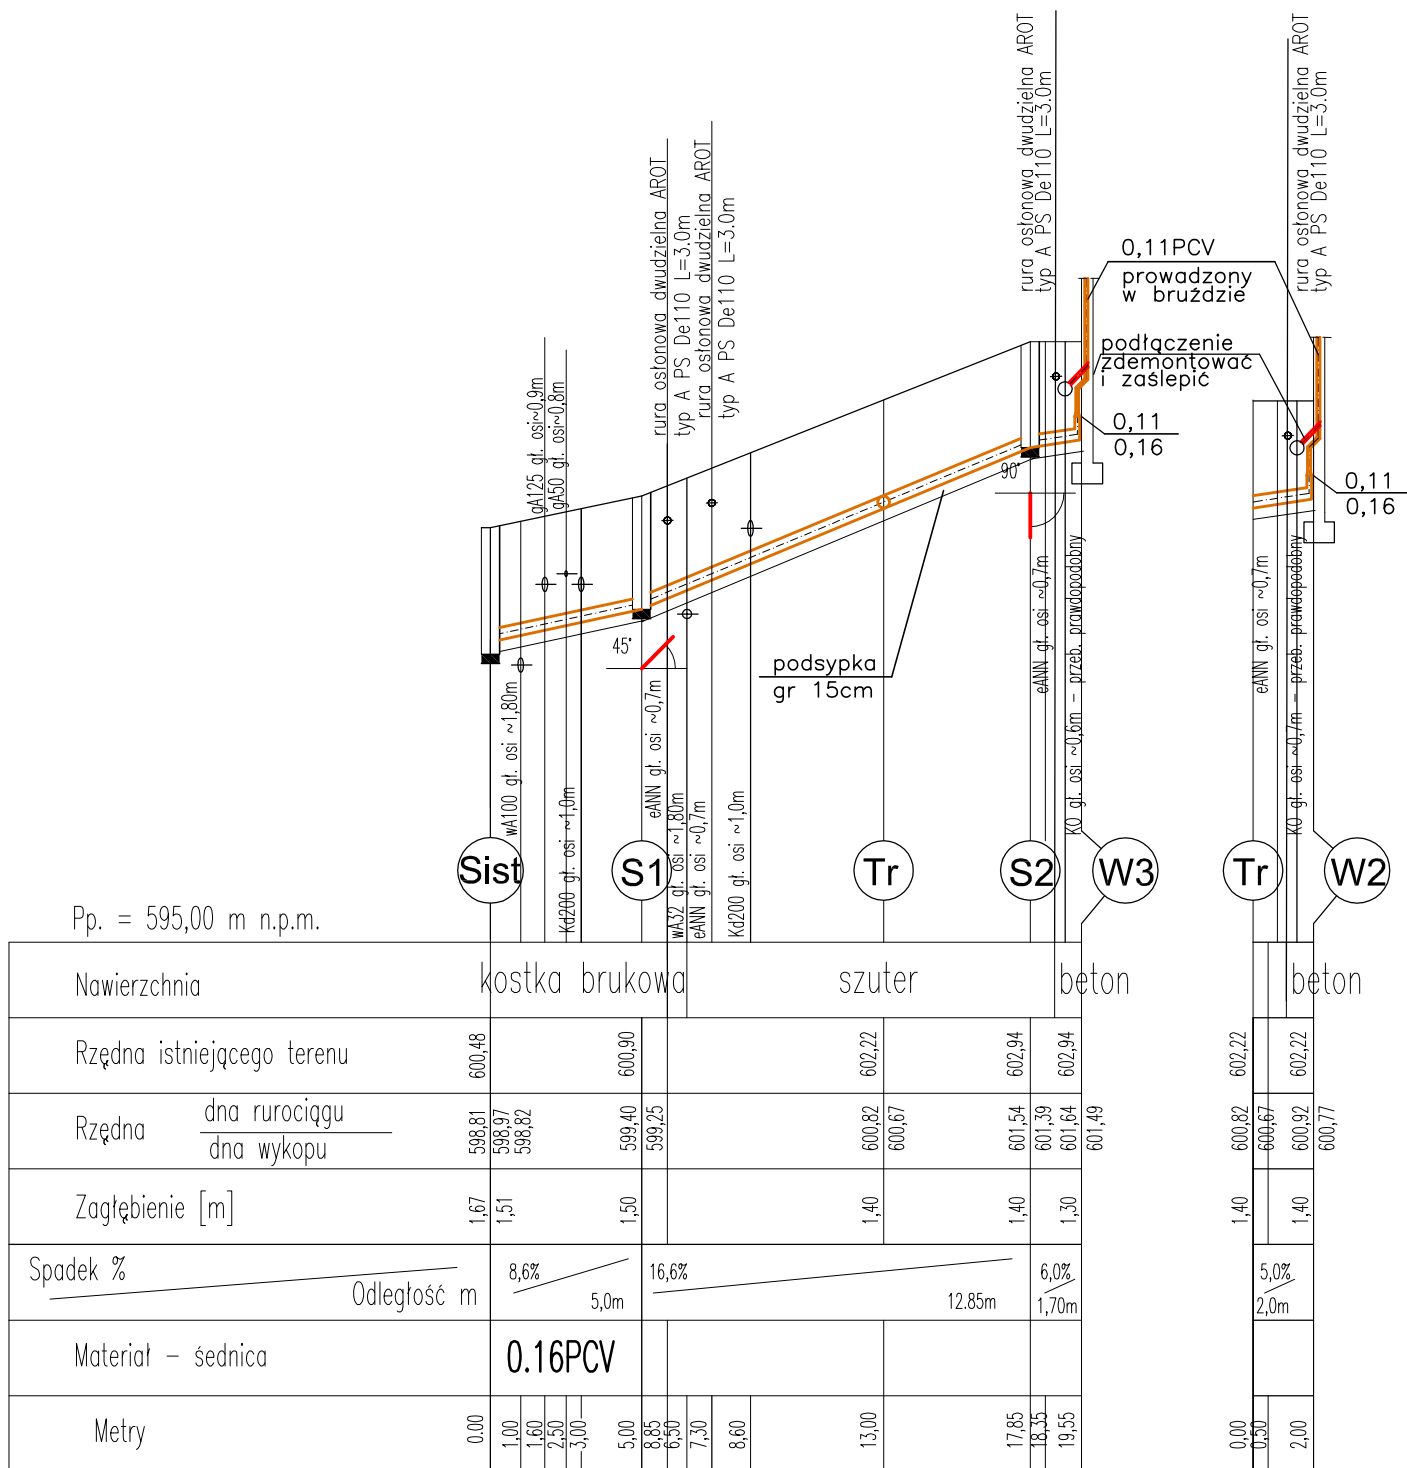

Oznaczenia:

- W3** **W2** – wpięcie do instalacji wewnętrznej
- S2** **S1** – studzienki Ø425 z włazem kl. D400
- Sist** – studzienka istniejąca
- Tr** – trójnik 0,16/45°

BIURO PROJEKTOWE USŁUGOWE INSTALACJI I SIECI SANITARNYCH
Ul. Żółtkiewskiego 10 Edward D. Krawczyk 58–300 Wałbrzych

Inwestor	Zakład Godpodarki Mieszkaniowej Sp. z o.o. ul. Gen. K.Świerczewskiego 46, 58–370 Boguszów Gorce				Stadium	PB
Obiekt i adres	Budynek mieszkalny wielorodzinny ul. Nowotki 2, 58–370 Boguszów Gorce				Branża	Sanitarna
Projektant:	inż. E.D. Krawczyk	75/DOŚ/05	12.12		Skala	1:100/250
Asystent:						
Tytuł rysunku	PROFIL PRZYŁĄCZA KANALIZACJI Sist–W3				Nr rys.	3