


izolacja folią i docieplenie kanału warstwą
keramzytu lub pospółki (gr. warstwy ~20cm)

Plac Odrodzenia 5a

Podziałka 1:100/500

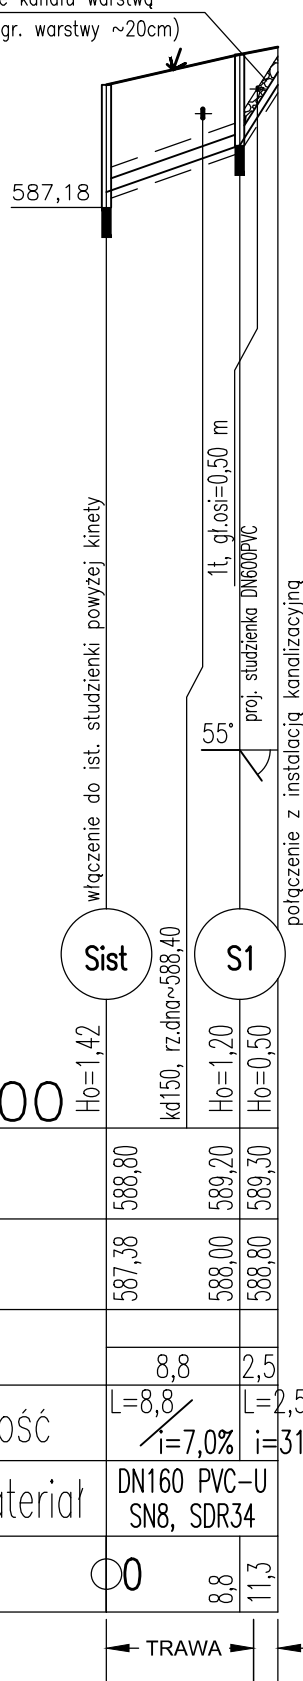

P.p.=575,00

Rzędna istniejącego terenu	588,80	589,20	589,30
Rzędna dna proj. kanału	587,38	588,00	588,80
Długość odcinka	8,8	2,5	
Proj. spadek kanału, odległość	L=8,8 i=7,0%	L=2,5 i=31,6%	
Proj. średnica nominalna, materiał	DN160 PVC-U SN8, SDR34		
Hektometr i odległości	00	8,8	11,3

← TRAWA → ← WYLEWKA BETONOWA

UWAGA: należy wykonać zabezpieczenie istniejących kabli rurami ochronnymi typu AROT

	Biuro Projektowe: Pro-Plan Inżynieria ul. Braci Gierymskich 156, 51-640 Wrocław		faza: PBW
	Zleciennodawca: Gmina Miasto Boguszów-Gorce Pl. Odrodzenia 1, 58-370 Boguszów-Gorce		branża: sanitarna
projektował: mgr inż. Leszek Jarosz uprawnienia sanitarne nr 721/Gd/82 mgr inż. Mariusz Kowalski uprawnienia sanitarne nr POM/0242/POOS/09	podpisy:	nazwa inwestycji: „Budowa przyłączy kanalizacji sanitarnych do budynków gminnych”	data: 03.2013
opracował: inż. Marcin Jarosz mgr inż. Zbigniew Nitecki mgr inż. Krzysztof Dzikowski		obiekt: Plac Odrodzenia 5A, Boguszów-Gorce	skala: 1:100/500
		nazwa rysunku: Profil podłużny	nr rysunku: 2