


Szkolna 8a
cz.1
Podziałka 1:100/500

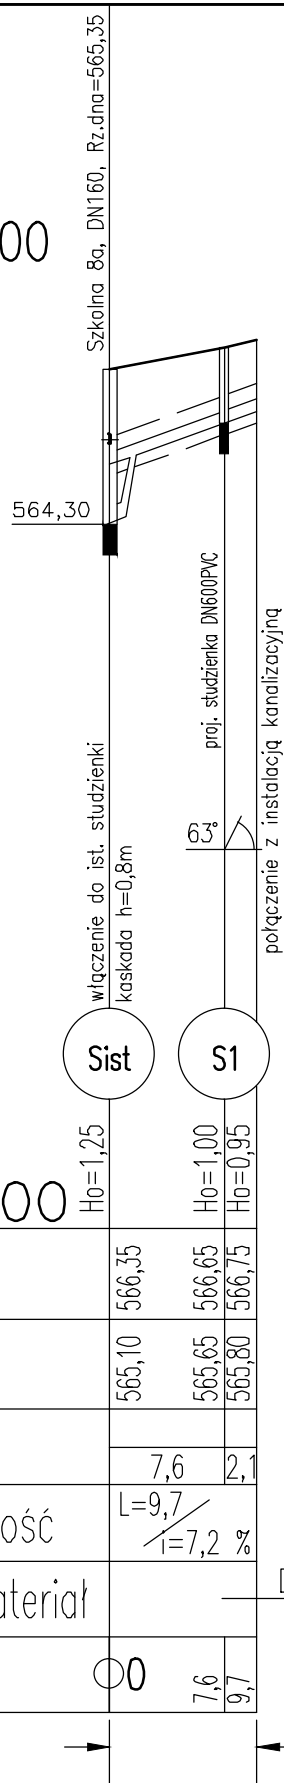

P.p.=555,00	H0=1,25	H0=1,00	H0=0,95
Rzędna istniejącego terenu	566,35	566,65	566,75
Rzędna dna proj. kanału	565,10	565,65	565,80
Długość odcinka		7,6	2,1
Proj. spadek kanału, odległość		L=9,7 i=7,2 %	
Proj. średnica nominalna, materiał		DN160 PVC-U SN8, SDR34	
Hektometr i odległości	00	7,6	9,7

Szkolna 8a
cz.2
Podziałka 1:100/500



P.p.=555,00	H0=1,00	H0=0,80
Rzędna istniejącego terenu	566,35	566,60
Rzędna dna proj. kanału	565,35	565,80
Długość odcinka		5,4
Proj. spadek kanału, odległość		L=5,4 i=8,3 %
Proj. średnica nominalna, materiał		DN160 PVC-U SN8, SDR34
Hektometr i odległości	00	2,9 5,4

	Biuro Projektowe: Pro-Plan Inżynieria ul. Braci Gierymskich 156, 51-640 Wrocław		faza: PBW
	Zleceniodawca: Gmina Miasto Boguszków-Gorce Pl. Odrodzenia 1, 58-370 Boguszków-Gorce		branża: sanitarna
projektował: mgr inż. Leszek Jarosz uprawnienia sanitarne nr 721/Gd/82 mgr inż. Mariusz Kowalski uprawnienia sanitarne nr PÓM/0242/PÓOS/09	podpisy:	nazwa inwestycji: „Budowa przyłączy kanalizacji sanitarnej do budynków gminnych”	data: 03.2013
opracował: inż. Marcin Jarosz mgr inż. Zbigniew Nitecki mgr inż. Krzysztof Dziński		obiekt: Ulica Szkolna 8A, Boguszków-Gorce	skala: 1:100/500
		nazwa rysunku: Profil podłużny przyłącza	nr rysunku: 2