



Kolejowa 49

Podziałka 1:100/500

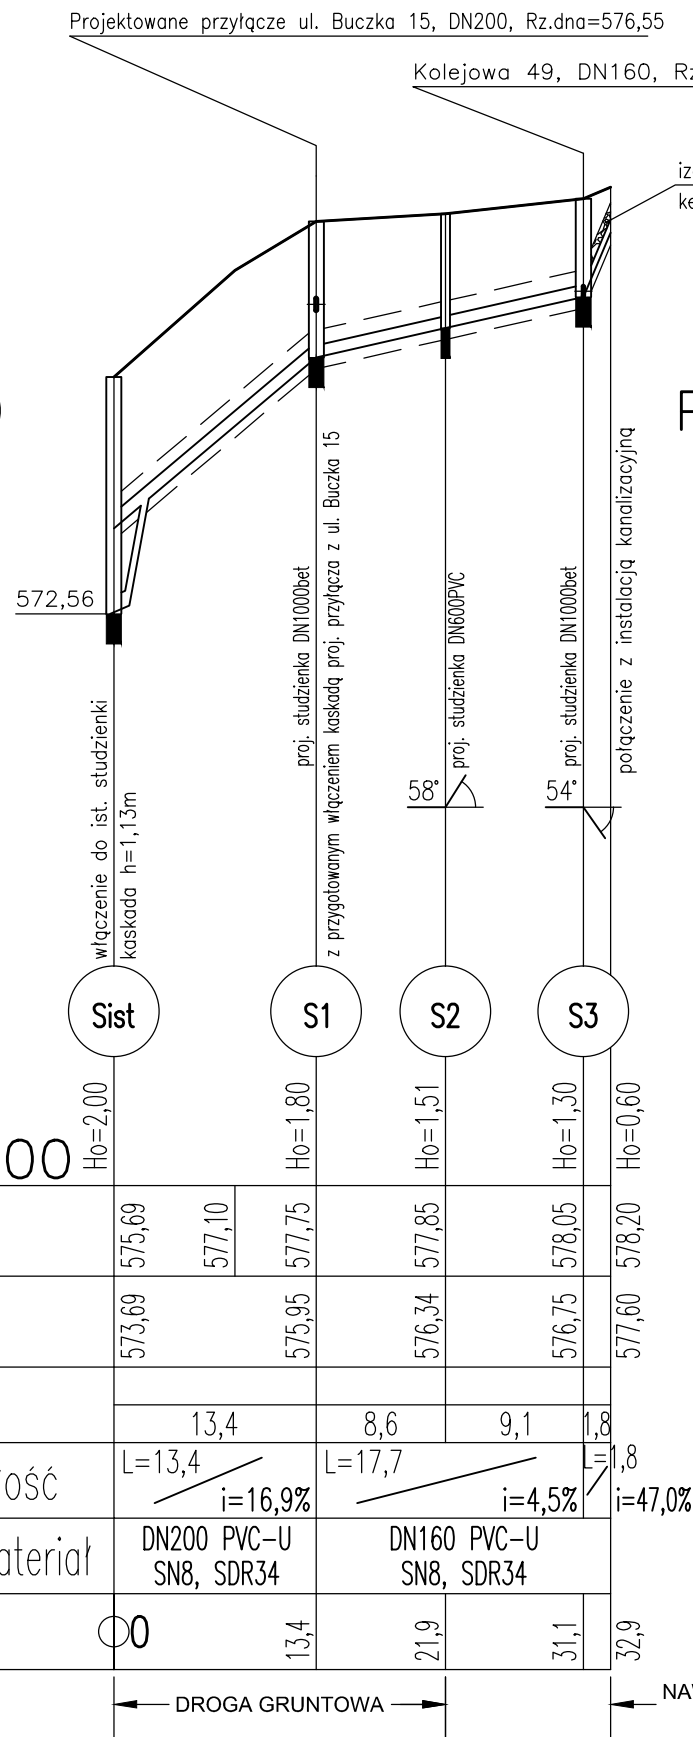

Kolejowa 49

Podziałka 1:100/500

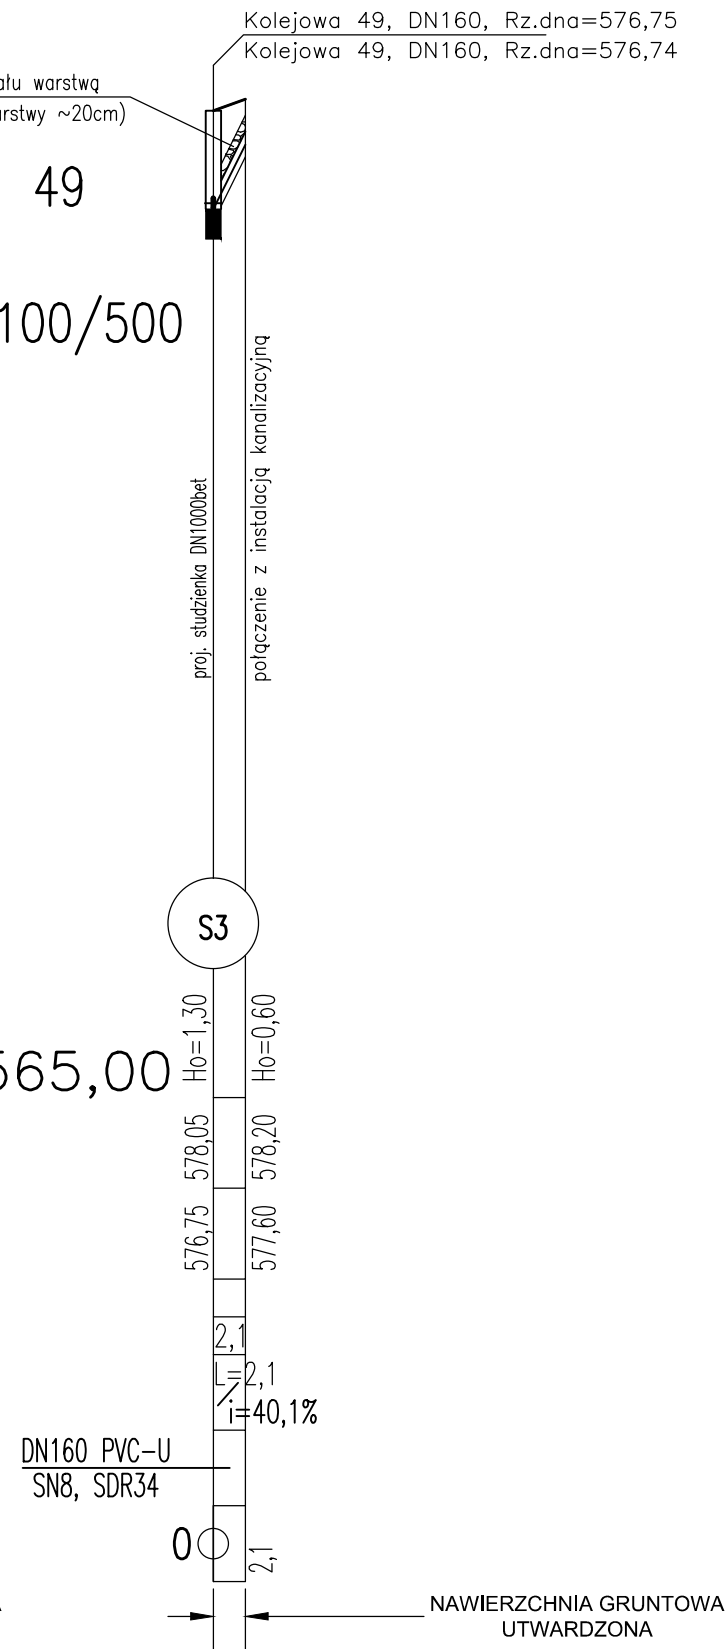

	Biuro Projektowe: Pro-Plan Inżynieria ul. Braci Gierzymskich 156, 51-640 Wrocław		faza: PBW
	Zleceniodawca: Gmina Miasto Boguszków-Gorce Pl. Odrodzenia 1, 58-370 Boguszków-Gorce		branża: sanitarna
projektował: mgr inż. Leszek Jarosz uprawnienia sanitarne nr 721/Gd/82 mgr inż. Mariusz Kowalski uprawnienia sanitarne nr POM/0242/POOS/09	podpisy:	nazwa inwestycji: „Budowa przyłączy kanalizacji sanitarnych do budynków gminnych”	data: 03.2013
		obiekt: Ulica Kolejowa 49, Boguszków-Gorce	skala: 1:100/500
opracował: inż. Marcin Jarosz mgr inż. Zbigniew Nitecki mgr inż. Krzysztof Dziakoński		nazwa rysunku: Profil podłużny przyłącza	nr rysunku: 2