



SCHEMAT STUDNI KASKADOWEJ

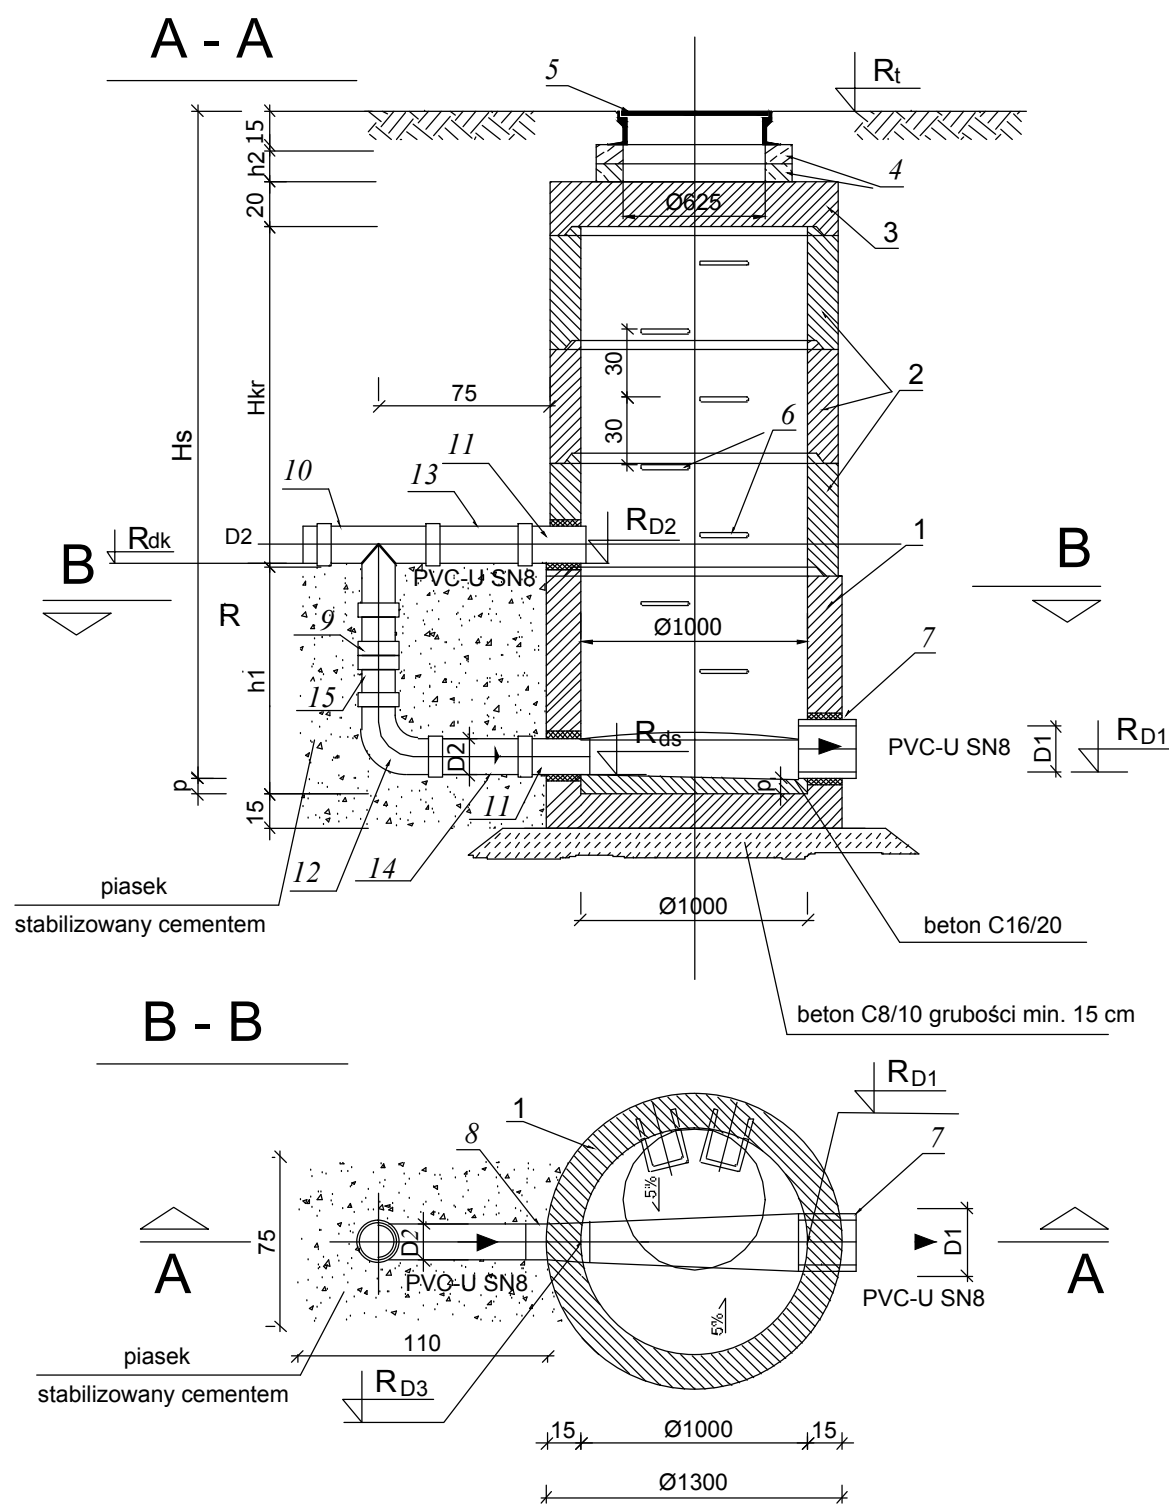

SCHEMAT STUDNI POŁĄCZENIOWEJ / PRZELOTOWEJ / REWIZYJNEJ

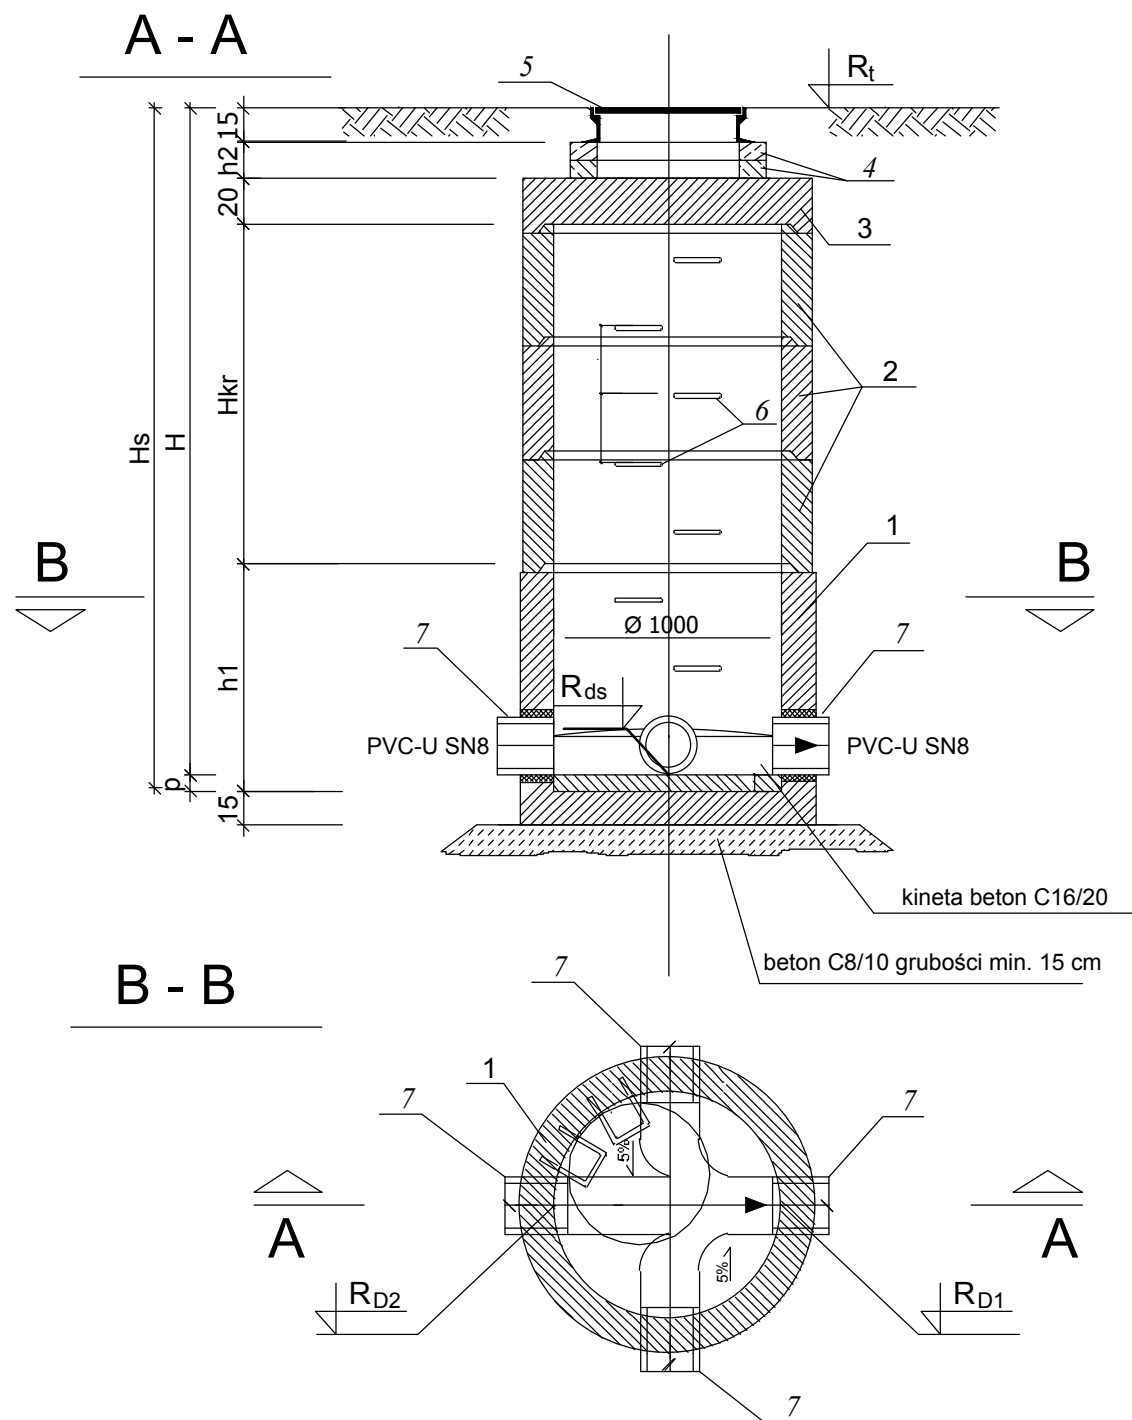

Nr	Element	Ilość
1	Dolna część studni DN 1000 - złącze z uszczelką gumową stożkową, z kinetą wykonaną fabrycznie	1
2	Krąg betonowy DN1000, h=500 mm, h=250 mm złącze z uszczelką	n
3	Płyta pokrywowa betonowa złącze z uszczelką	1
4	Pierścienie dystansowe betonowe h2	
5	Właz z żeliwa sferoidalnego, kołnierzyowy z fabrycznie montowaną uszczelką, małą ilością otworów, zgodnie z PN-EN124:2000.	1
6	Stopnie złazowe w układzie mijankowym ze stali nierdzewnej kwasoodpornej lub zabezpieczone antykorozyjnie	k
7	Przejście szczelne dla rur PVC-U (rozwiązanie systemowe)	1
8	Przejście szczelne dla rur PVC-U (rozwiązanie systemowe)	1
9	Nasuwa $\varnothing 160$ PVC-U (rozwiązanie systemowe)	1
10	Trójnik równoprzelotowy Dz2/Dz3 =160/160 PVC-U (rozwiązanie systemowe)	1
11	Króciec kielichowy $\varnothing 160$ PVC-U (rozwiązanie systemowe), l=25 cm	2
12	Kolano $87^{\circ}30'$ $\varnothing 160$ PVC-U (rozwiązanie systemowe)	1
13	Prostka $\varnothing 160$ PVC-U (rozwiązanie systemowe), l=35 cm	1
14	Prostka $\varnothing 160$ PVC-U (rozwiązanie systemowe), l=58 cm	1
15	Króciec bosy $\varnothing 160$ PVC-U, l dopasować w trakcie realizacji	1

Studnie kaskadowe stosować gdy $R_{dk}-R_{ds} \geq 0,5m$
 R_{dk} -rzędna dna kanału, R_{ds} -rzędna dna studni

pro-plan inżynieria	Biuro Projektowe: Pro-Plan Inżynieria ul. Braci Gierzyńskich 156, 51-640 Wrocław		forma: PBW
	Zlecająca: Gmina Miasto Boguszów-Gorce Pl. Odrodzenia 1, 58-370 Boguszów-Gorce		branża: sanitarna
projektował: mgr inż. Leszek Jarosz uprawnienia sanitarne nr 721/Gd/82 mgr inż. Mariusz Kowalski uprawnienia sanitarne nr POM/0242/POOS/09	przełożył:	nazwa inwestycji: „Budowa przyłączy kanalizacji sanitarnych do budynków gminnych”	data: 03.2013
opracował: inż. Marcin Jarosz mgr inż. Zbigniew Nitecki mgr inż. Krzysztof Dziński		adres: Ulica Szkolna 3 i 4, Boguszów-Gorce	skala: - - - -
		tytuł projektu: Schemat studzienki betonowej	strona: 3