MAPA DO CELÓW PROJEKTOWYCH

Skala 1:500

Oznaczenie kancelaryjne zgłoszenia pracy geodezyjnej		Nr 614/2013 , 618/2013 KERG. 11-16/2013, 11-20/2013
Nazwa miejscowości		**Boguszów Gorce**
Jednostka ewidencyjna	identyfikator	022101_1, Boguszów Gorce
	nazwa	Boguszów Gorce
Obręb ewidencyjny	identyfikator	0003
	nazwa	Boguszów
Ulica		Ul. Buczka 15 Ul. Kolejowa 49
działki		771, 311/3
Sekcje mapy zasadniczej		462.341.2442
Nazwa układu współrzędnych	prostokątnych płaskich	1965
	układu wysokości	Kronsztadt 86
Oznaczenie granic obszaru, który był przedmiotem aktualizacji		— — —
Informacje o służebnościach gruntowych mających wpływ na zagospodarowanie gruntów, zlokalizowanych w granicach projektowanej inwestycji		Brak
Data opracowania mapy		11.02.2013r.

GEO-GROUP
Mateusz Miecznikowski
58-316 Wałbrzych ul. Palisadowa 87/33
tel.+48 535 206 602
biuro@geo-group.pl NIP: 886 28 44 088
www.geo-group.pl REGON: 021429546

GEODETA UPRAWNIONY
mr. JAN KARGOL
Zaświadczenie Nr 2409 wyd. przez G.U.G.i.K w Warszawie z dnia 20.02.86 r. (uprawnienia z zakresu 1,2,3)
ul. Bankowa 42/3, tel. 605 599 063
58-314 WAŁBRZYCH
Nr uprawnień geodety

NIE WYKLUCZA SIĘ ISTNIENIA W TERENIE INNYCH NIE WYKAZANYCH NA NINIEJSZEJ MAPIE URZĄDZEŃ PODZIEMNYCH, KTÓRE NIE BYŁY ZGŁOSZONE DO INWENTARYZACJI LUB O KTÓRYCH BRAK INFORMACJI W INSTYTUCJACH BRANŻOWYCH

12-09-2013
11-16/13

12-09-2013

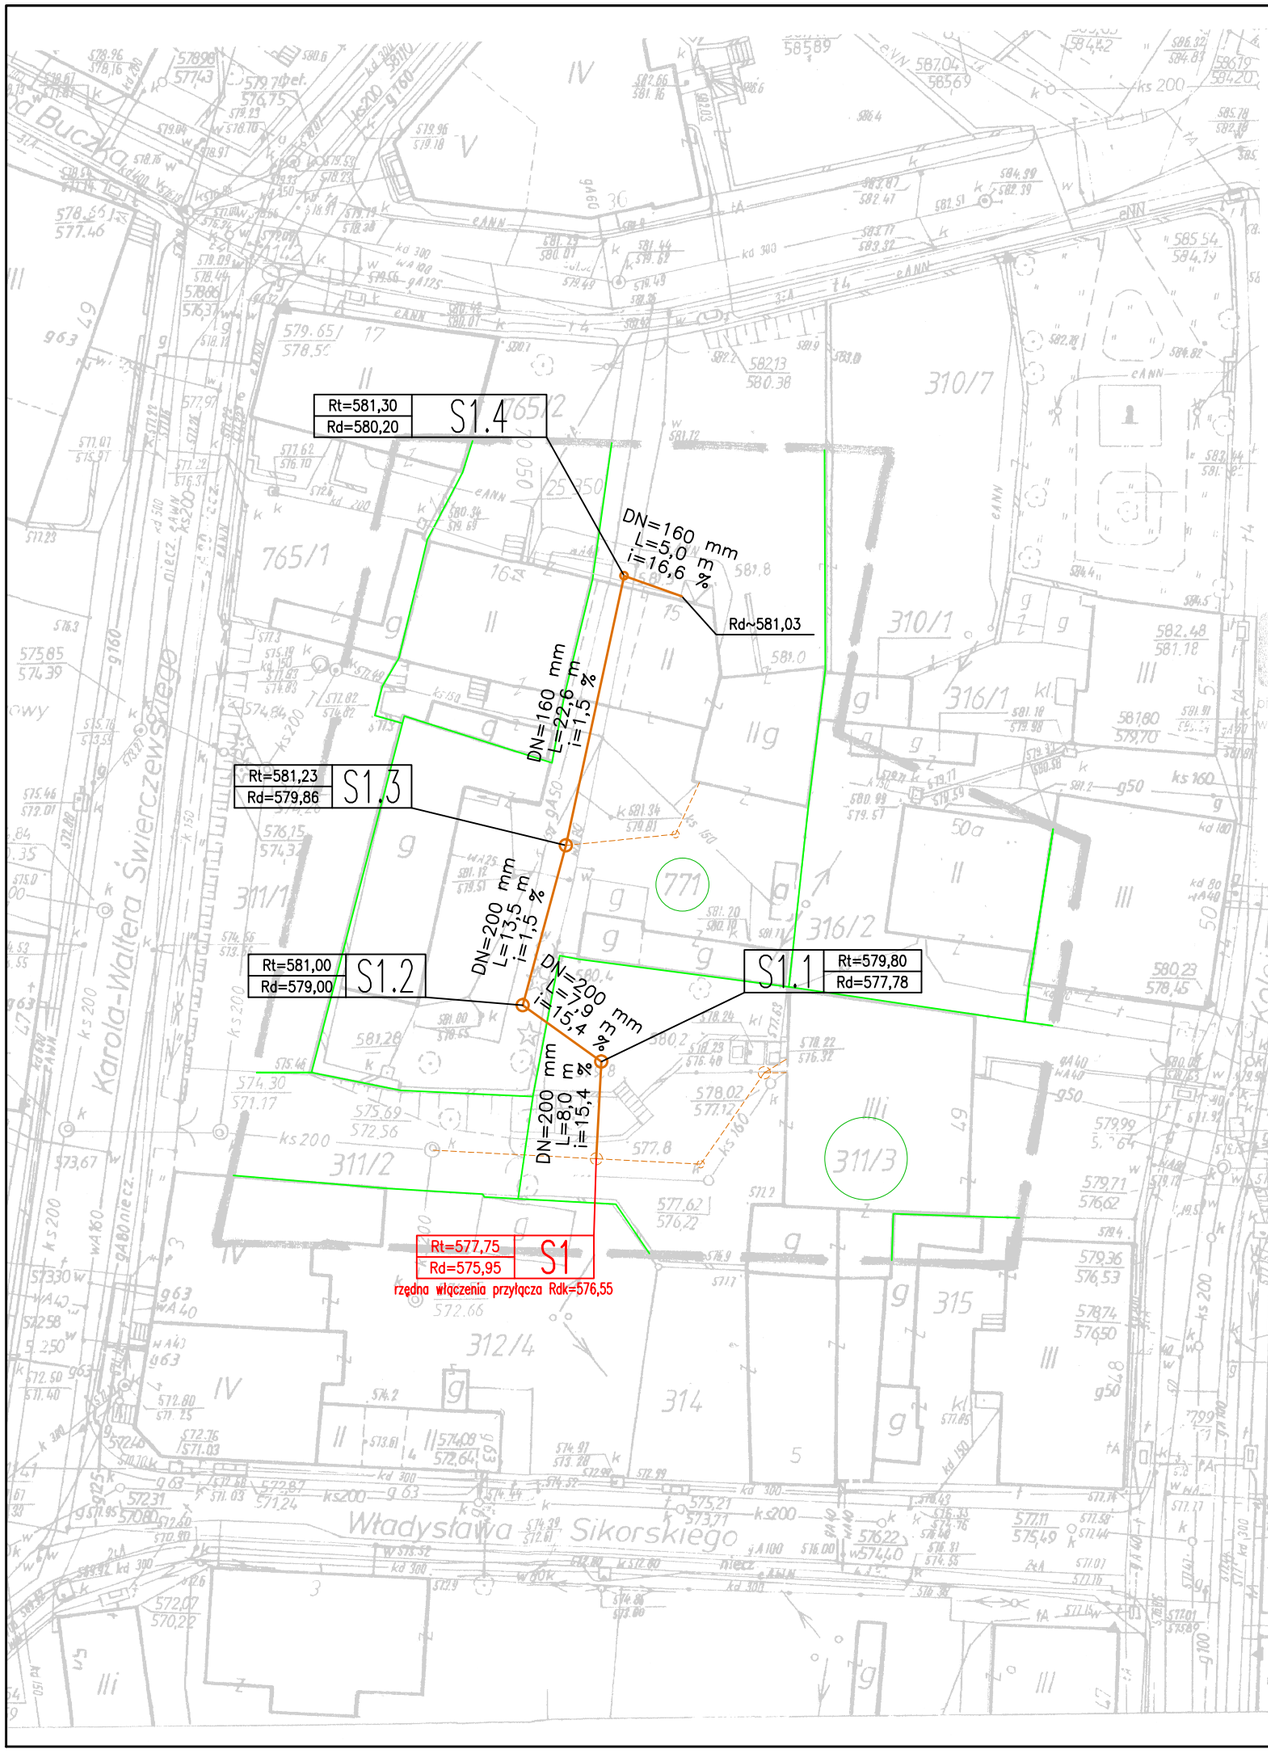

LEGENDA

- projektowane przyłącze/studzienka
- projektowane przyłącze wg odrębnego opracowania
- granica działki
- oznaczenie działki inwestycyjnej

pro-plan inżynieria	Biuro Projektowe: **Pro-Plan Inżynieria** *ul. Braci Gierymskich 156, 51-640 Wrocław*	faza: **PBW**
	Zleceniodawca: **Gmina Miasto Boguszów-Gorce** *Plac Odrodzenia 1, 58-370 Boguszów-Gorce*	branża: sanitarna
projektował: mgr inż. Leszek Jarosz, uprawnienia sanitarne nr 721/Gd/82; mgr inż. Mariusz Kowalski, uprawnienia sanitarne nr POM/0242/POOS/09	podpisy:	nazwa inwestycji: „Budowa przyłączy kanalizacji sanitarnych do budynków gminnych”
		data: **03.2013**
opracował: inż. Marcin Jarosz; mgr inż. Zbigniew Nitecki; mgr inż. Krzysztof Dzikoński		obiekt: Ulica M. Buczka 15 (budynek OSP), Boguszów-Gorce
		skala: **1:500**
		nazwa rysunku: Projekt zagospodarowania terenu
		nr rysunku: **1**