



Reymonta 4a
cz.1
Podziałka 1:100/500

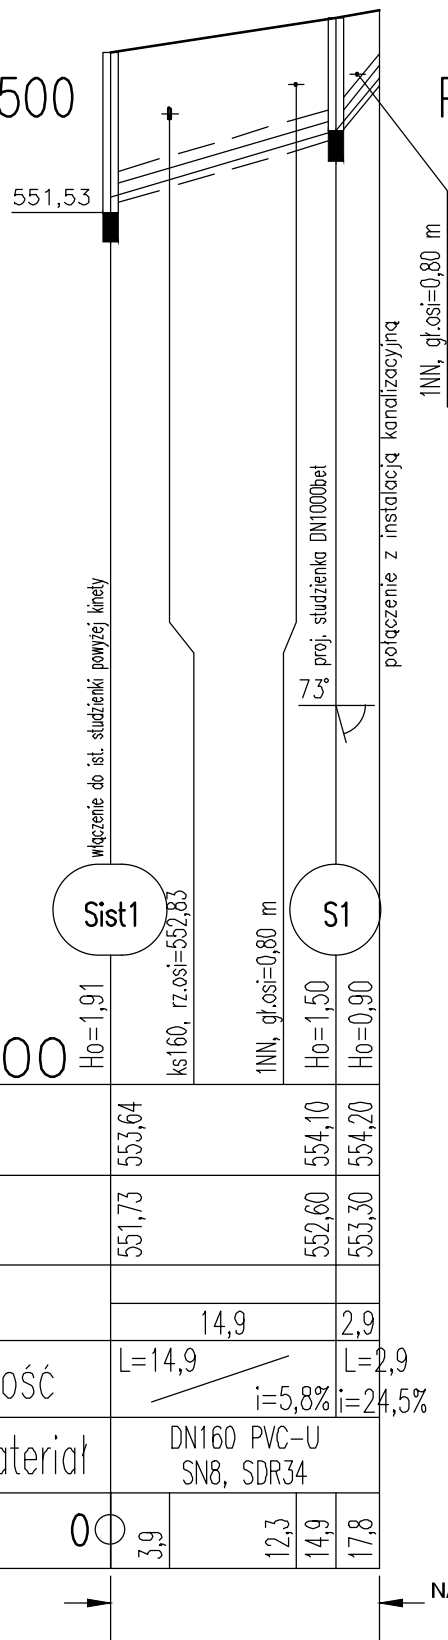

Rzędna istniejącego terenu	553,64	554,10	554,20
Rzędna dna proj. kanału	551,73	552,60	553,30
Długość odcinka	14,9	2,9	
Proj. spadek kanału, odległość	L=14,9 i=5,8%	L=2,9 i=24,5%	
Proj. średnica nominalna, materiał	DN160 PVC-U SN8, SDR34		
Hektometr i odległości	00 3,9	12,3	14,9 17,8

Reymonta 4a
cz.2
Podziałka 1:100/500

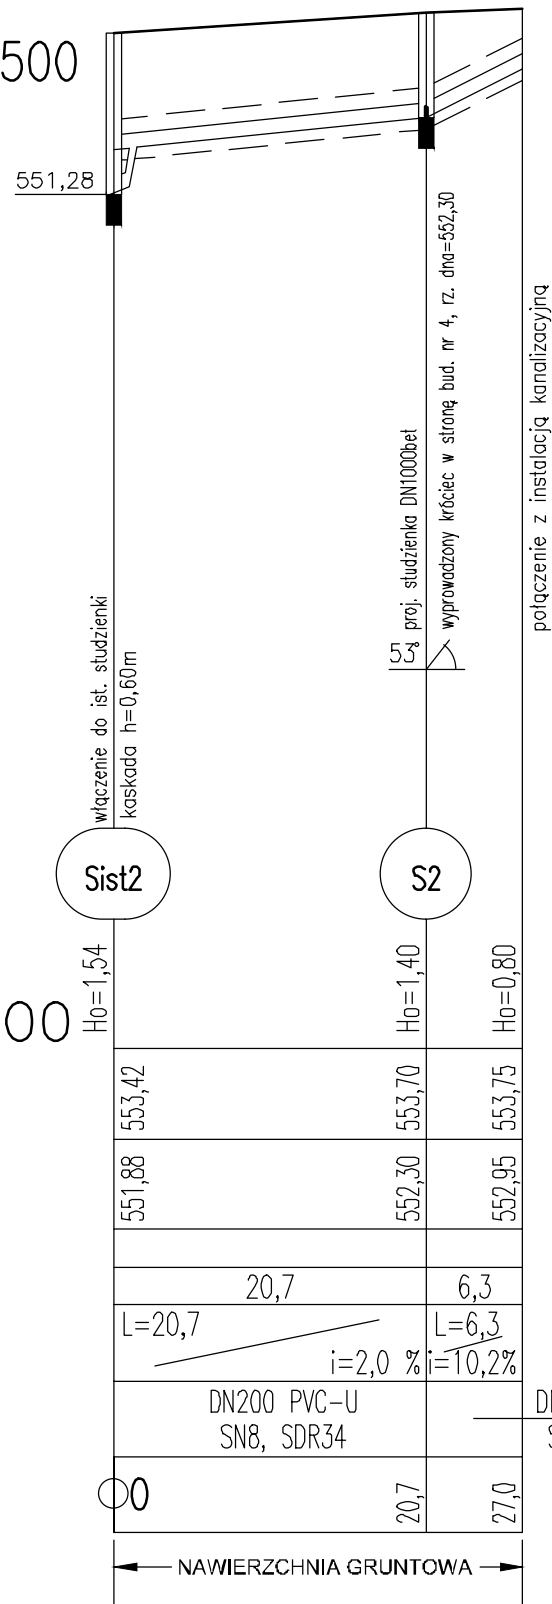

Rzędna istniejącego terenu	553,42	553,70	553,75
Rzędna dna proj. kanału	551,88	552,30	552,95
Długość odcinka	20,7	6,3	
Proj. spadek kanału, odległość	L=20,7 i=2,0 %	L=6,3 i=10,2%	
Proj. średnica nominalna, materiał	DN200 PVC-U SN8, SDR34		DN160 PVC-U SN8, SDR34
Hektometr i odległości	00 20,7	27,0	

UWAGA. Przewiduje się zabezpieczenie istniejących kabli rurami osłonowymi typu AROT

pro-plan inżynieria	Biuro Projektowe: Pro-Plan Inżynieria ul. Braci Gieryskich 156, 51-640 Wrocław		faza: PBW
	Zleceńiodawca: Gmina Miasto Boguszów-Gorce Pl. Odrodzenia 1, 58-370 Boguszów-Gorce		branża: sanitarna
projektował: mgr inż. Leszek Jarosz uprawnienia sanitarne nr 721/Gd/82 mgr inż. Mariusz Kowalski uprawnienia sanitarne nr PDM/0242/POOS/09	podpisy:	nazwa inwestycji: „Budowa przyłączy kanalizacji sanitarnych do budynków gminnych”	
opracował: inż. Marcin Jarosz mgr inż. Zbigniew Nitecki mgr inż. Krzysztof Dzikowski		obiekt: Ulica W. Reymonta 4a (hala sportowa), Boguszów-Gorce	data: 03.2013
		nazwa rysunku: Profil podłużny przyłącza	skala: 1:100/500
			nr rysunku: 2