PRZEKRÓJ ULICY Z WARSTWĄ ŚCIERALNĄ DO REMONTU
od km 0+339,00 do km 0+402,86

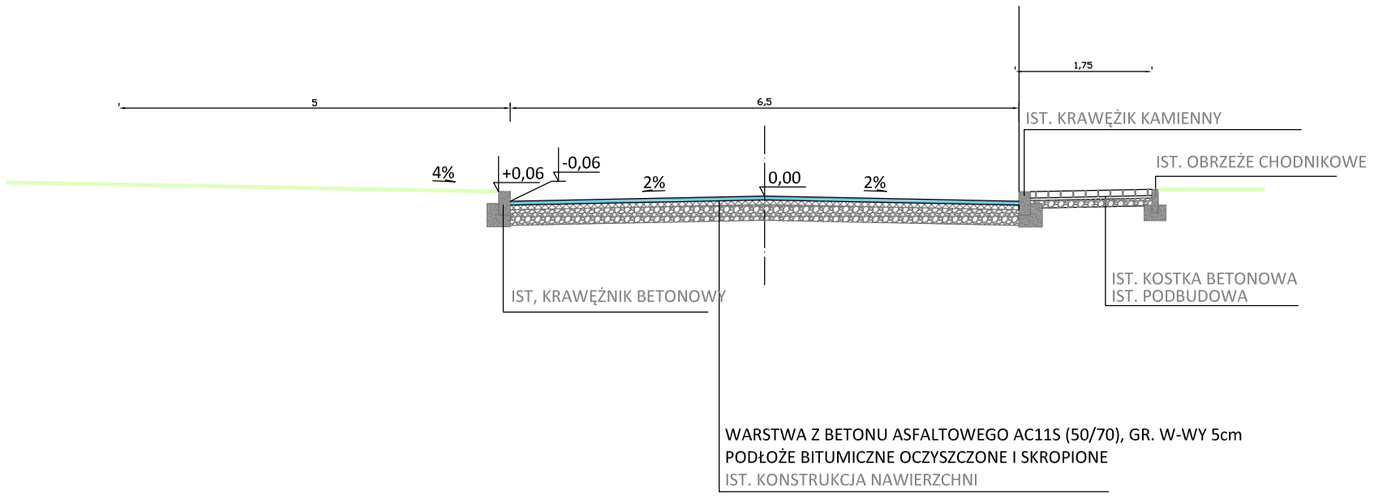

PRZEKRÓJ ULICY Z WARSTWĄ ŚCIERALNĄ DO REMONTU
Z REGULACJĄ STUDZIENKI WPUSTOWEJ, KRAWĘŻNIKA I CHODNIKA
Z PASEM POSTOJOWYM Z NAWIERZCHNIĄ GRUNT. od km 0+402,86 do km 0+553,74

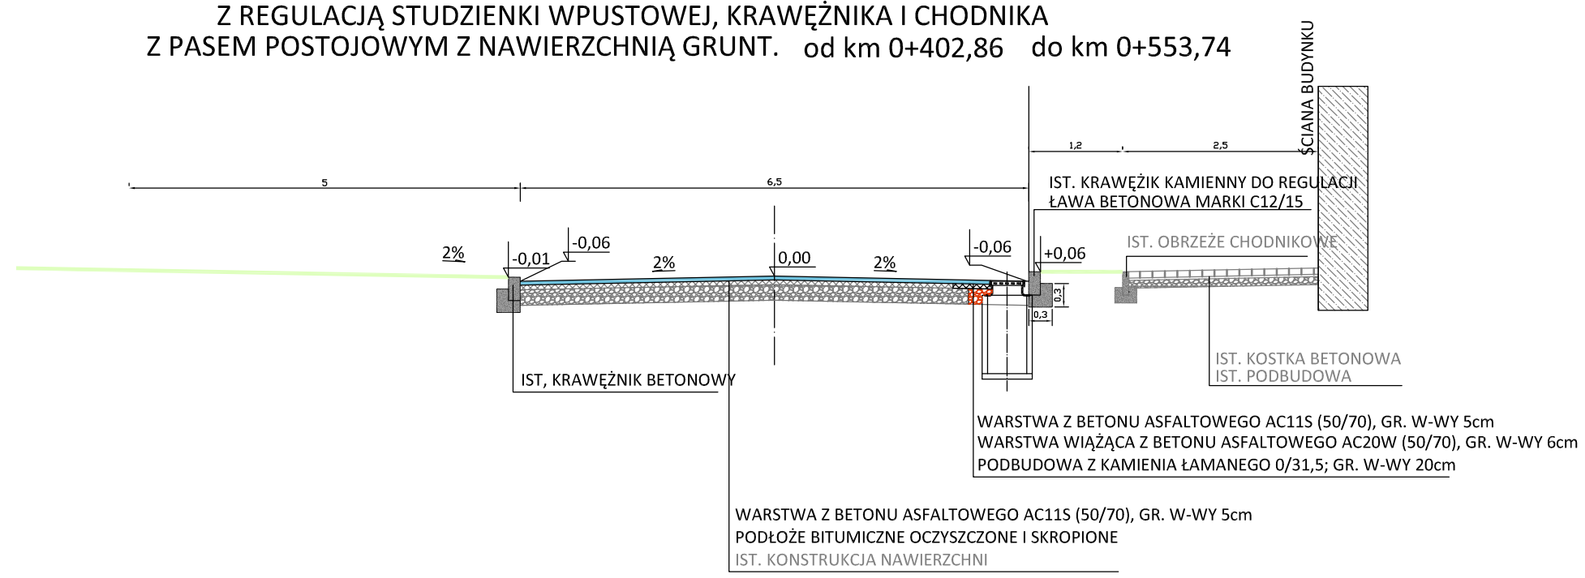

WYKONAWCA PROJEKTANT	PRACOWNIA PROJEKTOWA "PROMOCJA" Wałbrzych, ul. Basztowa 56/10 Tomasz Gmerek			
INWESTOR	GMINA BOGUSZÓW-GORCE 58-370 Boguszów-Gorce, pl. Odrodzenia 1			
PROJEKT	REMONT ULICY 1-Maja W Boguszowie-Gorcach			
TYTUŁ RYSUNKU	Projekt zagospodarowania terenu		Skala 1:500	Data 04.2014r.
BRANŻA DROGOWA	mgr inż. Tomasz Gmerek	Uprawnienia bud. nr AU-P2/161/81	Podpis	
		Uprawnienia bud. nr	Podpis	
		Uprawnienia bud. nr	Podpis	Nr rys. DR-2