



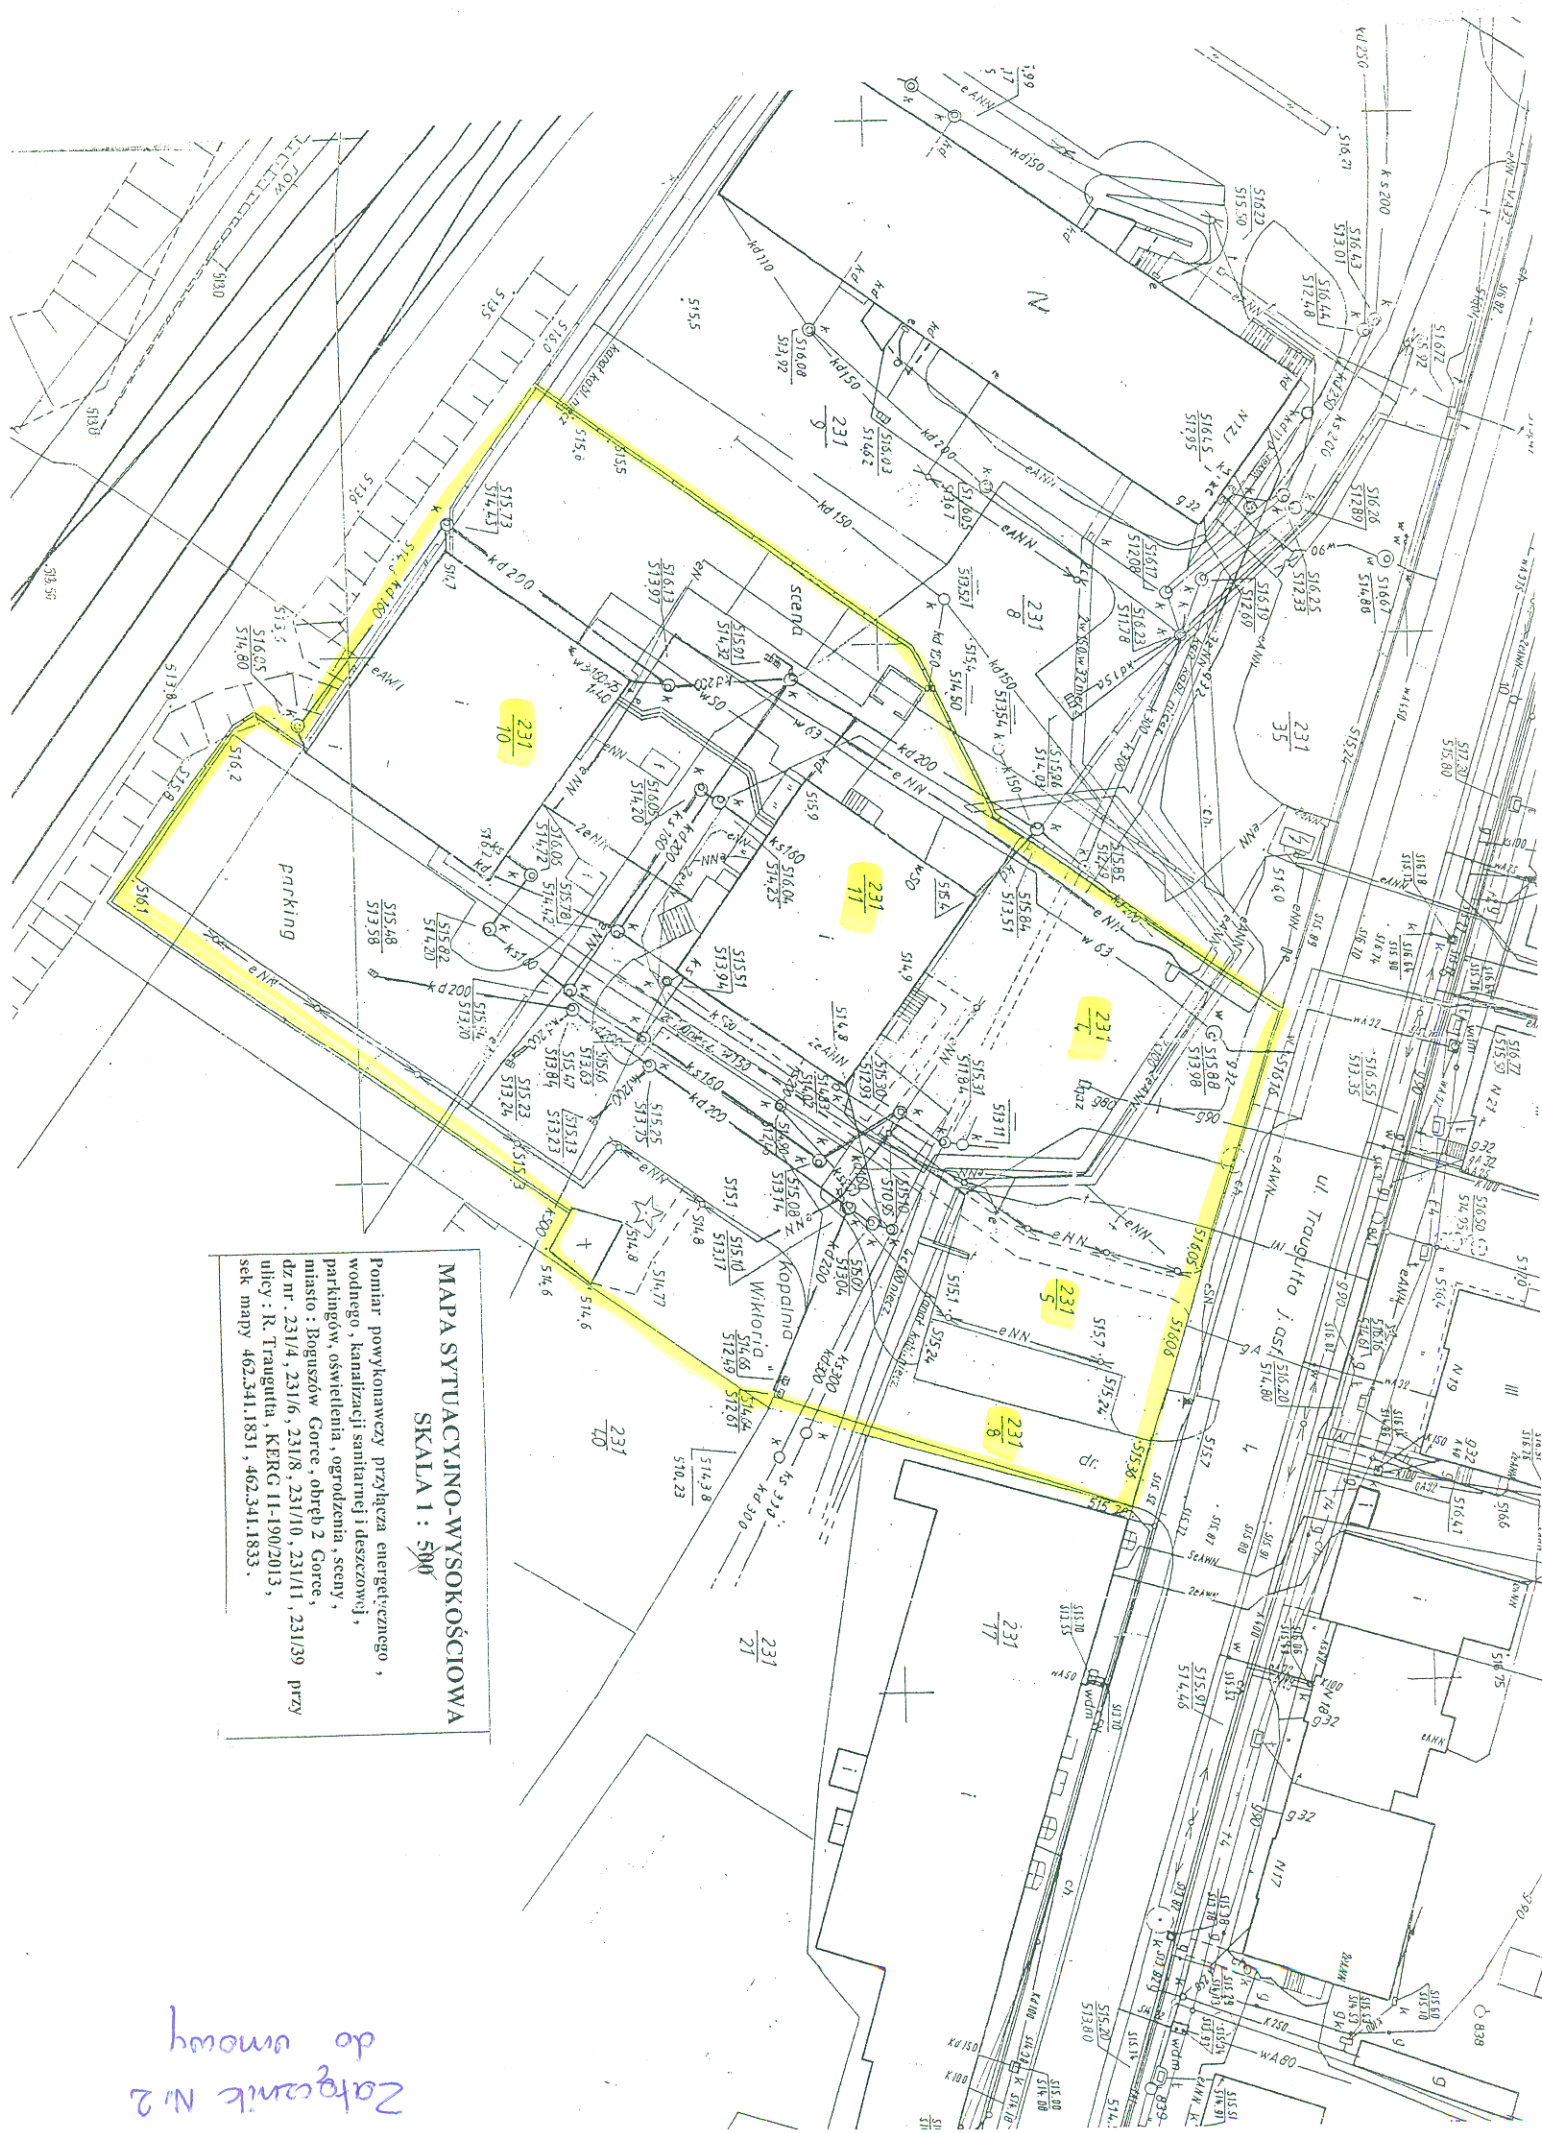

MAPA SYTUACYJNO-WYSOKOŚCIOWA
SKALA 1 : 500

Pomiar wykonawczy przyłącza energetycznego,
wodnego, kanalizacji sanitarnej i deszczowej,
parkingów, oświetlenia, ogrodzenia, sceny,
miniato : Bogusław Gorce, obręb 2 Gorce,
dz nr. 231/4, 231/6, 231/8, 231/10, 231/11, 231/29 przy
ulicy : R. Traugutta, KERG 11-190/2013,
sek. mapy 462.341.1831, 462.341.1833.

Załącznik N.2
do umowy

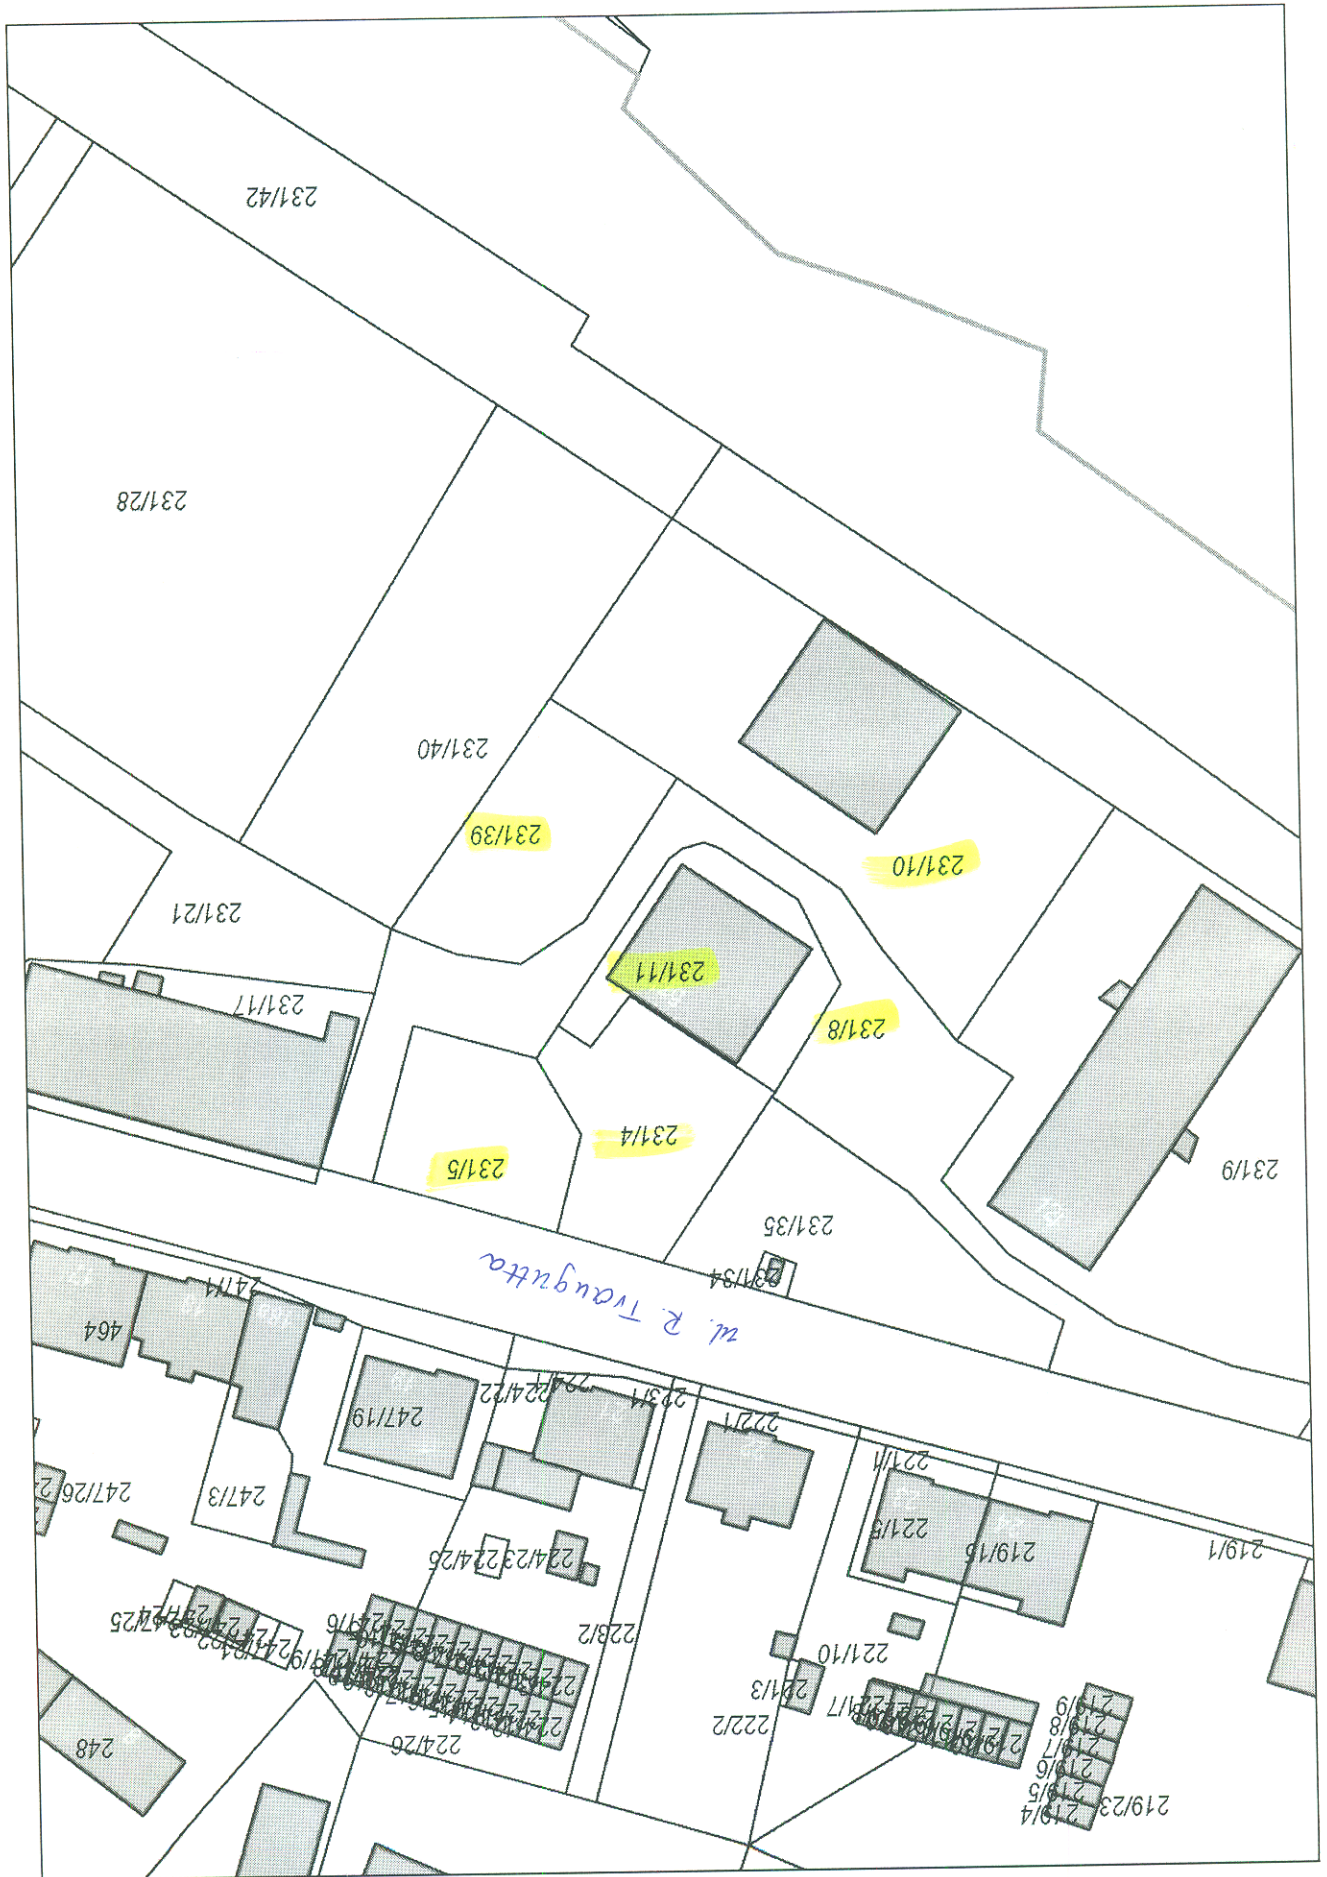

Wydruk w skali 1:1000

Zatęcznik nr 2
do umowy