


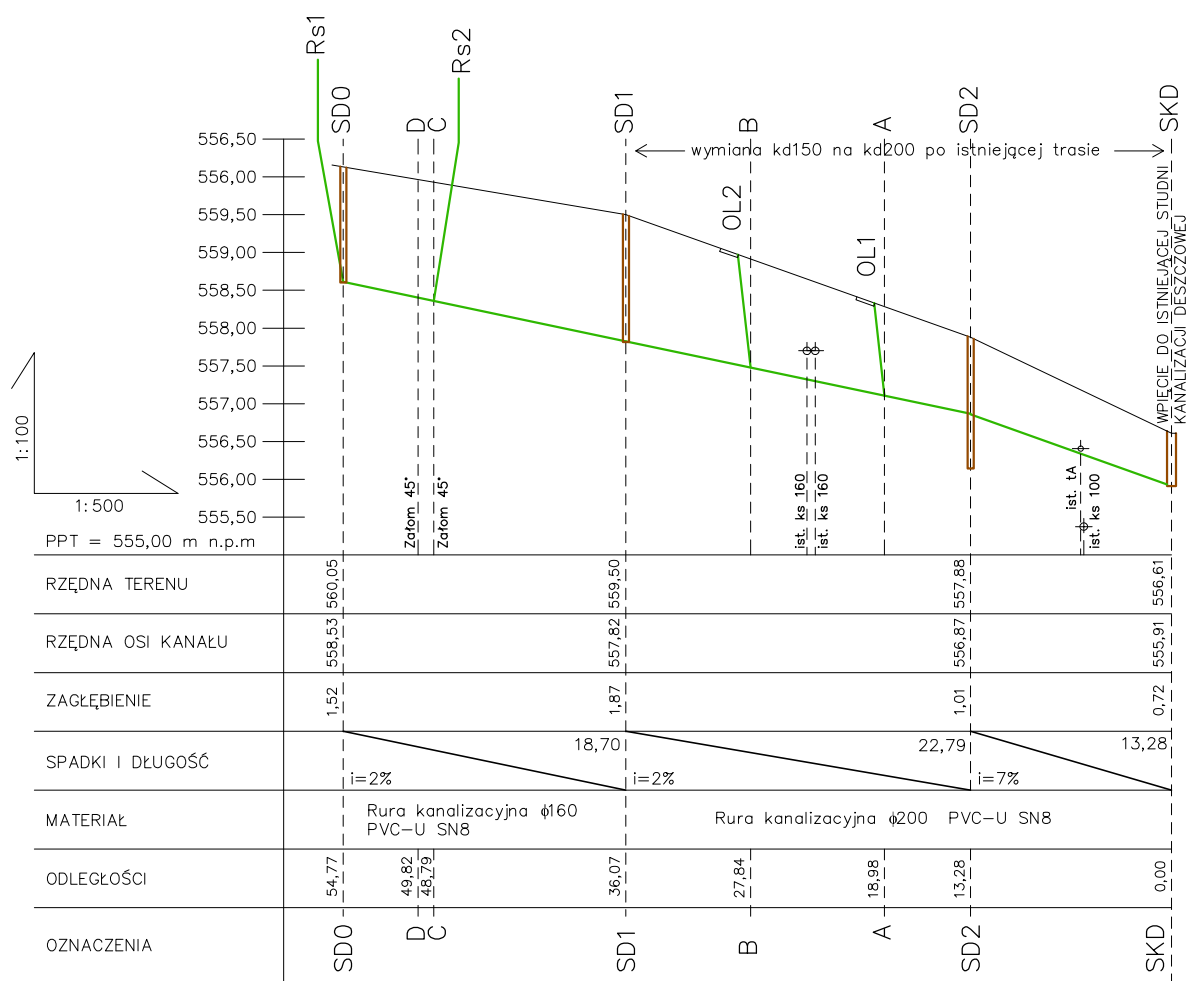

## ZAKŁAD GOSPODARKI MIESZKANIOWEJ Sp. z o.o.

ul. Gen. Karola Świerczewskiego 46, 58-370 Boguszów-Gorce  
tel. 74/ 844-94-11, 74/844-94-12, fax 74/ 844-94-69

|                |   |                         |         |
|----------------|---|-------------------------|---------|
| Nazwa zadania: | Modernizacja obiektów szkolnych – etap II<br>Drenaż opaskowy, odwodnienie i izolacja ścian piwnicznych<br>Gimnazjum Publiczne Nr 1 w Boguszowie Gorcach ul. Waryńskiego 10 |                         |         |
| Inwestor:      | Gmina Boguszów–Gorce<br>Plac Odrodzenia 1<br>58–370 Boguszów–Gorce   |                         |         |
| BRANŻA:        |   |                         |         |
| WYKONAŁ:       | inż. Jacek Leszko   |                         | Podpis: |
| PROJEKTANT:    | mgr inż. Dariusz Stefaniak   | UAN.V–<br>7342/3/232/94 |         |

NAZWA RYSUNKU

PROFIL PODŁUŻNY KANALIZACJI DESZCZOWEJ

|       |           |          |                   |        |             |             |     |
|-------|-----------|----------|-------------------|--------|-------------|-------------|-----|
| Data: | 05.2014r. | Stadium: | PROJEKT BUDOWLANY | Skala: | 1:100/1:500 | Nr rysunku: | S/3 |
|-------|-----------|----------|-------------------|--------|-------------|-------------|-----|

Zastrzegam wszelkie prawa wynikające z Ustawy o prawie autorskim. Rysunek niniejszy nie może być w całości lub w części przerysowany, uzupełniony lub odstępiony komukolwiek, bez pisemnej zgody firmy projektowej