


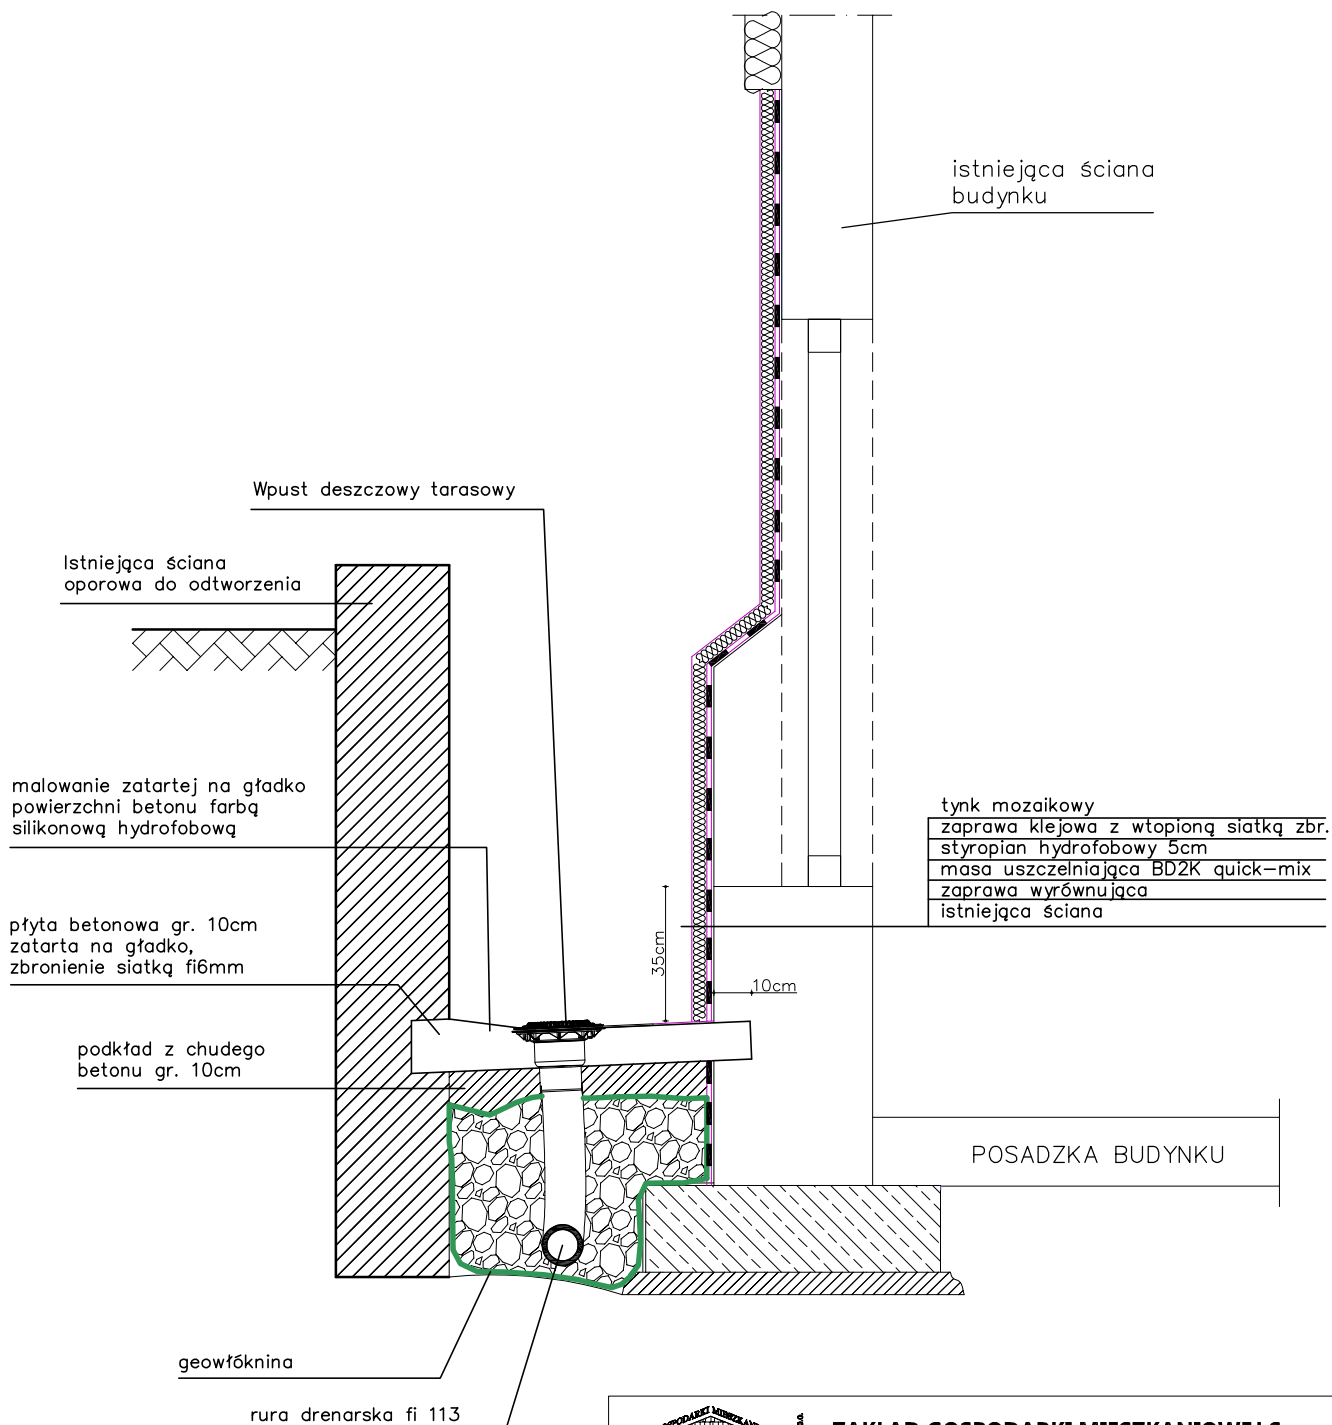

ZAKŁAD GOSPODARKI MIESZKANIOWEJ Sp. z o.o.

ul. Gen. Karola Świerczewskiego 46, 58-370 Boguszów-Gorce
tel. 74/ 844-94-11, 74/844-94-12, fax 74/ 844-94-69

Nazwa zadania:	Modernizacja obiektów szkolnych – etap II Drenaż opaskowy, odwodnienie i izolacja ścian piwnicznych Gimnazjum Publiczne Nr 1 w Boguszowie Gorcach ul. Waryńskiego 10		
Inwestor:	Gmina Boguszów-Gorce Plac Odrodzenia 1 58-370 Boguszów-Gorce		
BRANŻA:			
WYKONAŁ:	inż. Jacek Leszko		Podpis:
PROJEKTANT:	mgr inż. Dariusz Stefaniak	UAN.VI- 7342/6/3/40/91	

NAZWA RYSUNKU

PRZEKRÓJ PIONOWY-DRENAŻ ŚCIANY WSCHODNIEJ (FOSA OKIENNA)

Data:	05.2014r.	Stadium:	PROJEKT WYKONAWCZY	Skala:	1:20	Nr rysunku:	A/4
-------	-----------	----------	--------------------	--------	------	-------------	-----

Zastrzegam wszelkie prawa wynikające z Ustawy o prawie autorskim. Rysunek niniejszy nie może być w całości lub w części przerysowany, uzupełniany lub odstępiony komukolwiek, bez pisemnej zgody firmy projektowej