


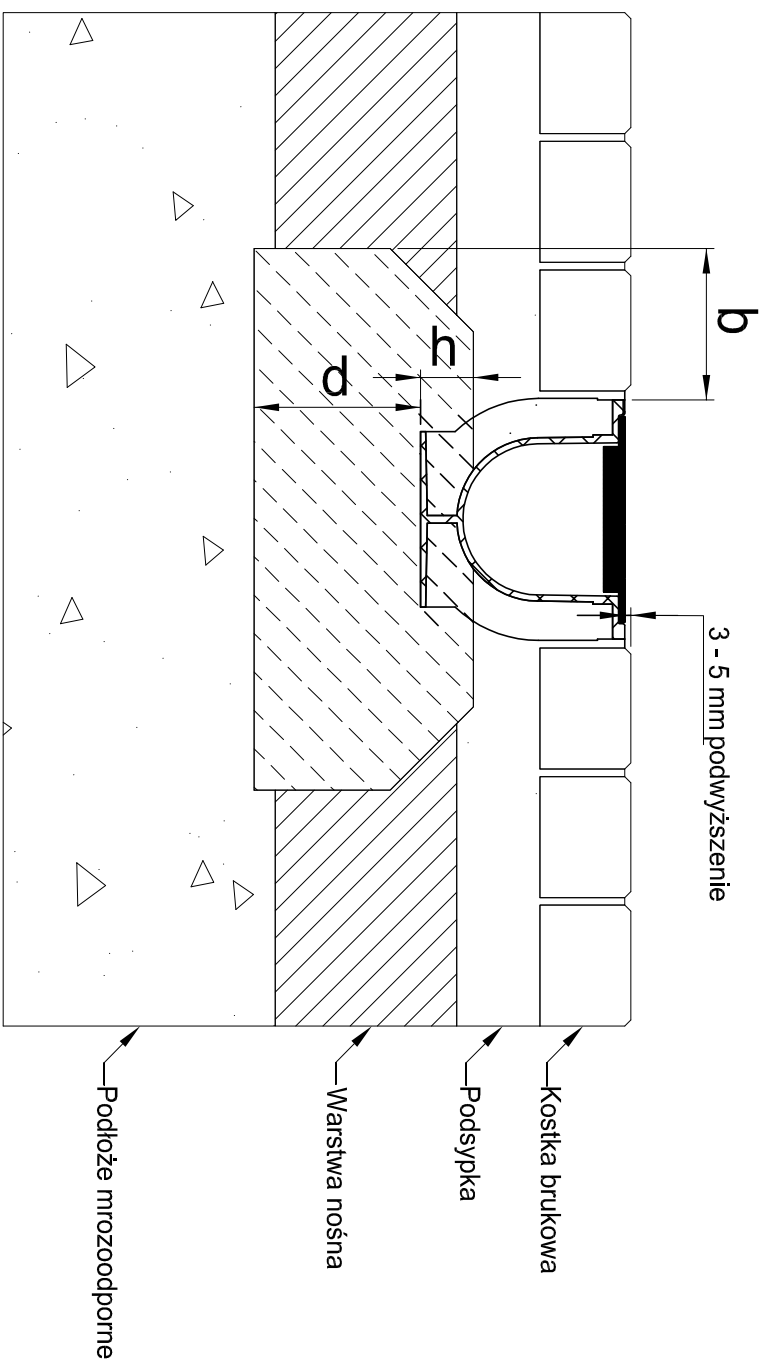

* h $\geq$ wysokość korytka pomniejszona o 10 cm

Klasa obciążenia według normy PN EN 1433 / DIN V 19580	A 15	B 125
Fundament: szerokość b / grubość d / wysokość h (w cm)	10 / 10 / *	10 / 10 / *
Podana klasa betonu to klasa minimalna		
EN 206-1 /	fundament nie narażony na przemarzanie	C 20/25
DIN 1045-2	fundament narażony na przemarzanie	C 30/37 XD 1

ZAKŁAD GOSPODARKI MIESZKANOWEJ Sp. z o.o.
 ul. Gen. Karola Świerczewskiego 46, 58-370 Boguszków-Gorce
 tel. 74/ 844-94-11, 74/844-94-12, fax 74/ 844-94-69

Nazwa zadanie:	Modernizacja obiektów szkolnych – etap II		
Investor:	Drenaż opaskowy, odwodnienie i izolacja ścian piwnicznych Gimnazjum Publiczne Nr 1 w Boguszkowie Gorcech ul. Warzyńskiego 10		
	Gmina Boguszków–Gorce		
	Plac Odrodzenia 1		
	58–370 Boguszków–Gorce		

BRANŻA:			
WYKONAŁ:	inż. Jacek Leszko		Podpis:
PROJEKTANT:	mjr inż. Dariusz Stefański	UAN.VI–7342/6/3/40/91	

NAZWA RYSUNKU			
SZCZEGÓŁ WYKONAWCZY ODWODNIENIA LINIOWEGO			
Data:	05.2014r.	Stadium: PROJEKT WYKONAWCZY	Skala: 1:20
			Nr rysunku: A/6

Zastrzega się wszelkie prawa wynikające z Ustawy o prawie autorskim. Rysunek niniejszy nie może być w całości lub w części przerysowywany, kopiowany lub oddawany komukolwiek, bez pisemnej zgody firmy projektowej.