


poddasze

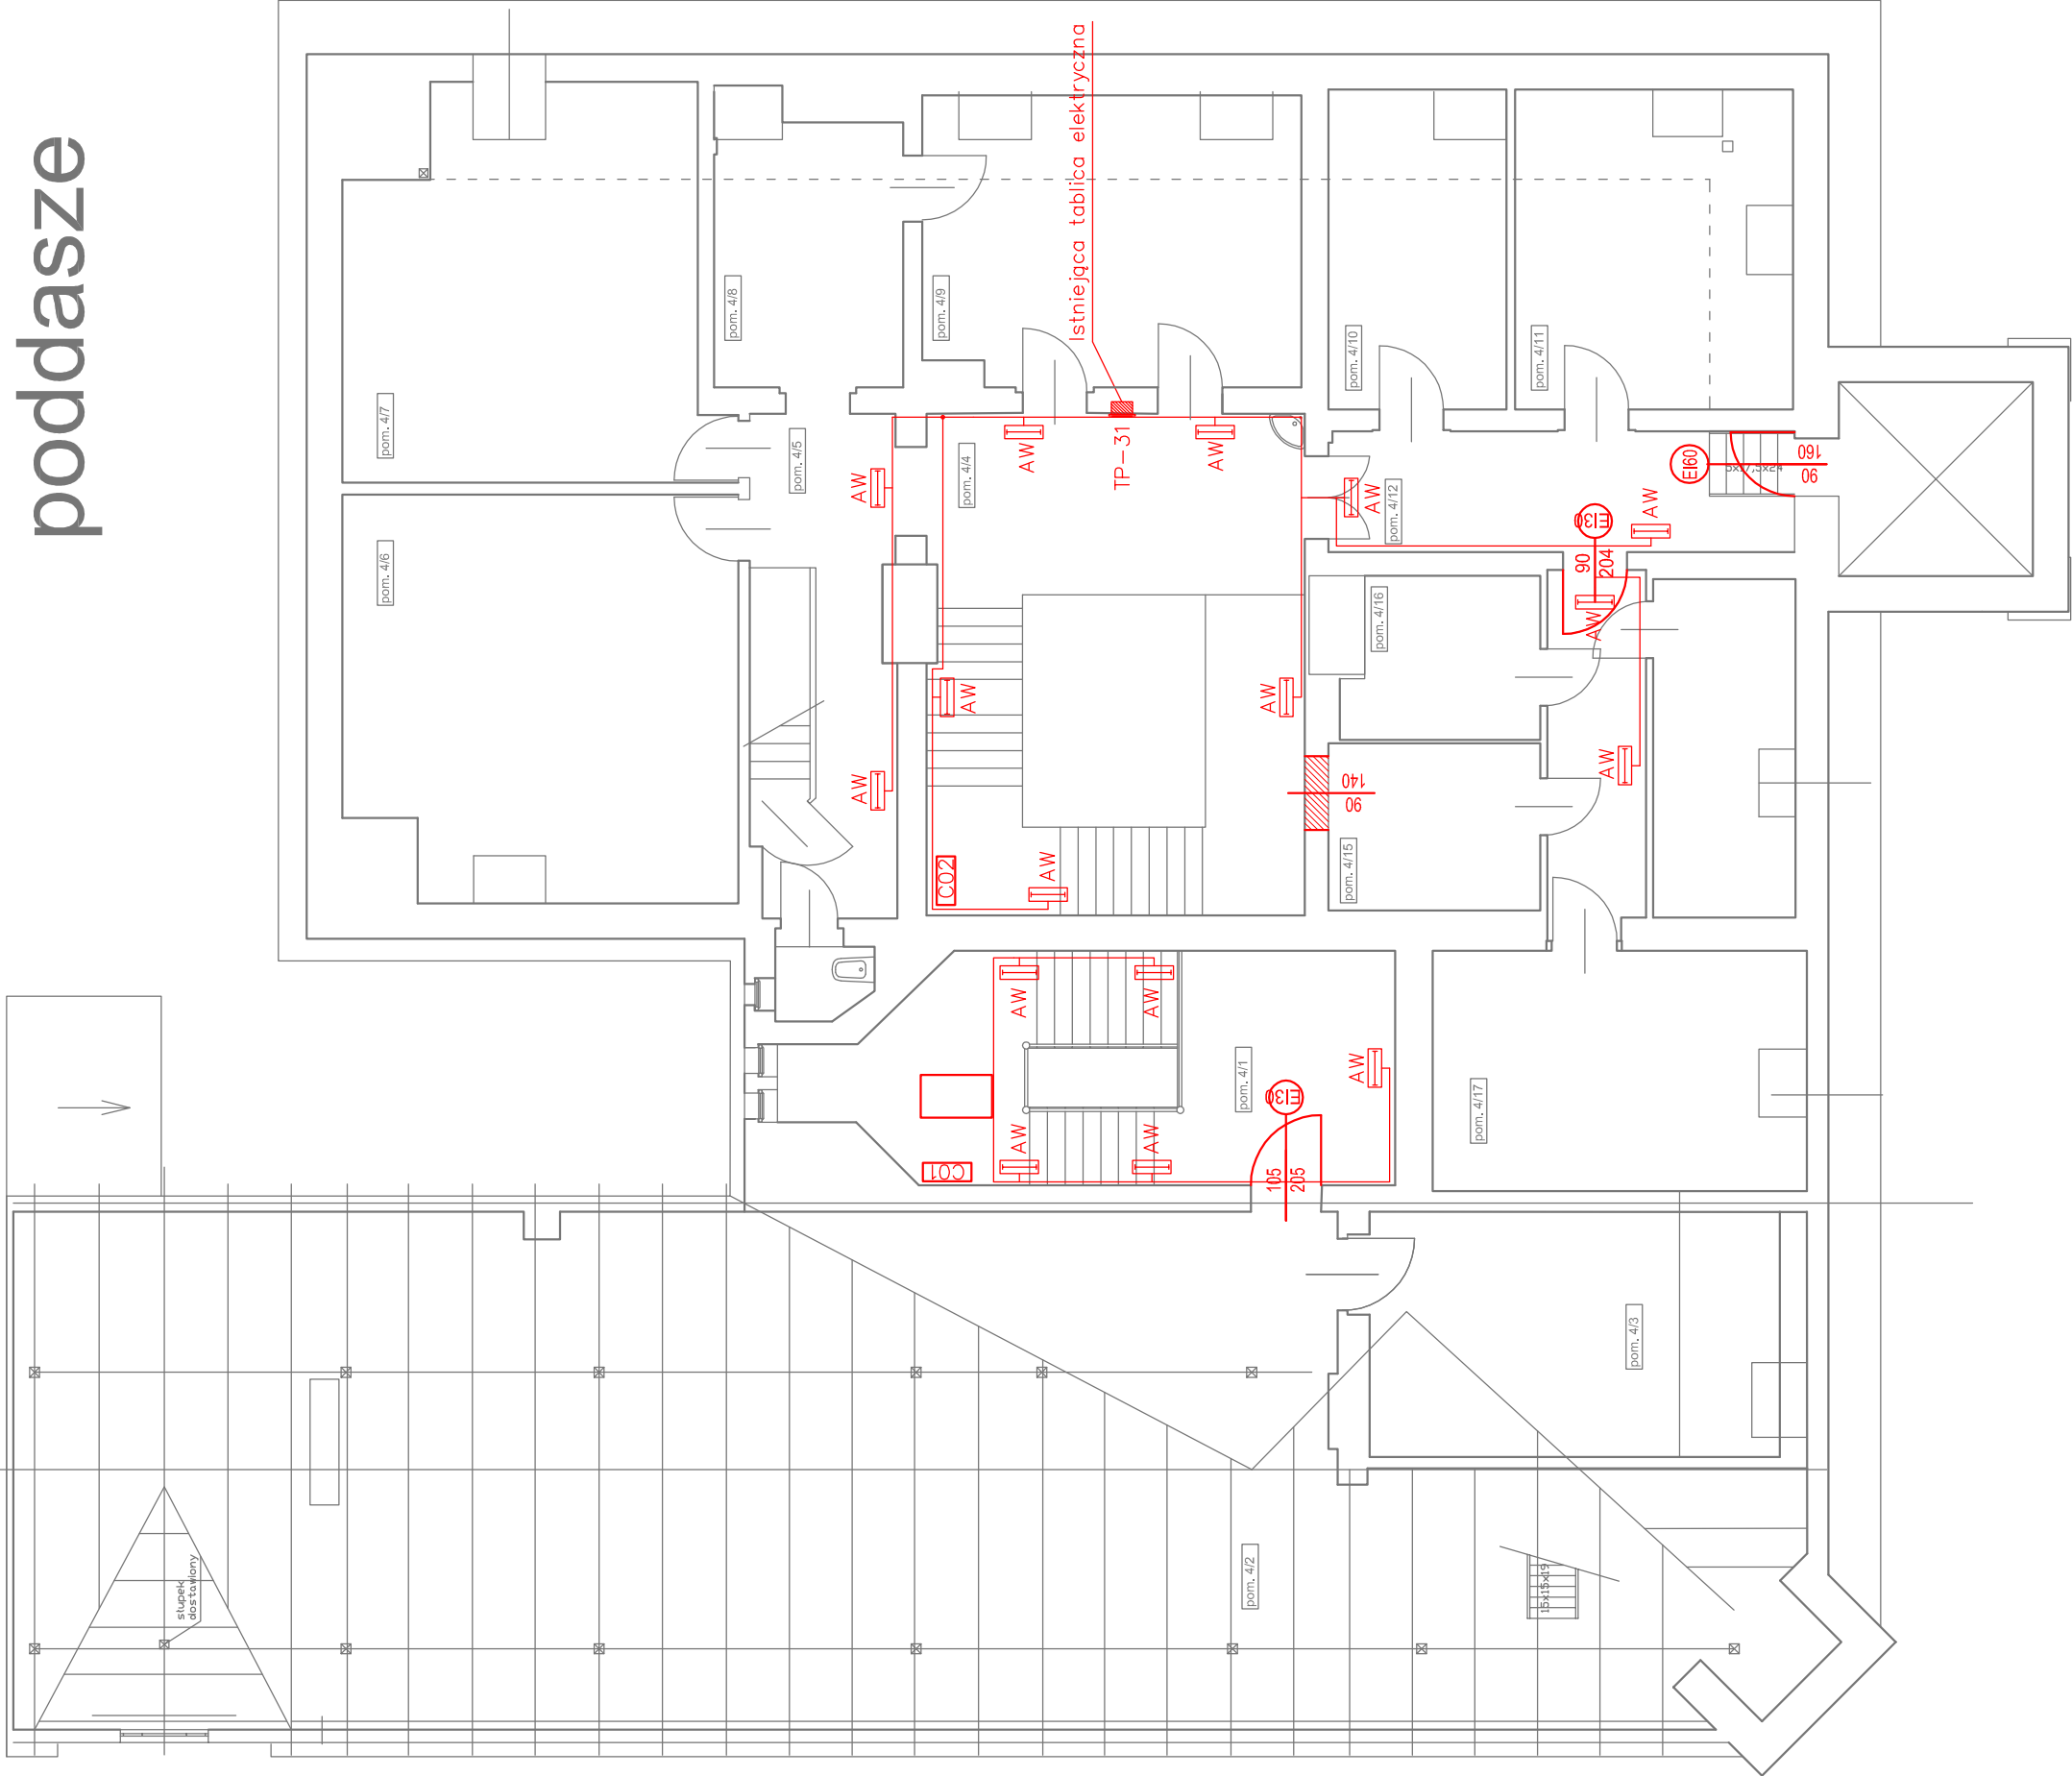

LEGENDA:

 – oprawa oświetlenia ewakuacyjnego 1x8W 3h, wtykowa
AW

UWAGA:

- oprawy mocować na wysokości 2,2–2,4m od poziomu posadzki
- należy zastosować oprawy certyfikowane ze znakiem CNBOP



Przedsiębiorstwo "INWESTBUD" Sp. z o.o.,
58-306 Walbrzych, ul. Jaworowa 15a

Projektant br. inst. elektryczne	mgr inż. Przemysław Jaromin	157/DOŚ/03	Data:	07.2013 r.
Asystent br. inst. elektryczne	mgr inż. Krzysztof Leszczyński			
Sprawdzający br. inst. elektryczne	mgr inż. Adam Hołysz	NBGP-V 7342/3/20/96		
Zadanie:	Wykonanie systemu zabezpieczeń p-poż budynku Urzędu Miejskiego przy Pl. Odrodzenia 1 w Boguszowie-Gorcach			Skala: 1:100
Inwestor:	Gmina Boguszów-Gorce Pl. Odrodzenia 1, 58-370 Boguszów-Gorce			Stadium: PB
Tytuł rys.:	PLAN INSTALACJI OŚWIETLENIA EWAKUACYJNEGO - RZUT PODDASZA			Nr rys.: 11/IE

Zastrzegam sobie wszelkie prawa wynikające z ustawy o prawie autorskim. Rysunek niniejszy nie może być w całości lub w części przysesywany, uzupełniany lub odpisywany komputernie, bez pisemnej zgody firmy projektowej