


SCHEMAT INSTALACJI SAP

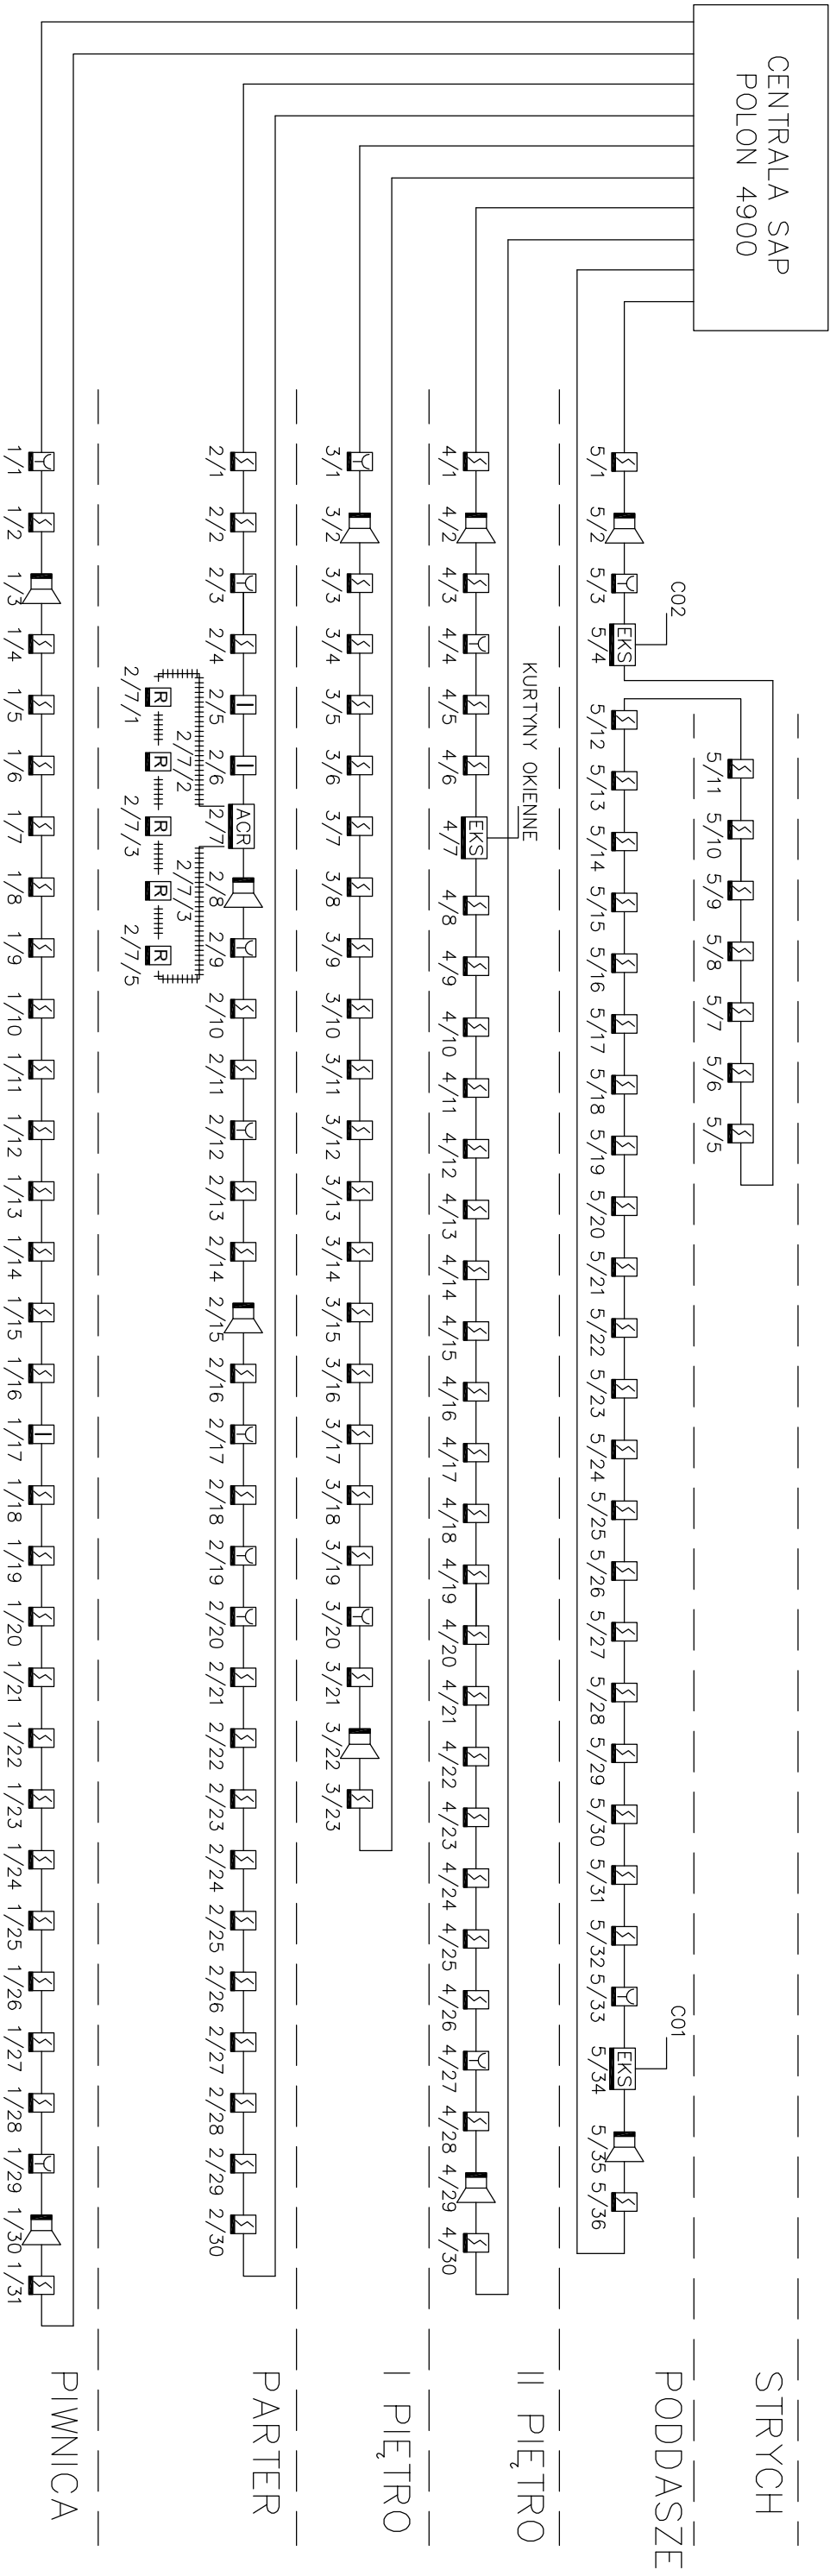

			Przedsiębiorstwo "INWESTBUD" Sp.z o.o., 58-306 Walbrzych, ul. Jaworowa 15a		
---	--	--	---	--	--

Projektant br. inst. elektryczne	mgr inż. Przemysław Jaromin	157/DOŚ/03		Data:	07.2013 r.
Asystent br. inst. elektryczne	mgr inż. Krzysztof Leszczyński				
Świadczący br. inst. elektryczne	mgr inż. Adam Hołysz	NBGP.V.7342/3/20/96			

Zadanie:	Wykonanie systemu zabezpieczeń p-poż budynku Urzędu Miejskiego przy Pl. Odrodzenia 1 w Bogusławowie-Gorcach				Skala:	-
Investor:	Gmina Bogusławów-Gorce Pl. Odrodzenia 1, 58-370 Bogusławów-Gorce				Stadium:	PB
Tytuł rys.:	SCHEMAT BLOKOWY INSTALACJI SAP				Nr rys.:	12/IE

Zastrzego się wszelkie prawa wynikające z ustawy o prawie autorskim. Rysunek niniejszy nie może być w całości lub w części przepisywany, uzupełniany lub ostateczny komunikat, bez pisemnej zgody firmy projektowej.