


SCHEMAT INSTALACJI ODDYMIANIA

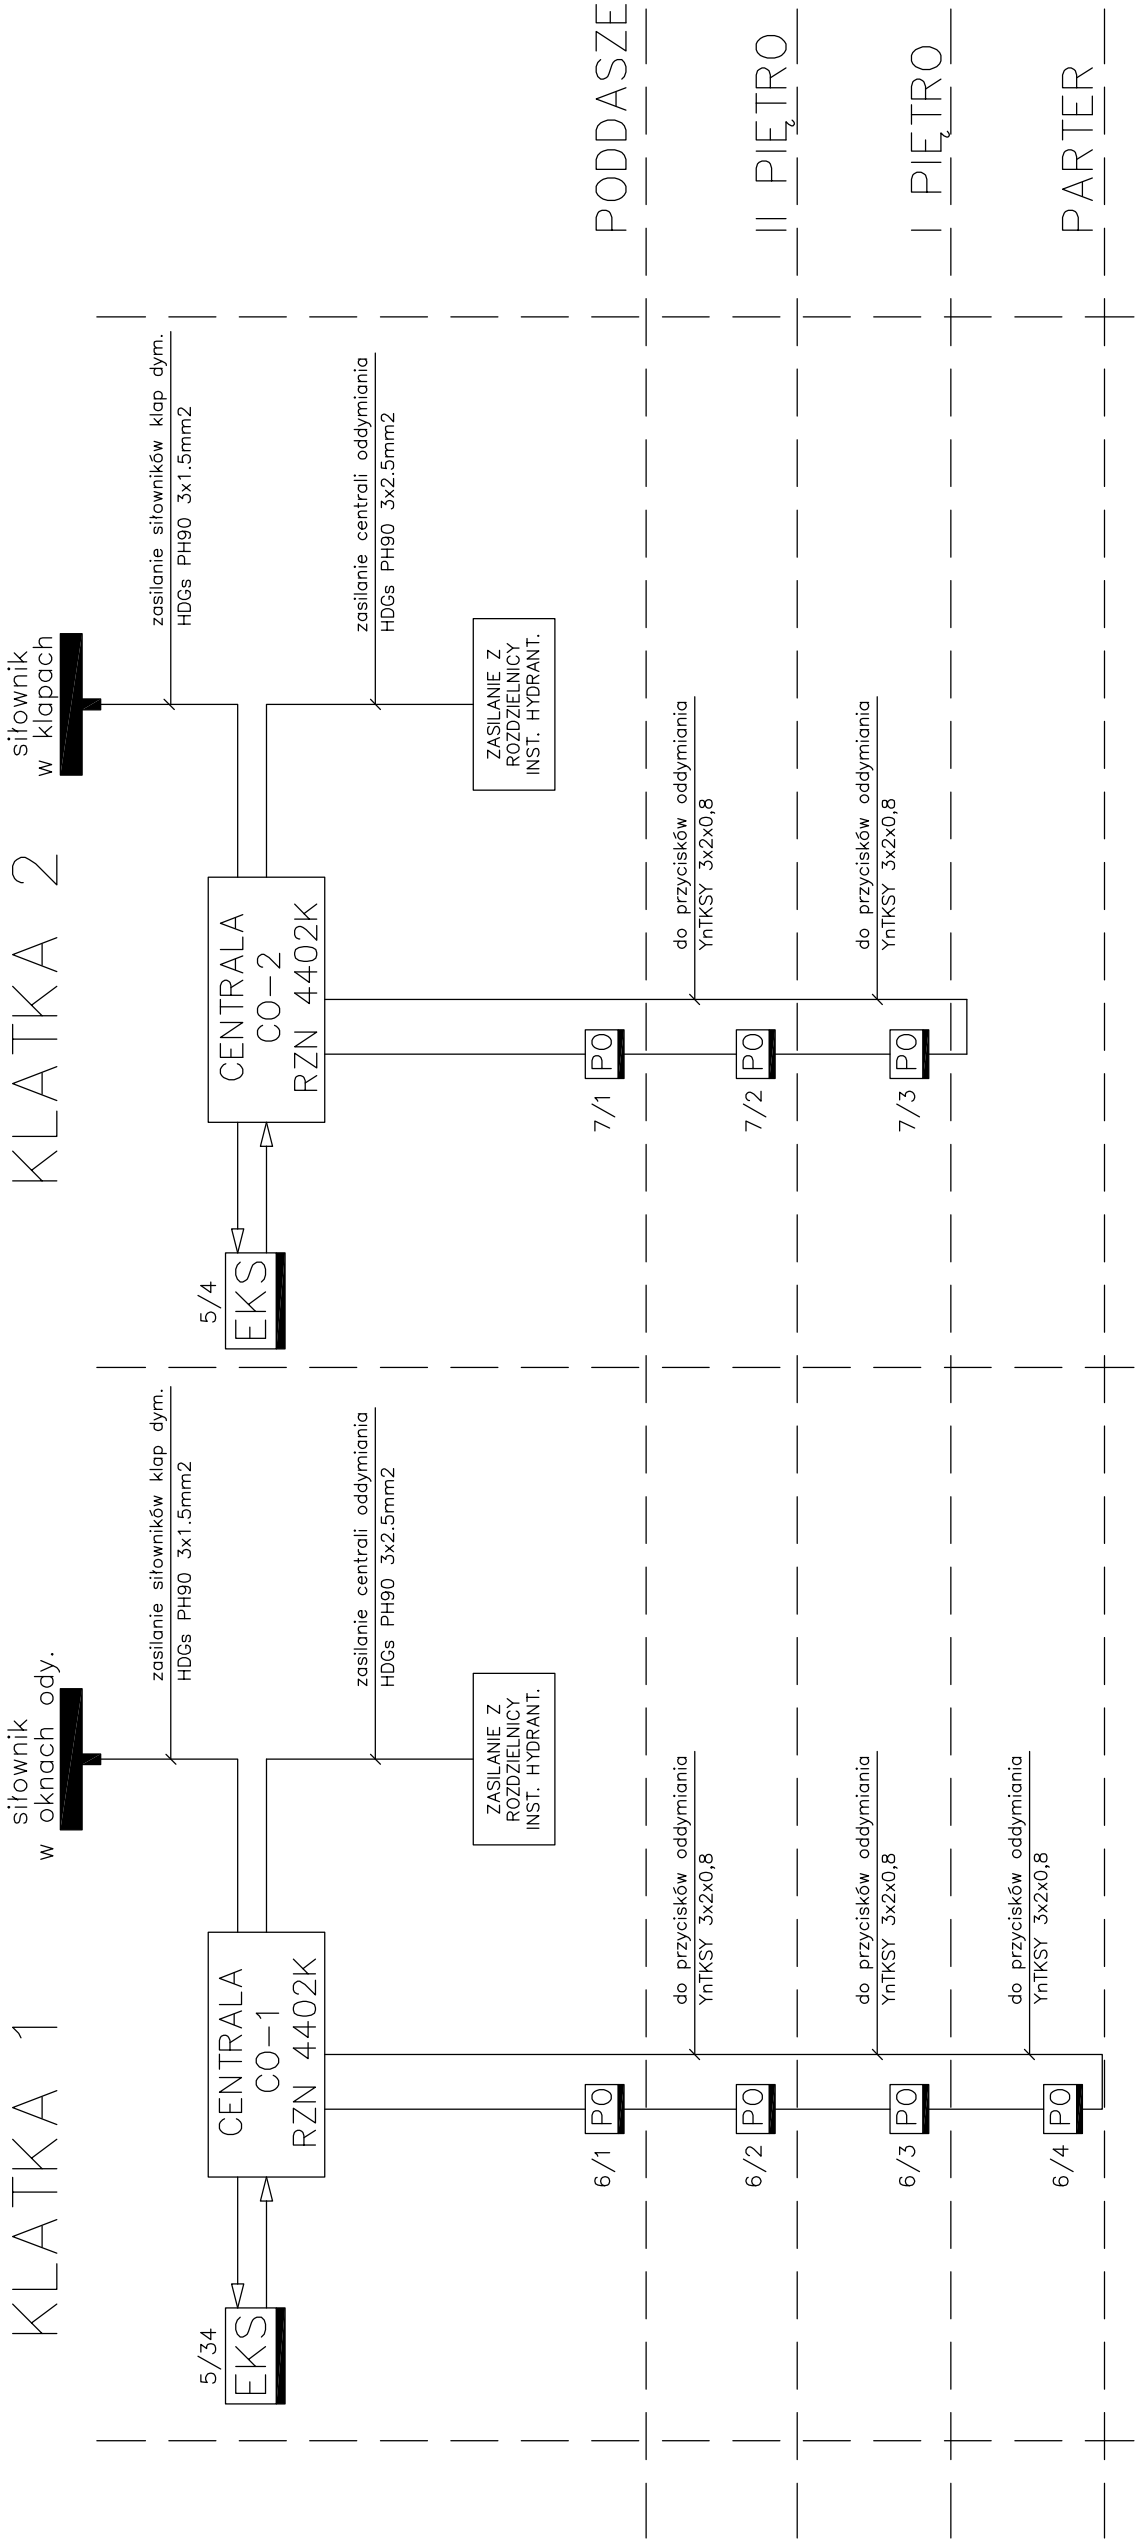

Przedsiębiorstwo "INWESTBUD" Sp. z o.o.,
58-306 Walbrzych, ul. Jaworowa 15a

Projektant br. inst. elektryczne	mgr inż. Przemysław Jaronin	157/DOŚ03	Data:
Asystent br. inst. elektryczne	mgr inż. Krzysztof Leszczyński		07.2013 r.
Sprawdzający br. inst. elektryczne	mgr inż. Adam Hołysz	NBGP.V 7342/3/20/96	
Zadanie:	Wykonanie systemu zabezpieczeń p-poż budynku Urzędu Miejskiego przy Pl. Odrodzenia 1 w Boguszowie-Gorcach		
Inwestor:	Gmina Boguszów-Gorce Pl. Odrodzenia 1, 58-370 Boguszów-Gorce		
Tytuł rys.:	SCHEMAT BLOKOWY INSTALACJI ODDYMIANIA		
Zastrzegę się wszelkie prawa wynikające z Ustawy o prawie autorskim. Rysunek niniejszy nie może być w całości lub w części przesyłany, uzupełniany lub odpisywany komputernie, bez pisemnej zgody firmy projektowej			Skala: -
			Stadium: PB
			Nr rys.: 13/IE