

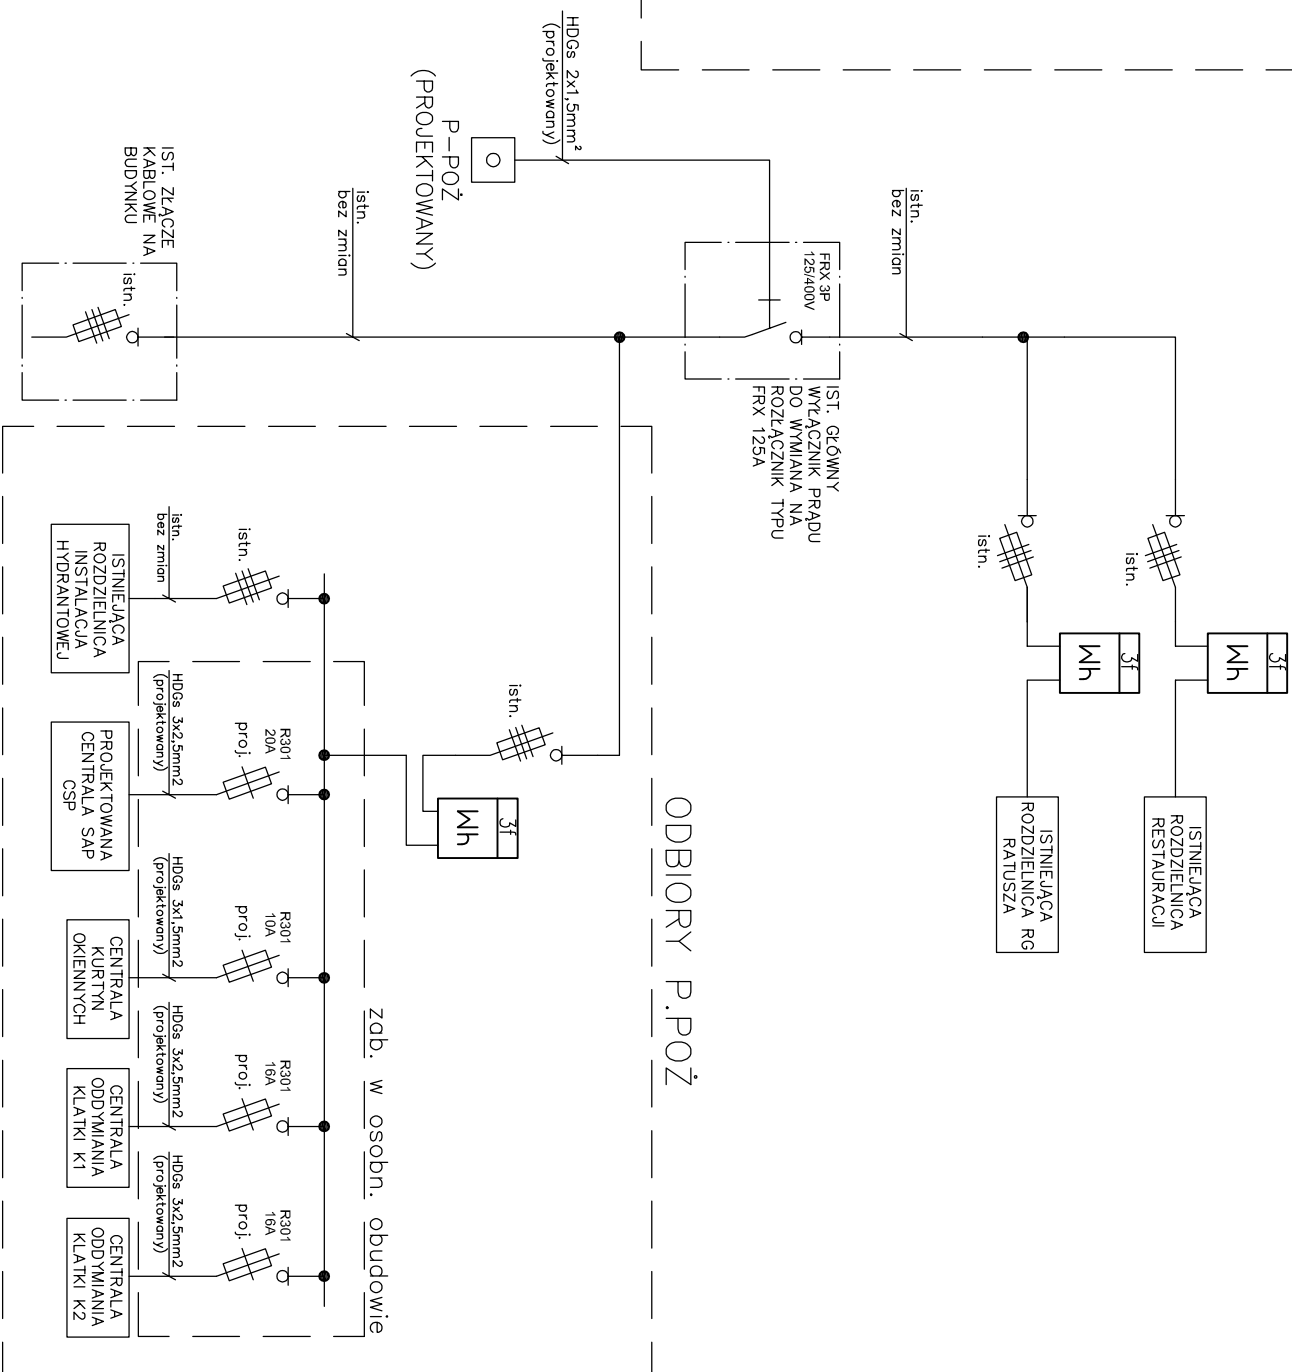
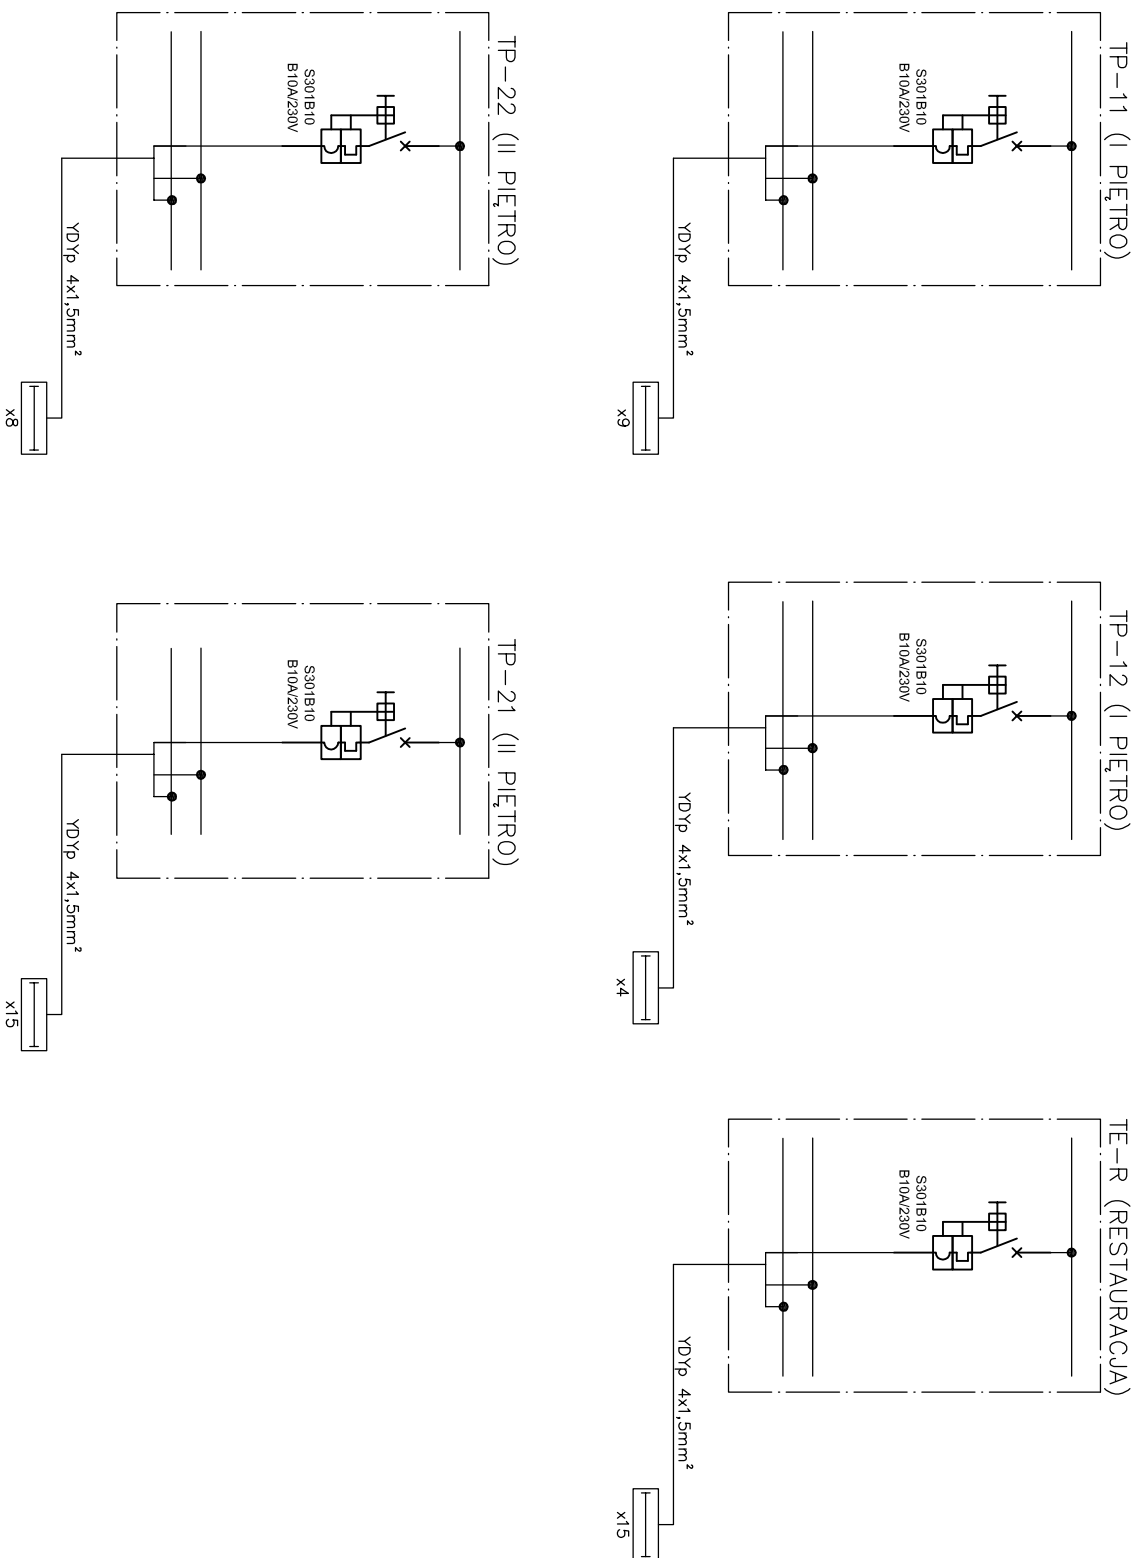


SCHEMAT ZASILANIA ELEKTRYCZNEGO

SCHEMATY ZASILANIA OŚWIETLAJĄCEGO ORAZ CENTRAL ODDYMIANIA

SCHEMATY ZABUDOWY P.POŻ ORAZ ZASILANIA CENTRALI SAP

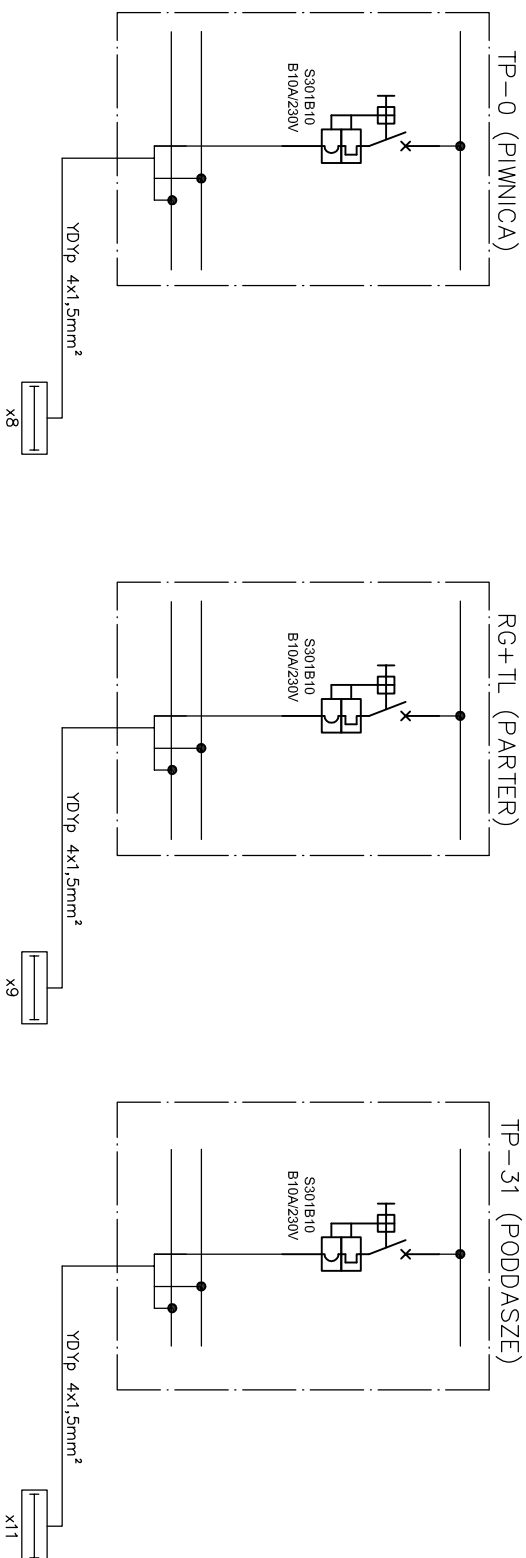

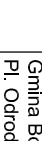

Przedsiębiorstwo "INWESTBUD" Sp. z o.o.,
58-306 Walbrzych, ul. Jaworowa 15a

Data:
07.2013 r.

Projektant br. inst. elektryczne	mgr inż. Przemysław Jaronin	157/DOŚ/03
Asystent br. inst. elektryczne	mgr inż. Krzysztof Leszczyński	
Sprawyca br. inst. elektryczne	mgr inż. Adam Hołyśz	NBGF V 7342/3/20196
Zadanie:	Wykonanie systemu zabezpieczeń p-poż budynku Urzędu Miejskiego przy Pl. Odrodzenia 1 w Boguszuwle-Gorcach	
Inwestor:	Gmina Boguszuwle-Gorce Pl. Odrodzenia 1, 58-370 Boguszuwle-Gorce	
Tytuł rys.:	SCHEMAT ZASILANIA ELEKTRYCZNEGO	

Skala:
-

Stadium:
PB

Nr rys.:
14/IE

Zastrzeżenie: Prawa wynikające z Ustawy o prawie autorskim. Rysunek niniejszy nie może być w całości lub w części przerysowany, uzupełniany lub odstępiony komunikat, bez pisemnej zgody firmy projektowej.