


il
pietra

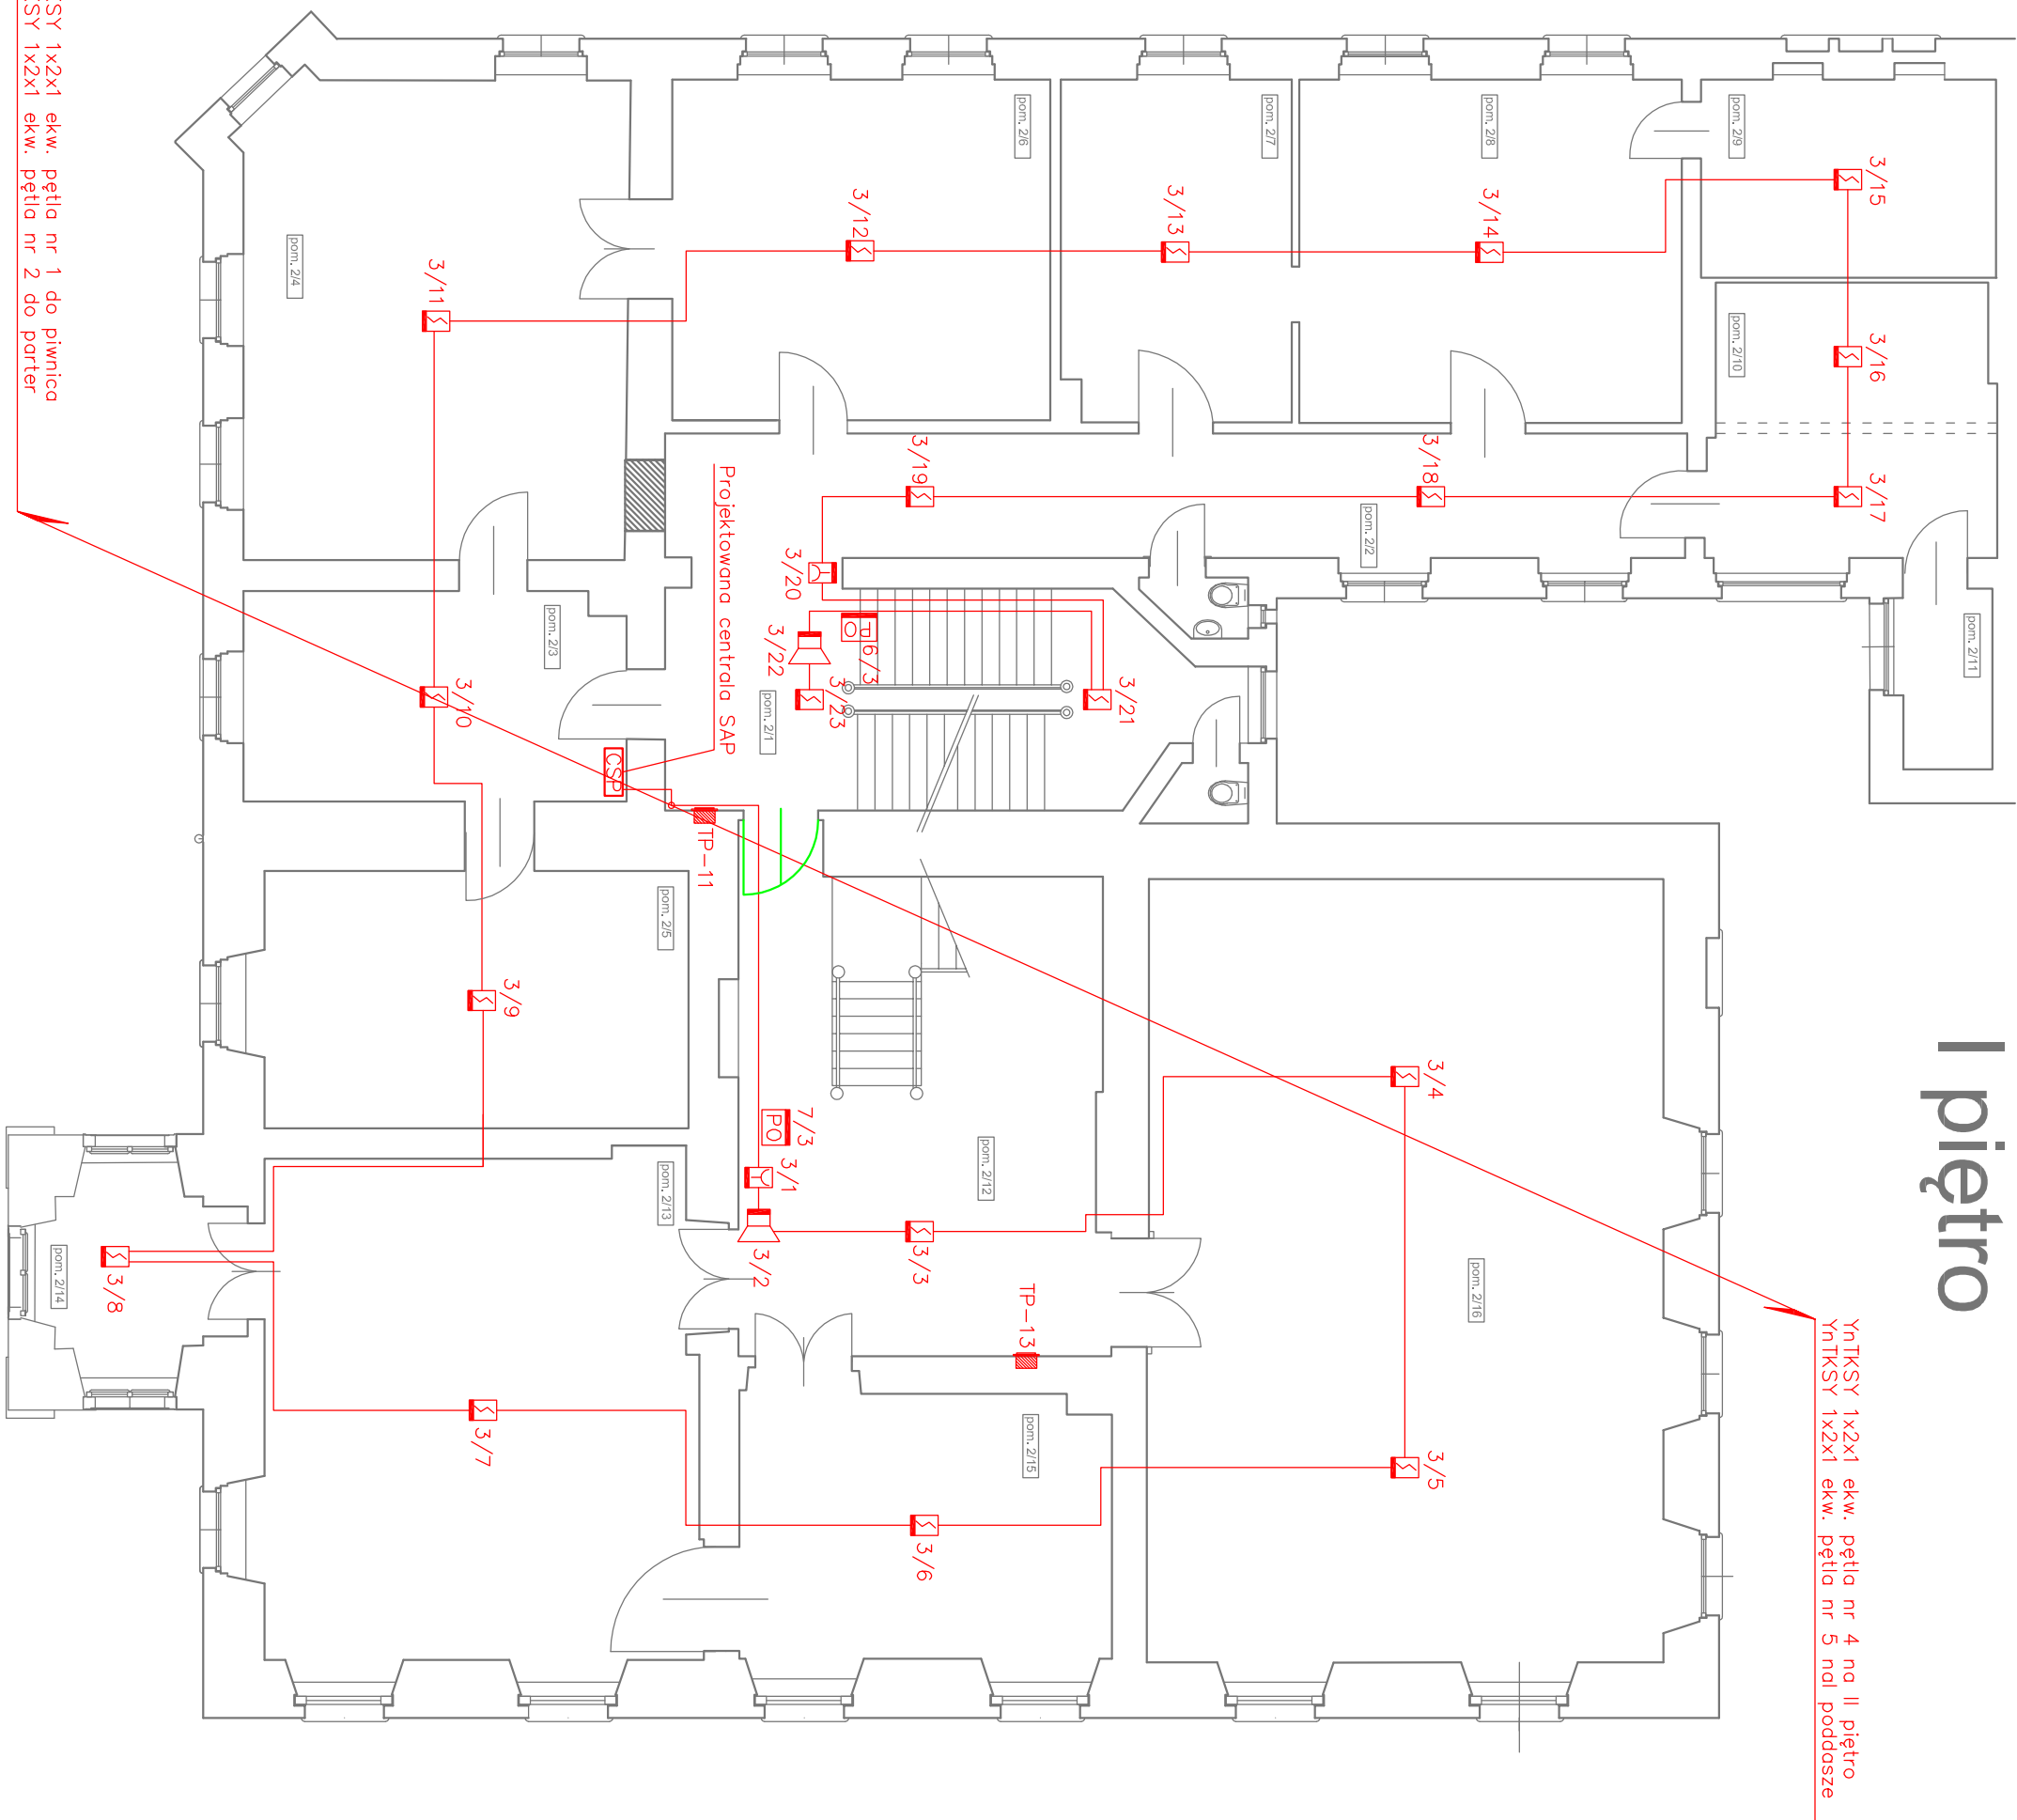

LEGENDA:

- optyczna czujka dymu DUR–4046
 - czujka ciepła TUN–4046
 - ręczny ostrzegacz pożaru ROP–4001M
 - optyczny radiowa czujka dymu z gniazdem DUR–4047
- R** – adapter czujek radiowych ACR–4001
- AKR** – element kontrolno–sterujący EKS–4001
- sygnalizator akustyczny na linii dozorowej SAL–4001
 - przycisk oddymiania RT 42 PL
- PO** – centrala sygnalizacji pożarowej POLON 4900
- CSP** – centrala systemu oddymiania RZN 4402K
- CO**



INWESTBUD

Przedsiębiorstwo "INWESTBUD" Sp. z o.o.,

58-306 Wałbrzych, ul. Jaworowa 15a

Projektant br. inż. elektryczne Asystent br. inż. elektryczne Sprawdzający br. inż. elektryczne	mgr inż. Przemysław Jaroniń mgr inż. Krzysztof Leszczyński mgr inż. Adam Holysz	157/DOŚ/03 NBGP.V.7342/3/20/96	
Zadanie: Wykonanie systemu zabezpieczeń p-poż budynku Urzędu Miejskiego przy Pl. Odrodzenia 1 w Boguszowie-Gorcach			
Źodanie: Wykonanie systemu zabezpieczeń p-poz budynku Urzędu Miejskiego przy Pl. Odrodzenia 1 w Boguszowie-Gorcach			
Investor: Gmina Boguszów-Gorce Pl. Odrodzenia 1, 58-370 Boguszów-Gorce			
Tytuł rys.: PLAN INSTALACJI SYGNALIZACJI POŻARU I ODDYMNIANIA - RZUT I PIĘTRA			
Zastrzegam się wszelkie prawa wynikające z ustawy o prawie autorskim. Rozumieć należy, że może być w całości lub w części przerobiony, uzupelniony lub odstępny komunikatów, bez pisemnej zgody firmy projektowej.			

Data:
07.2013 r.

Skala:
1:100

Stadium:
PB

Nr rys.:
3/IE