


The diagram is a floor plan of the second floor (II piętro). It shows a large rectangular room with several smaller rooms and corridors. The rooms are labeled with their numbers: pom. 3/21, pom. 3/20, and pom. 3/22. A red line indicates the path of the fire alarm system, starting from the control panel (YnTKSY 1x2x1) and connecting to the alarm devices (4/23 and 4/24). The control panel is located in a small room at the top right of the plan. The alarm devices are located in two rooms, 4/23 and 4/24, which are situated in the middle of the plan. The red line connects the control panel to the alarm devices, passing through a corridor. The diagram also shows the layout of the rooms and corridors, with walls and doors indicated by black lines. The overall layout is rectangular, with the rooms and corridors arranged in a grid-like pattern.

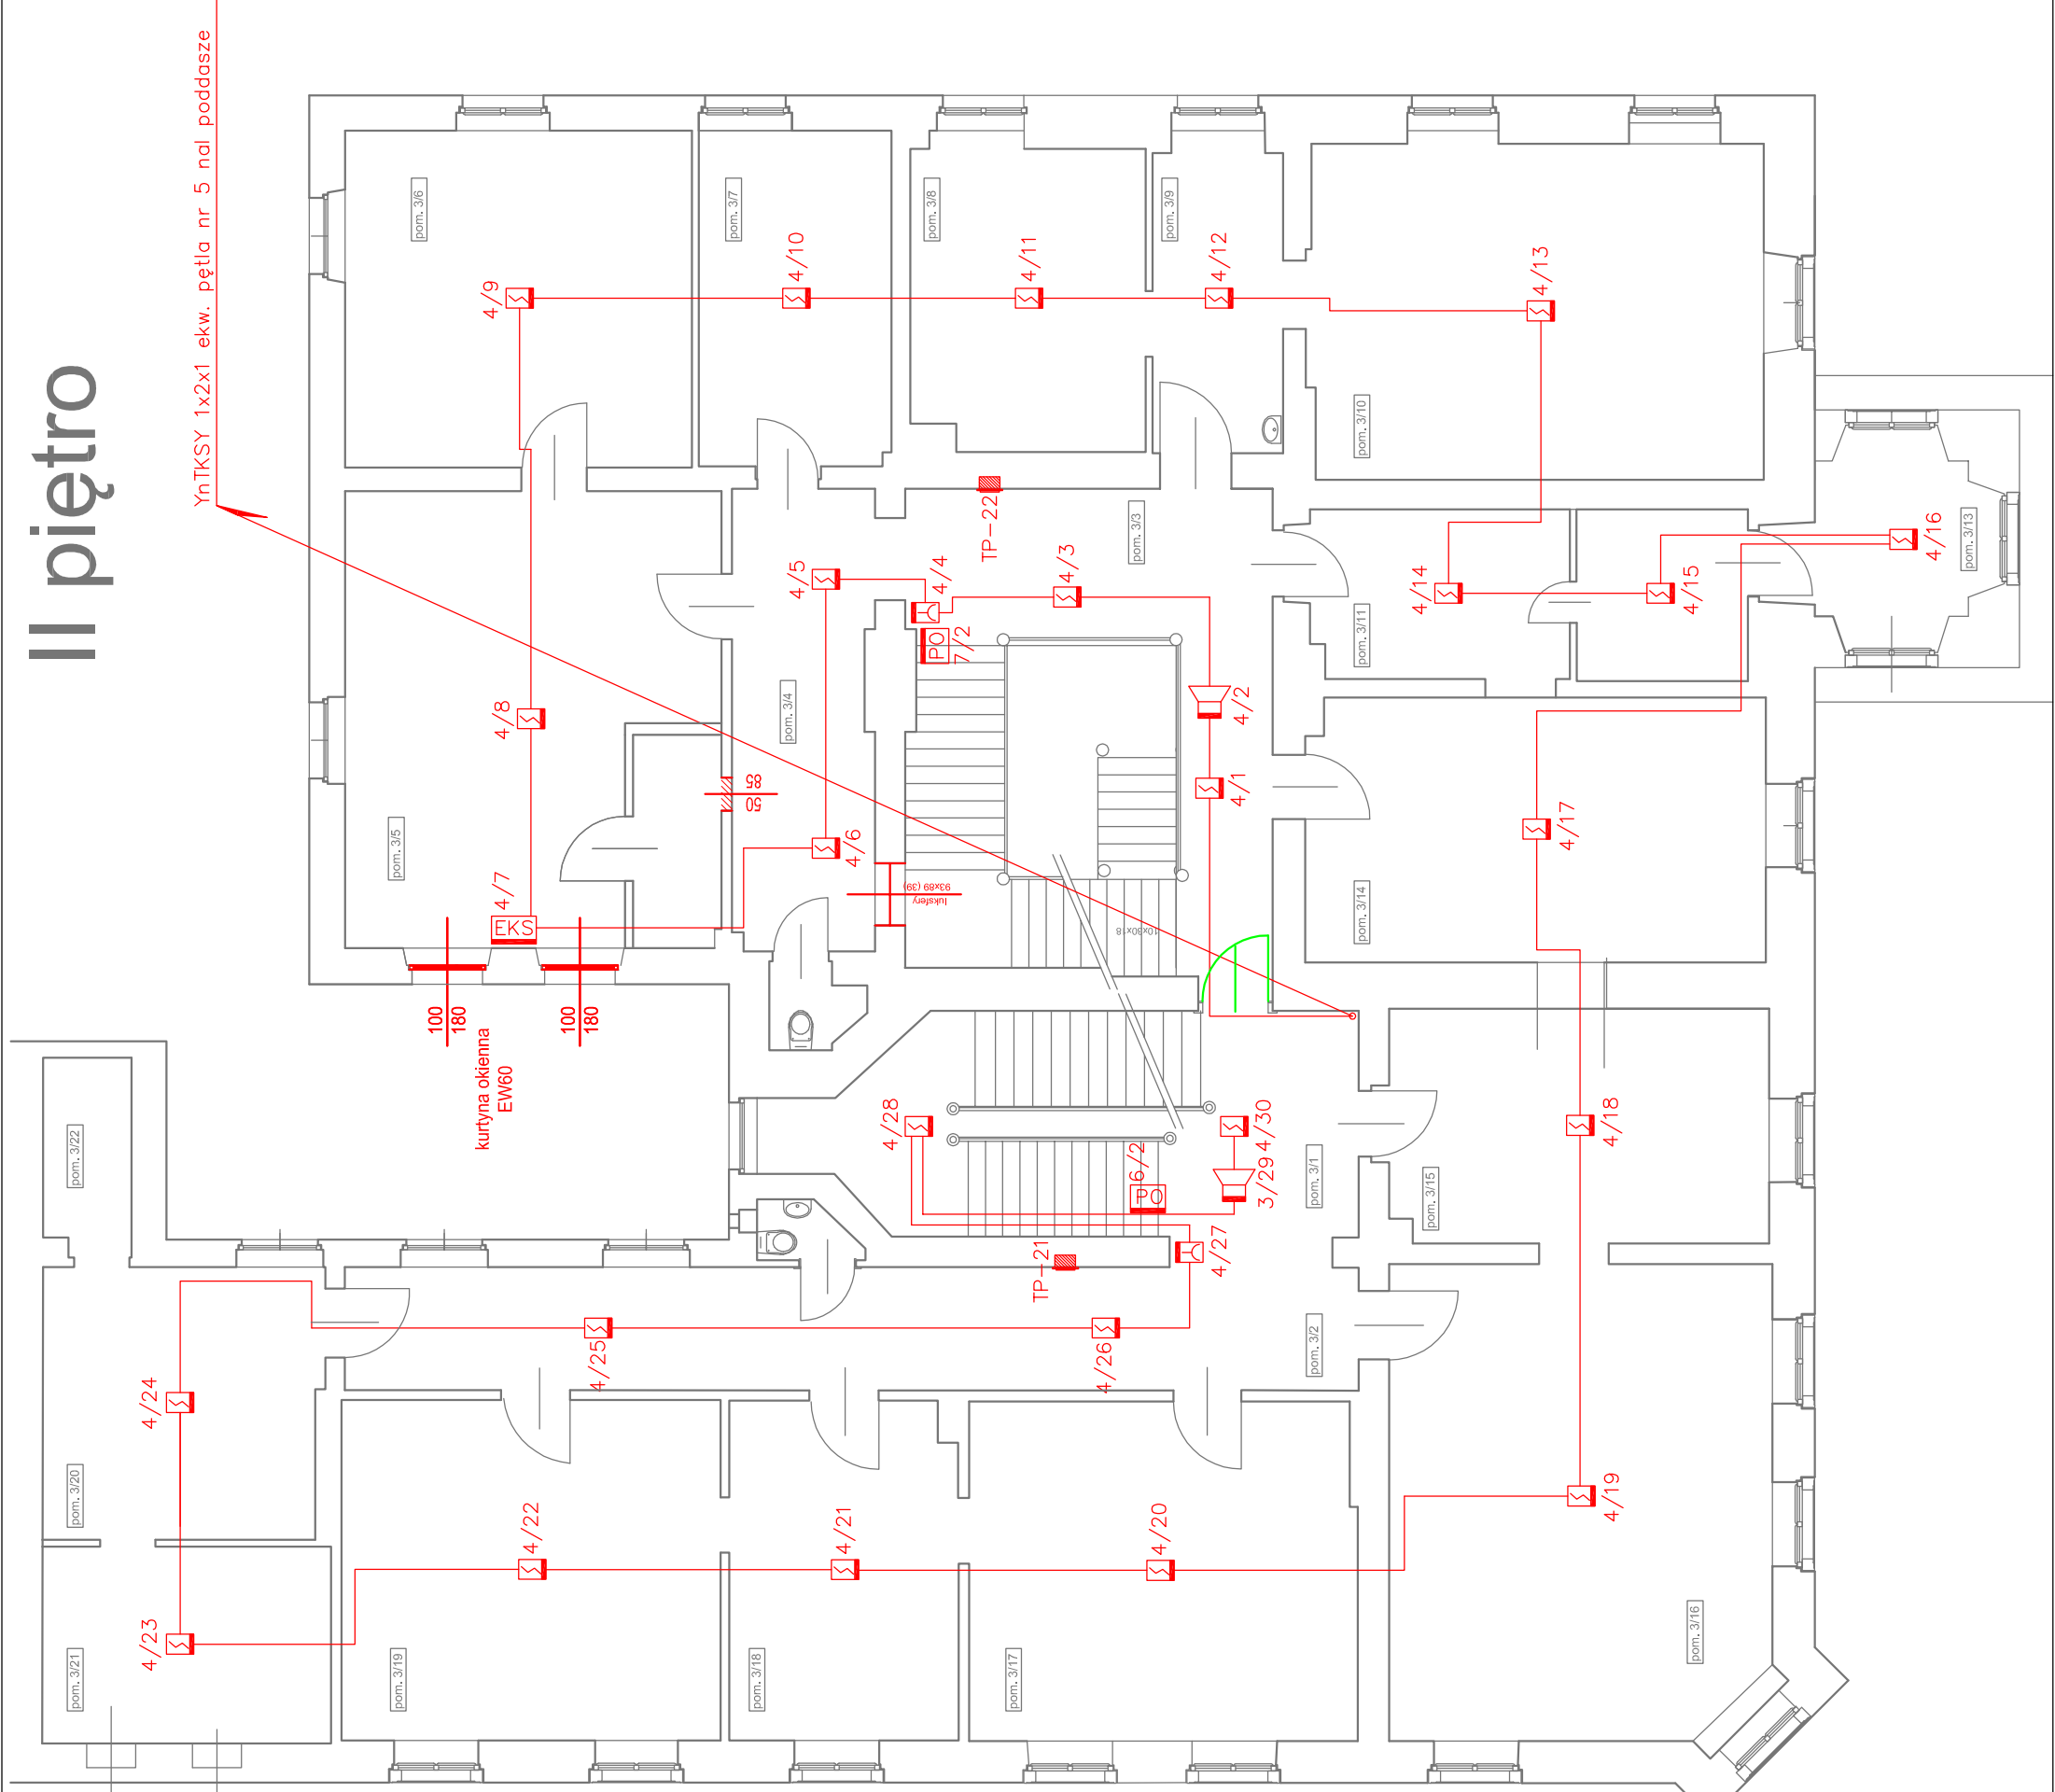

LEGENDA:

- optyczna czujka dymu DUR-4046
- czujka ciepła TUN-4046
- ręczny ostrzegacz pożaru ROP-4001M
- optyczny radiowa czujka dymu z gniazdem DUR-4047
- adapter czujek radiowych ACR-4001
- element kontrolno-sterujący EKS-4001
- sygnalizator akustyczny na lini dozorowej SAL-4001
- przycisk oddymiania RT 42 PL
- centrala sygnalizacji pożarowej POLON 4900
- centrala systemu oddymiania RZN 4402K

		Przedsiębiorstwo "INWESTBUD" Sp. z o.o., 58-306 Walbrzych, ul. Jaworowa 15a		Data: 07.2013 r.
		mgr inż. Przemysław Jaromin	157/DOŚ/03	
		mgr inż. Krzysztof Leszczyński		
		mgr inż. Adam Holysz	NBGP.V 7342/3/20/96	
Zadanie:		Wykonanie systemu zabezpieczeń p-poż budynku Urzędu Miejskiego przy Pl. Odrodzenia 1 w Boguszwowie-Gorcach		
Inwestor:		Gmina Boguszków-Gorce Pl. Odrodzenia 1, 58-370 Boguszków-Gorce		
Tytuł rys.:		PLAN INSTALACJI SYGNALIZACJI POŻARU I IPIETRA		
Zastraga się wszelkie prawa wyłączone z ustawy o prawie autorskim. Wyniki projektu nie mogą być w całości lub w części przesyłane, udostępniane lub odtwarzane bez pisemnej zgody firmy projektowej.				