


Centrala oddymiająca C01

5/32
słupki rozdzielny

2xHDGs 3x1,5mm2 zasilanie siłowników okien odym. z C01

2xHDGs 3x1,5mm2 zasilanie siłowników okien odym. z C02

YnTKSY 1x2x1 ekw. na strych do 5/5

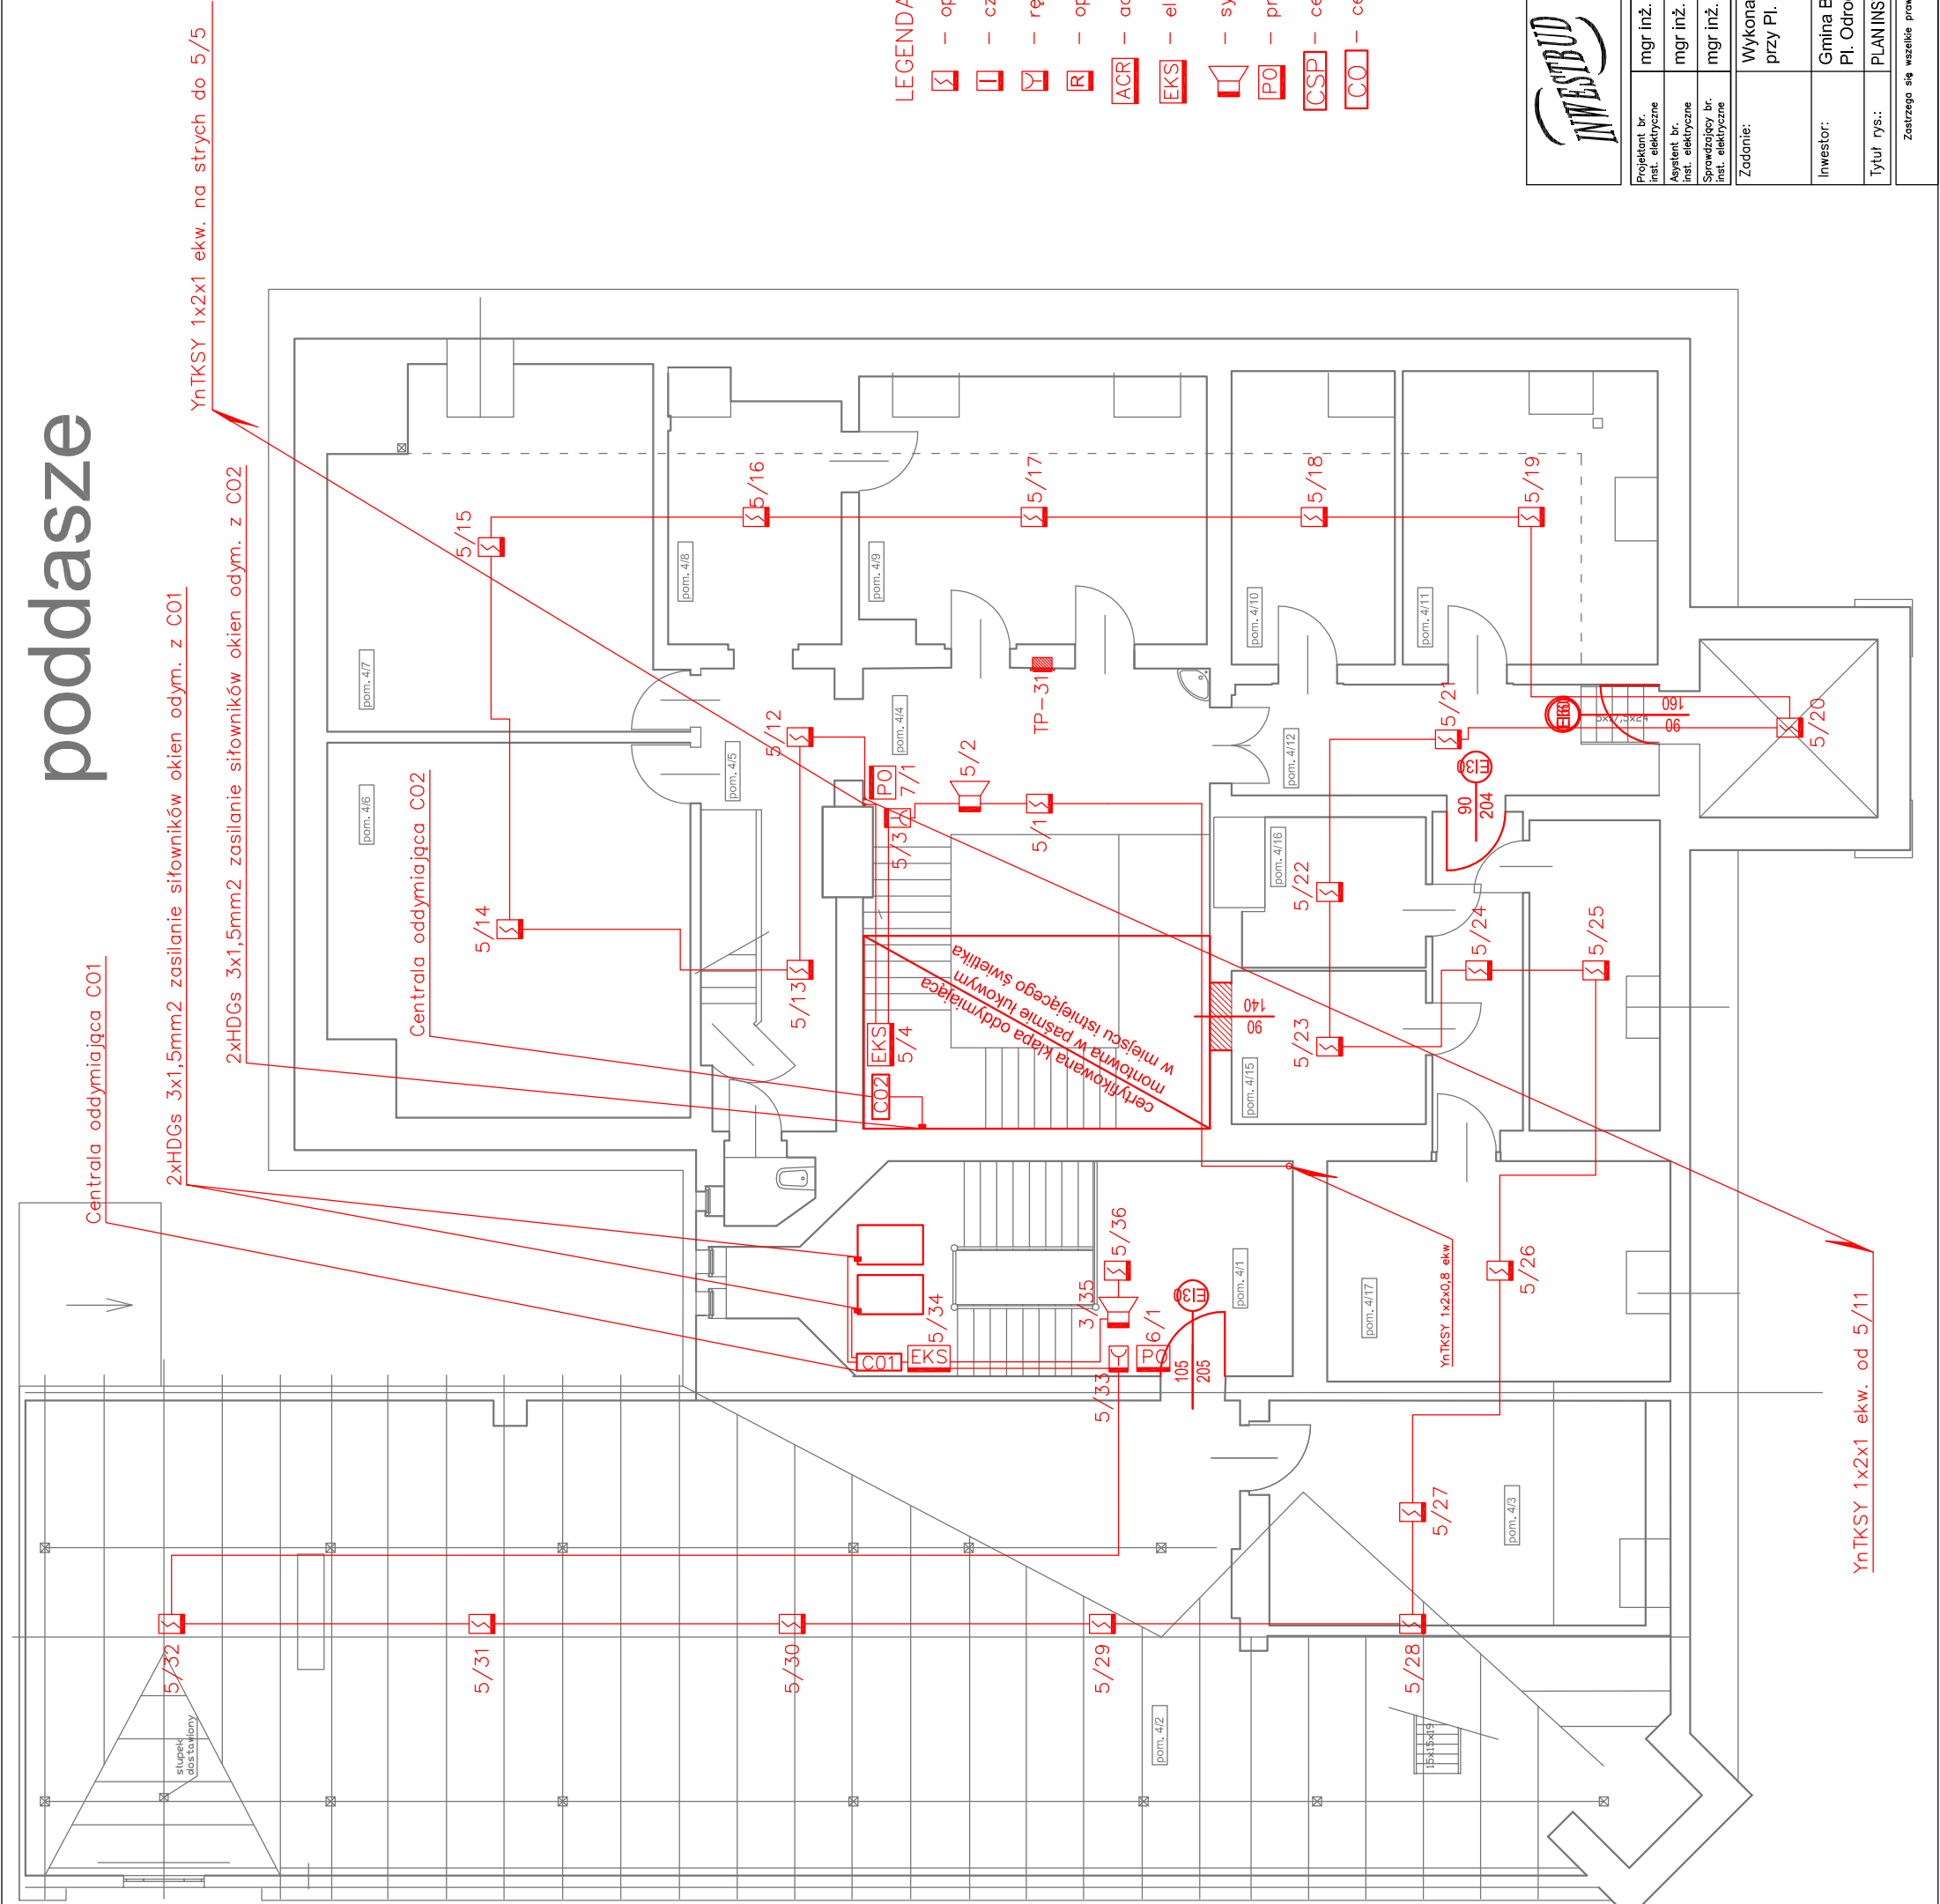

- optyczna czujka dymu DUR-4046
- czujka ciepła TUN-4046
- ręczny ostrzegacz pożaru ROP-4001M
- optyczny radiowa czujka dymu z gniazdem DUR-4047
- adapter czujek radiowych ACR-4001
- element kontrolno-sterujący EKS-4001
- sygnalizator akustyczny na lini dozorowej SAL-4001
- przycisk oddymiania RT 42 PL
- centrala sygnalizacji pożarowej POLON 4900
- centrala systemu oddymiania RZN 4402K

	Przedsiębiorstwo "INWESTBUD" Sp. z o.o., 58-306 Walbrzych, ul. Jaworowa 15a			Data: 07.2013 r.
	Projektant br. inst. elektryczne	mgr inż. Przemysław Jaromin	157/DOŚ/03	
	Asystent br. inst. elektryczne	mgr inż. Krzysztof Leszczyński		
	Sprawdzający br. inst. elektryczne	mgr inż. Adam Holysz	NBGP.V 7342/3/20/96	
Zadanie:		Wykonanie systemu zabezpieczeń p-poż budynku Urzędu Miejskiego przy Pl. Odrodzenia 1 w Bogusławowie-Gorcach		
Inwestor:	Gmina Bogusławów-Gorce Pl. Odrodzenia 1, 58-370 Bogusławów-Gorce			
Tytuł rys.:	PLAN INSTALACJI SYGNALIZACJI POŻARU I ODDYMIANIA - RZUT PODDASZA			
Zastrzeżenie: wszelkie prawa wynikające z ustawy o prawie autorskim. Ryzykując niniejszy nie może być w całości lub w części przenoszony, uzupełniany lub odstępnym komunikatów, bez pisemnej zgody firmy projektowej				