


strych

YnTKSY 1x2x1 ekw. od 5/4

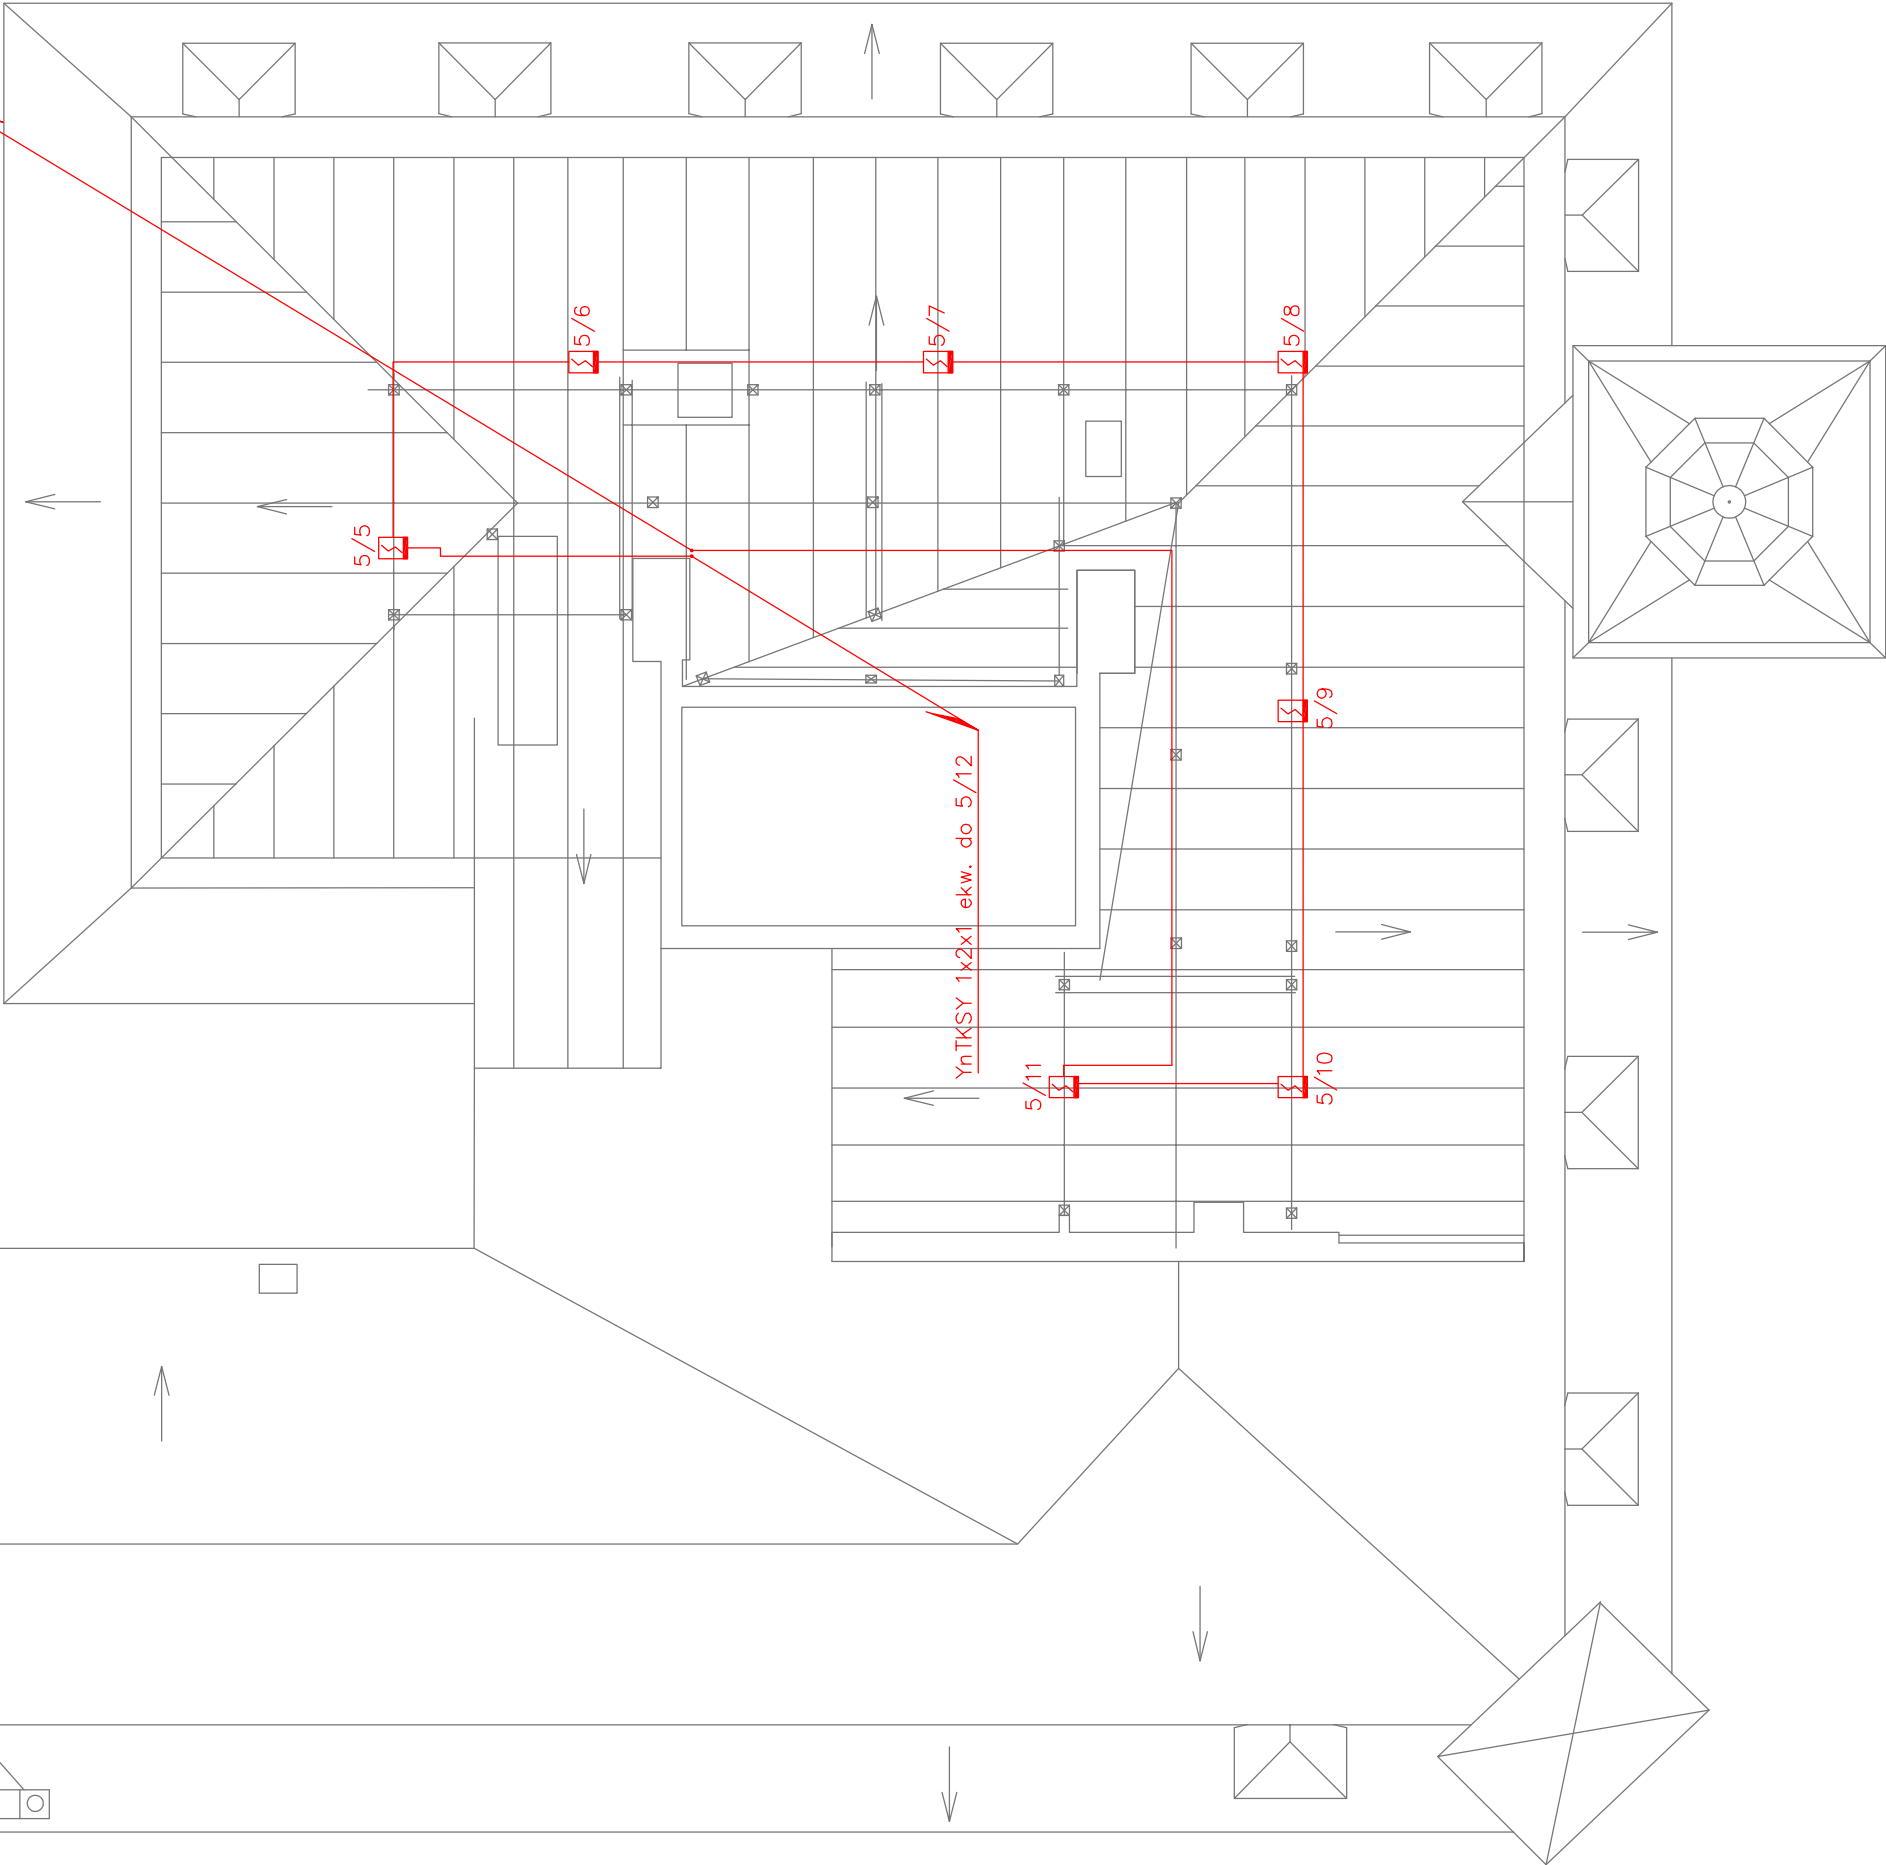

LEGENDA:

-  – optyczna czujka dymu DUR–4046
-  – czujka ciepła TUN–4046
-  – ręczny ostrzegacz pożaru ROP–4001M
-  – optyczny radiowa czujka dymu z gniazdem DUR–4047
-  – adapter czujek radiowych ACR–4001
-  – element kontrolno–sterujący EKS–4001
-  – sygnalizator akustyczny na lini dozorowej SAL–4001
-  – przycisk oddymiania RT 42 PL
-  – centrala sygnalizacji pożarowej POLON 4900
-  – centrala systemu oddymiania RZN 4402K



Przedsiębiorstwo "INWESTBUD" Sp. z o.o.,
58-306 Walbrzych, ul. Jaworowa 15a

Projektant br. inst. elektryczne	mgr inż. Przemysław Jaronin	157/DOŚ/03	Data:	07.2013 r.
Asystent br. inst. elektryczne	mgr inż. Krzysztof Leszczyński			
Sprawdzający br. inst. elektryczne	mgr inż. Adam Hołysz	NBGP.V 7342/3/20/96		
Zadanie:	Wykonanie systemu zabezpieczeń p-poż budynku Urzędu Miejskiego przy Pl. Odrodzenia 1 w Boguszowie-Gorcach			
Investor:	Gmina Boguszów-Gorce Pl. Odrodzenia 1, 58-370 Boguszów-Gorce			
Tytuł rys.:	PLAN INSTALACJI SYGNALIZACJI POŻARU I ODDYMIANIA - RZUT STRYCHU			
Skala:			1:100	
Stadium:			PB	
Nr rys.:			6/E	

Skala:	1:100
Stadium:	PB
Nr rys.:	6/IE