


Parter

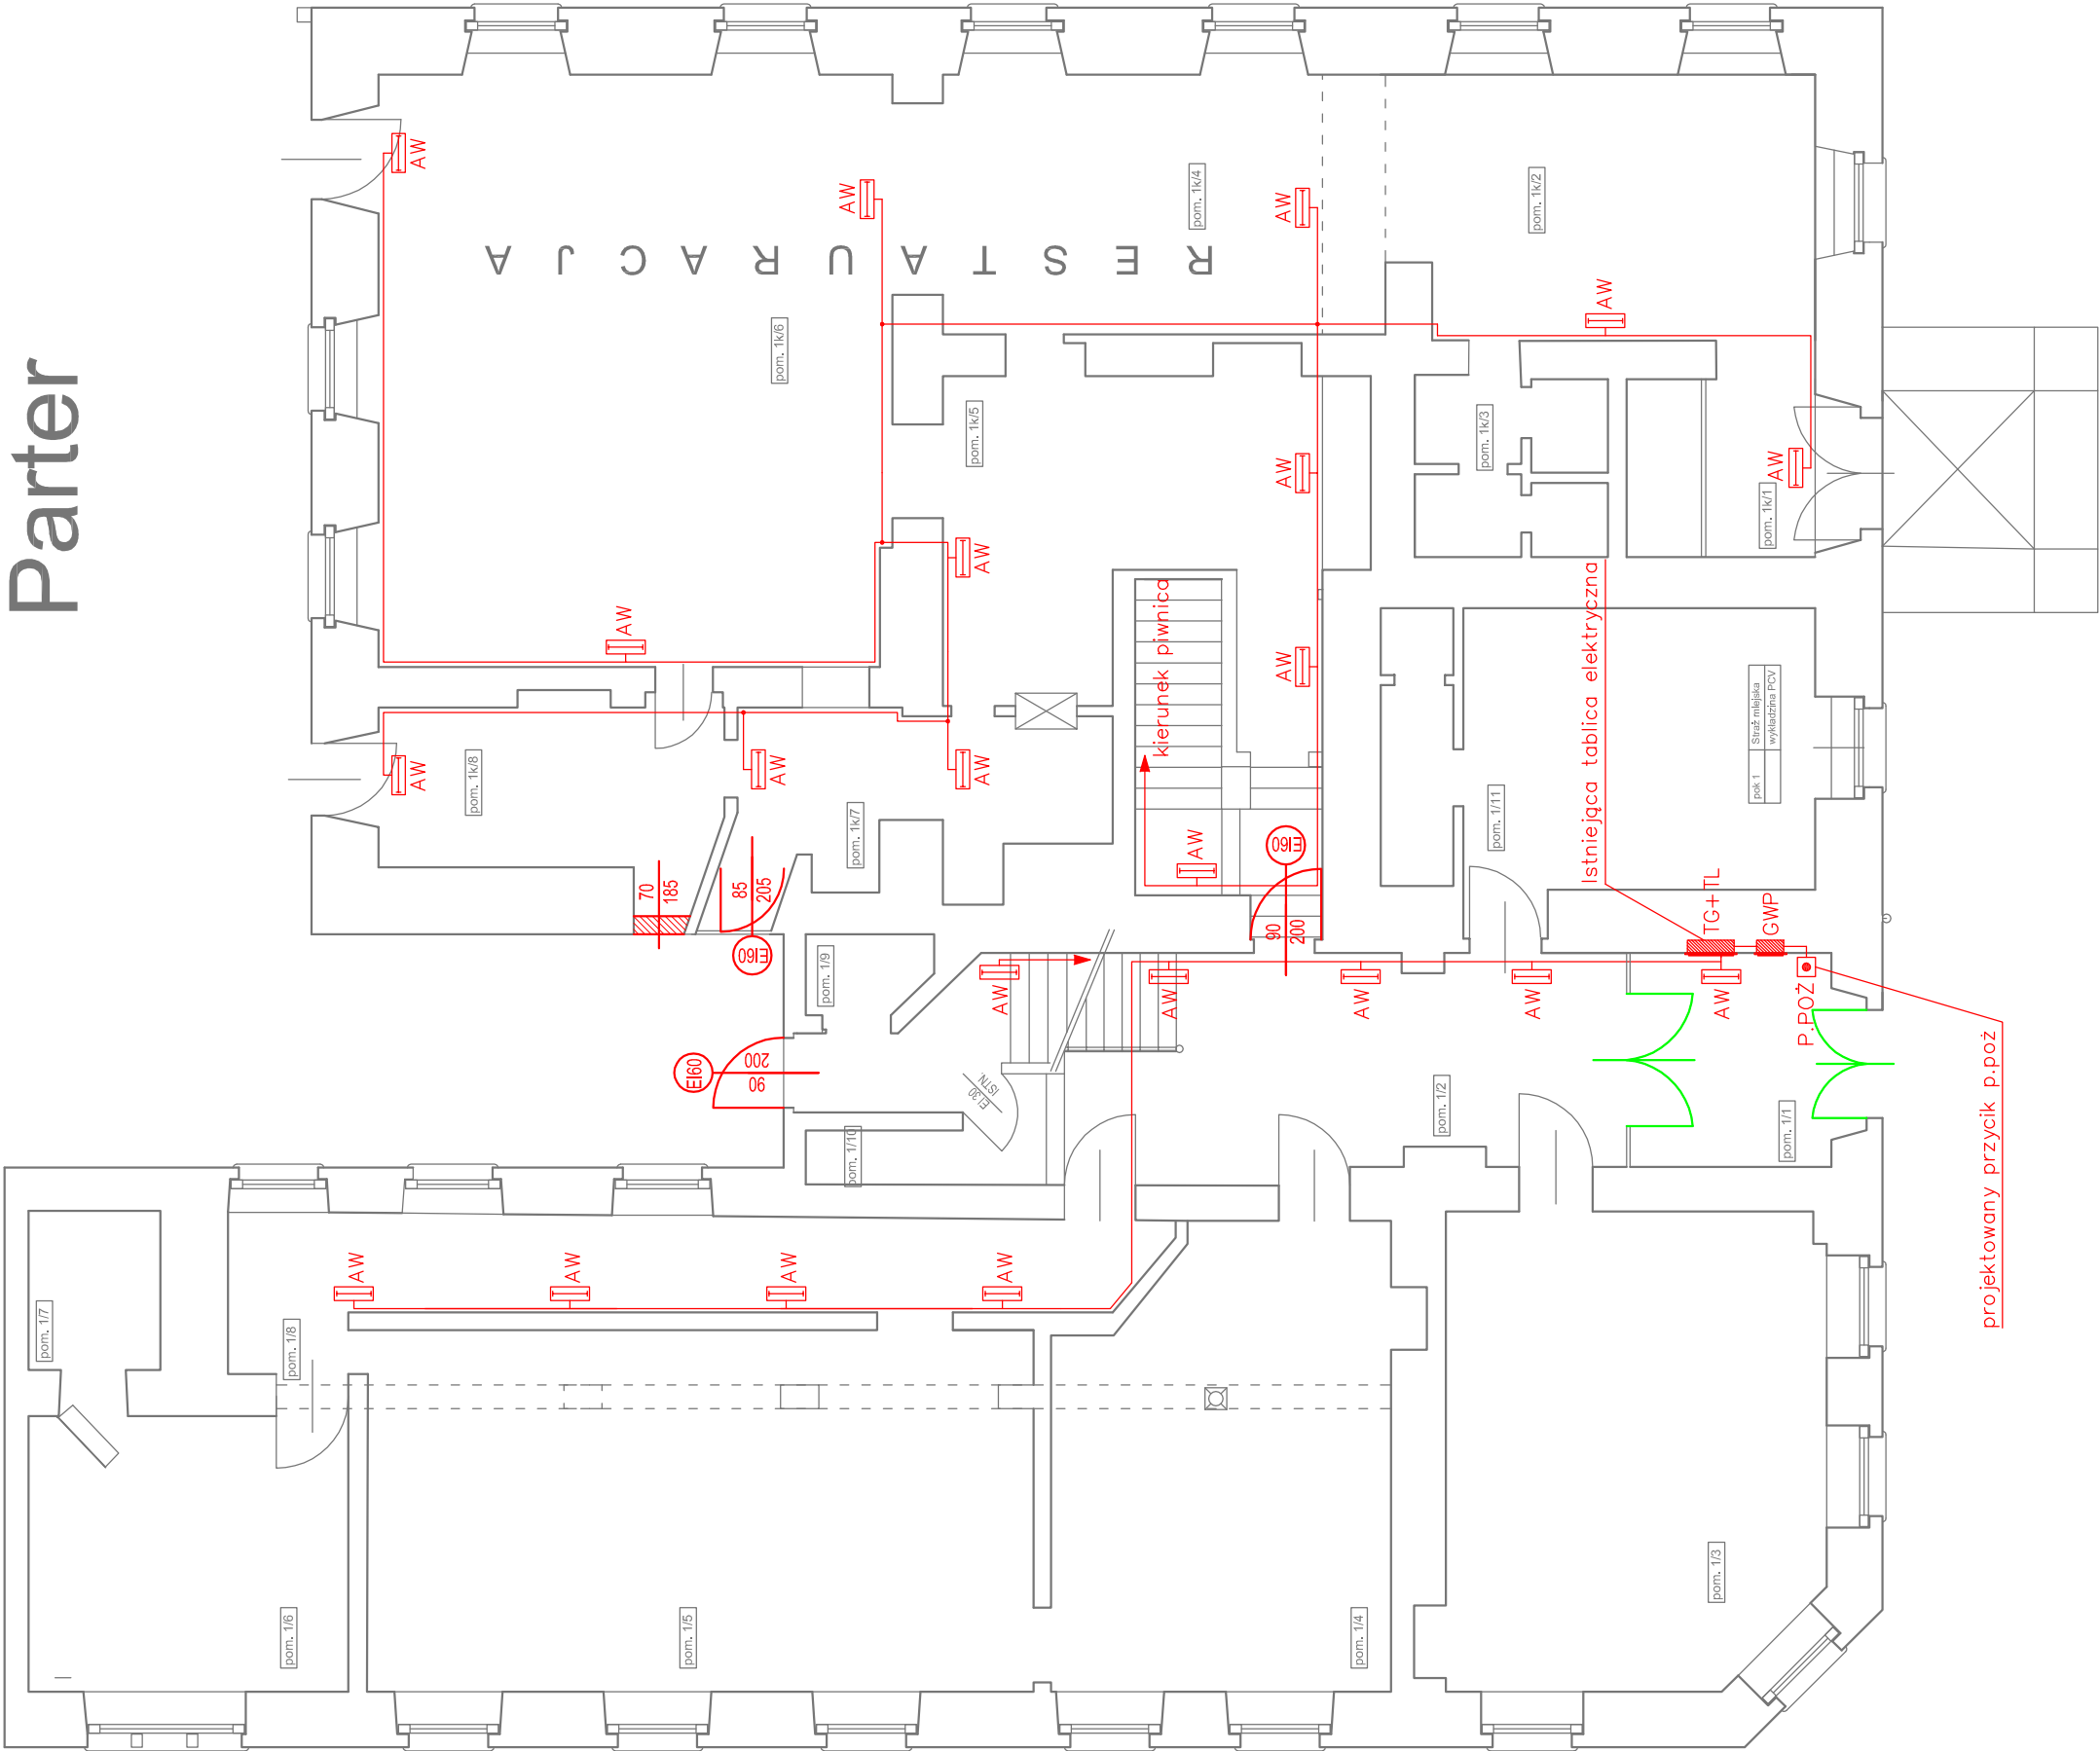

LEGENDA:

 – oprawa oświetlenia ewakuacyjnego 1x8W 3h, wtykowa
AW

UWAGA:

- oprawy mocować na wysokości 2,2–2,4m od poziomu posadzki
- należy zastosować oprawy certyfikowane ze znakiem CNBOP



Przedsiębiorstwo "INWESTBUD" Sp. z o.o.,
58-306 Walbrzych, ul. Jaworowa 15a

Projektant br. inst. elektryczne	mgr inż. Przemysław Jaronin	157/DOŚ/03	Data:
Asystent br. inst. elektryczne	mgr inż. Krzysztof Leszczyński		07.2013 r.
Sprawdzający br. inst. elektryczne	mgr inż. Adam Hołysz	NBGP-V 7342/3/20/96	
Zadanie:	Wykonanie systemu zabezpieczeń p-poż budynku Urzędu Miejskiego przy Pl. Odrodzenia 1 w Bogusławie-Gorcach		
Inwestor:	Gmina Bogusław-Gorce Pl. Odrodzenia 1, 58-370 Bogusław-Gorce		
Tytuł rys.:	PLAN INSTALACJI OŚWIETLENIA EWAKUACYJNEGO - RZUT PARTERU		
Zastrzego się wszelkie prawa wynikające z Ustawy o prawie autorskim. Rysunek niniejszy nie może być w całości lub w części przesyłany, uzupełniany lub odpisywany komputernie, bez pisemnej zgody firmy projektowej			

Skala:	1:100
Stadium:	PB
Nr rys.:	8/IE