


RZUT PARTERU

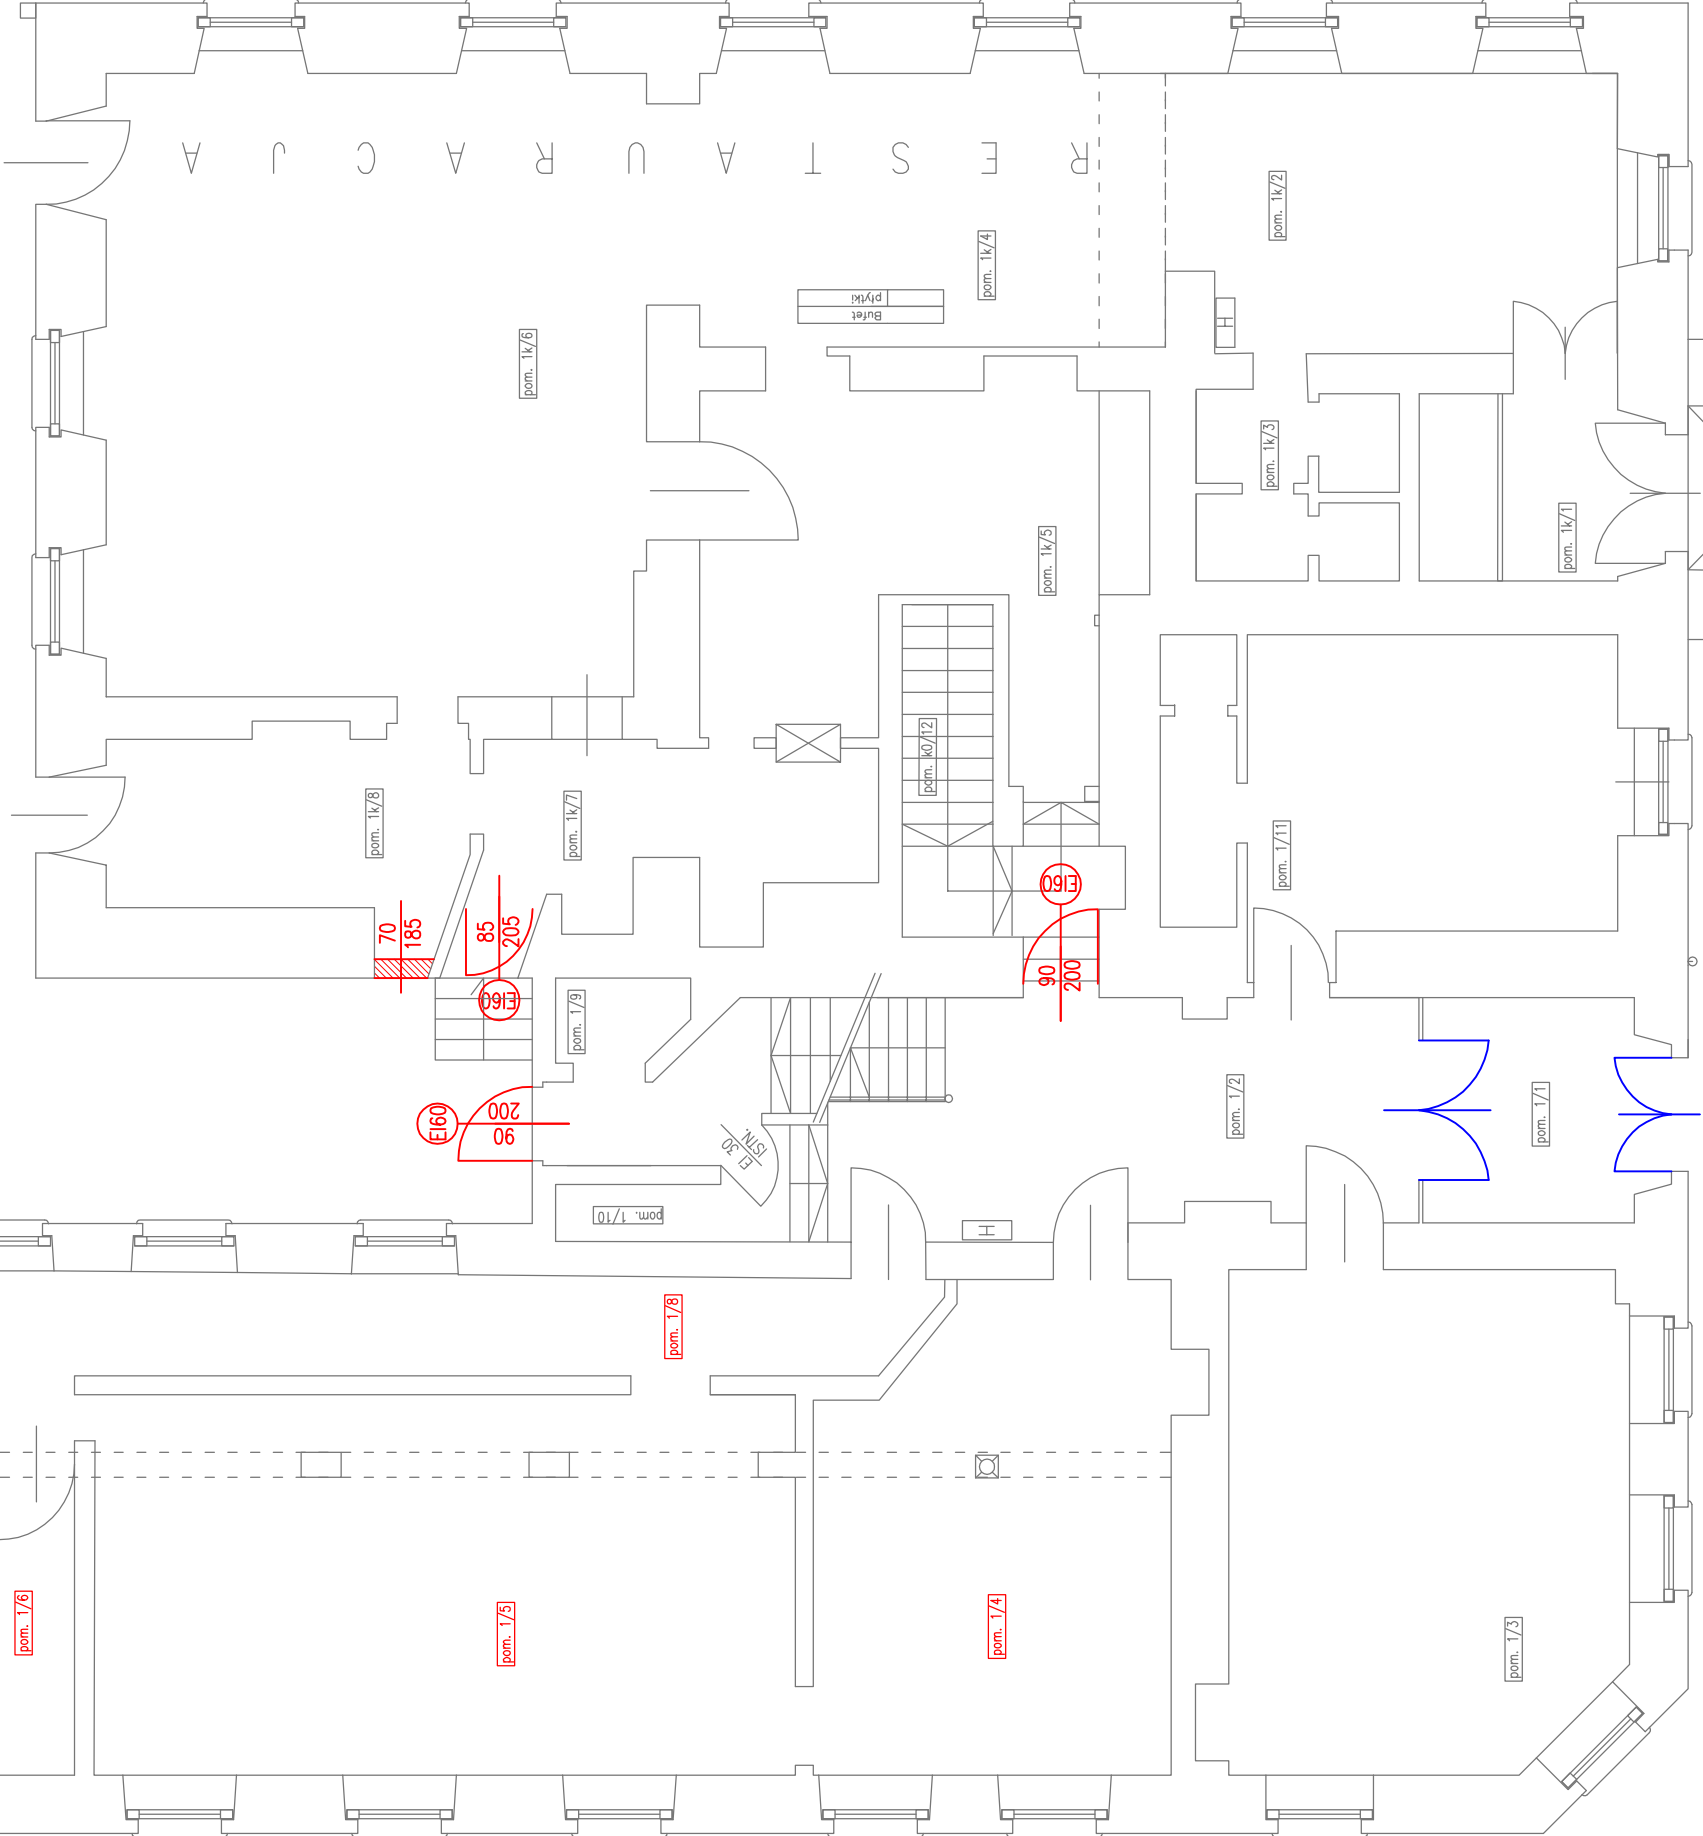

UWAGA!
Przed rozpoczęciem prac sprawdzić
wymiary otworów z natury



– Drzwi przeznaczone do napowietrzania
klatek schodowych, na których należy
zamontować ręcznie uruchamiane blokadę
zabezpieczającą przed zamknięciem.



– zamurowania

– w pomieszczeniach 1/4 i 1/5
istniejące stalowe słupy i podciąg, po
uprzednim demontażu okładziny z
boazerii, należy zabezpieczyć
przeciwpożarowo poprzez malowanie
farbami ogniochronnymi do klasy R60

– w pomieszczeniach 1/5, 1/6, 1/8
istniejącą boazerię należy zaimpregnować
materiałami ogniochronnymi do stopnia
co najmniej trudnopalności,

Przedsiębiorstwo "INWESTBUD" Sp. z o.o.,
58-306 Walbrzych, ul. Jaworowa 15a



Projektant:	mgr inż. Dariusz Stefanik	mgr inż. Magdalena Budka	NBCP.V 7342/3/20/96	157/DOŚ/03	
Sprawdzający:					
Zodanie:	Wykonanie systemu zabezpieczeń p-poż w budynku Urzędu Miejskiego przy Pl. Odrodzenia 1 w Boguszowie-Gorcach dz. nr 353, obręb nr 3 Boguszków	Gmina Boguszków-Gorce	Pl. Odrodzenia 1, 58-370 Boguszków-Gorce	RZUT PARTERU	Tytuł rys.:
Investor:					
Stadium:	PB				Nr rys.: 3
Skala:	1:100				
Data:	06.2013r.				

Zastrzego się wszelkie prawa wynikające z Ustawy o prawie autorskim, rysunek niniejszy nie może być w całości lub w części przerysowany, uzupelniony lub oddzielny komunikat, bez pisemnej zgody firmy projektowej.