


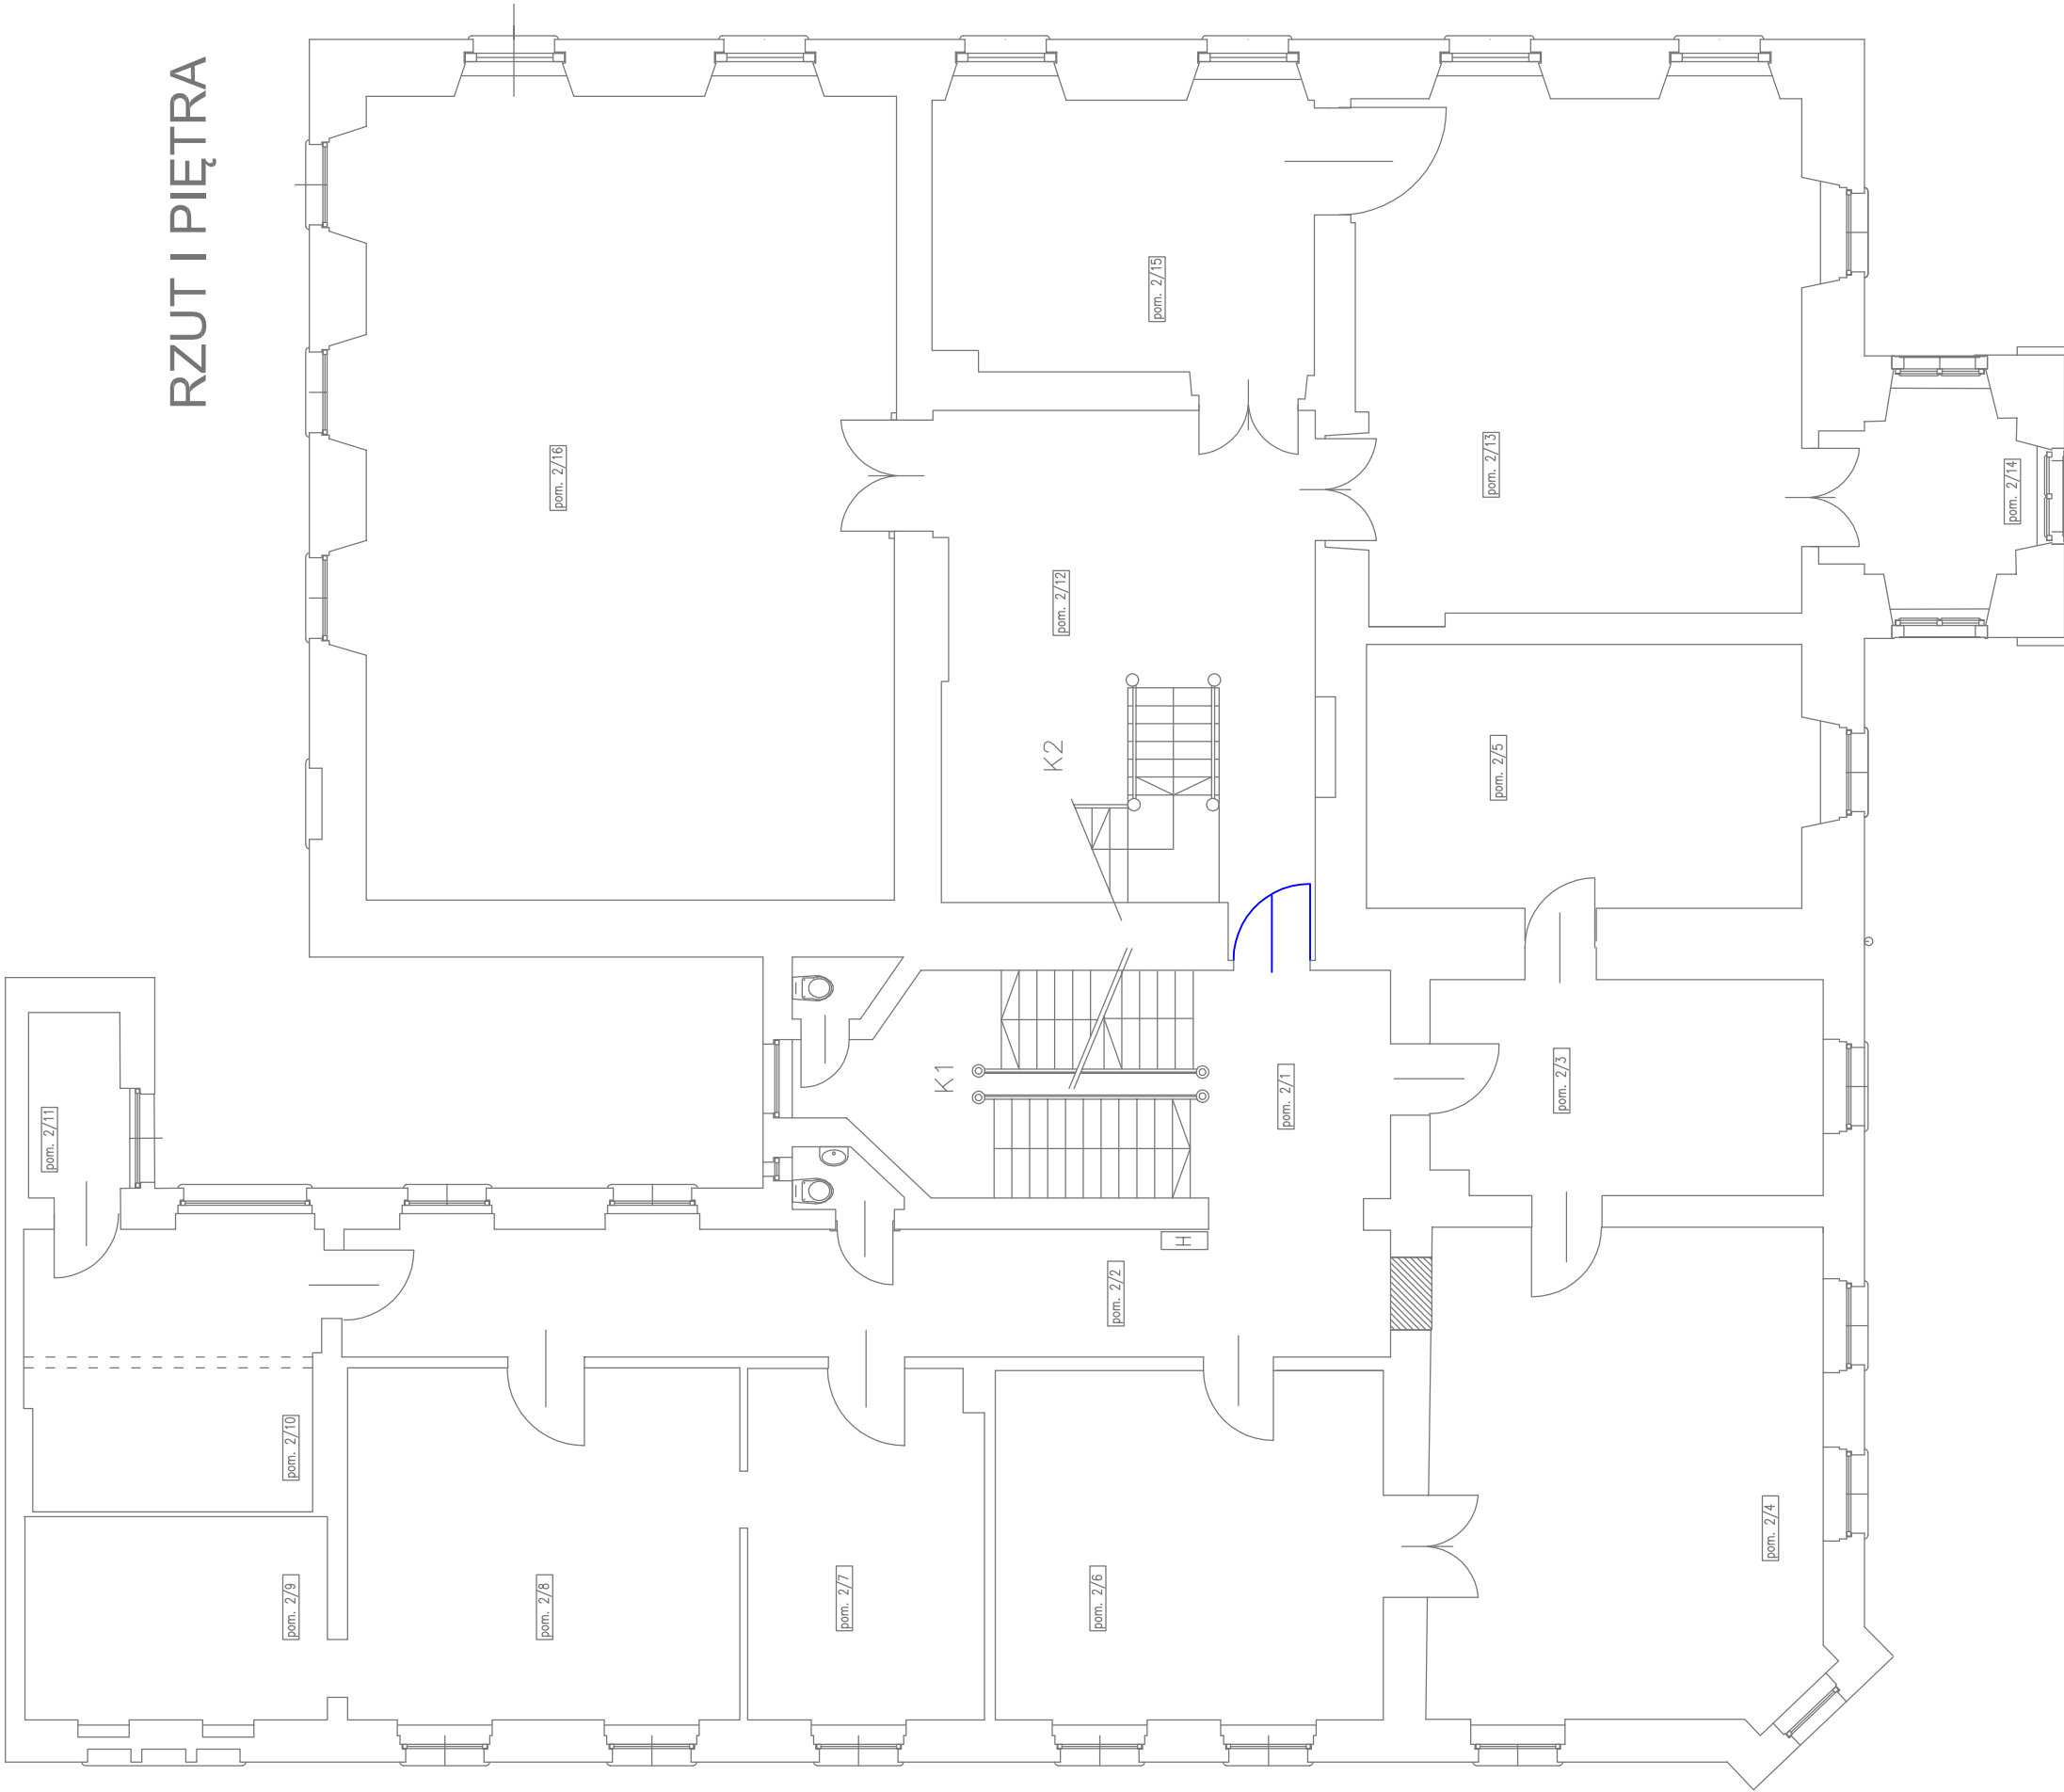

RZUT I PIĘTRA

UWAGA!

Przed rozpoczęciem prac sprawdzić
wymiary otworów z natury



– Drzwi przeznaczone do napowietrzania
klatek schodowych, na których należy
zamontować ręcznie uruchamiane blokadę
zabezpieczającą przed zamknięciem.



– zamurowania

Przedsiębiorstwo "INWESTBUD" Sp. z o.o., 58-306 Walbrzych, ul. Jaworowa 15a			
Projektant:	mgr inż. Dariusz Stefanik	NBP.V 7342/3/20/96	
Sprawdzający:	mgr inż. Magdalena Budka	157/D05/03	
Zadanie:	Wykonanie systemu zabezpieczeń p-poz w budynku Urzędu Miejskiego przy Pl. Odrodzenia 1 w Boguszowie-Górcach		
Investor:	Gmina Boguszów-Gorce Pl. Odrodzenia 1, 58-370 Boguszów-Gorce		
Tytuł rys.:	RZUT I PIĘTRA		
Nr rys.:	PB	Stadium:	dz. nr 353, obręb nr 3 Boguszów
Zastrzego się wszelkie prawa wynajmujące z Urzędu o prawie autorskim. Rysunek niniejszy nie może być w całości lub w części przerysowany, uzupełniany lub odstępny komputerny, bez pisemnej zgody firmy projektowej.			
Skala: 1:100			
Data: 06.2013r.			