


RZUT II PIĘTRA

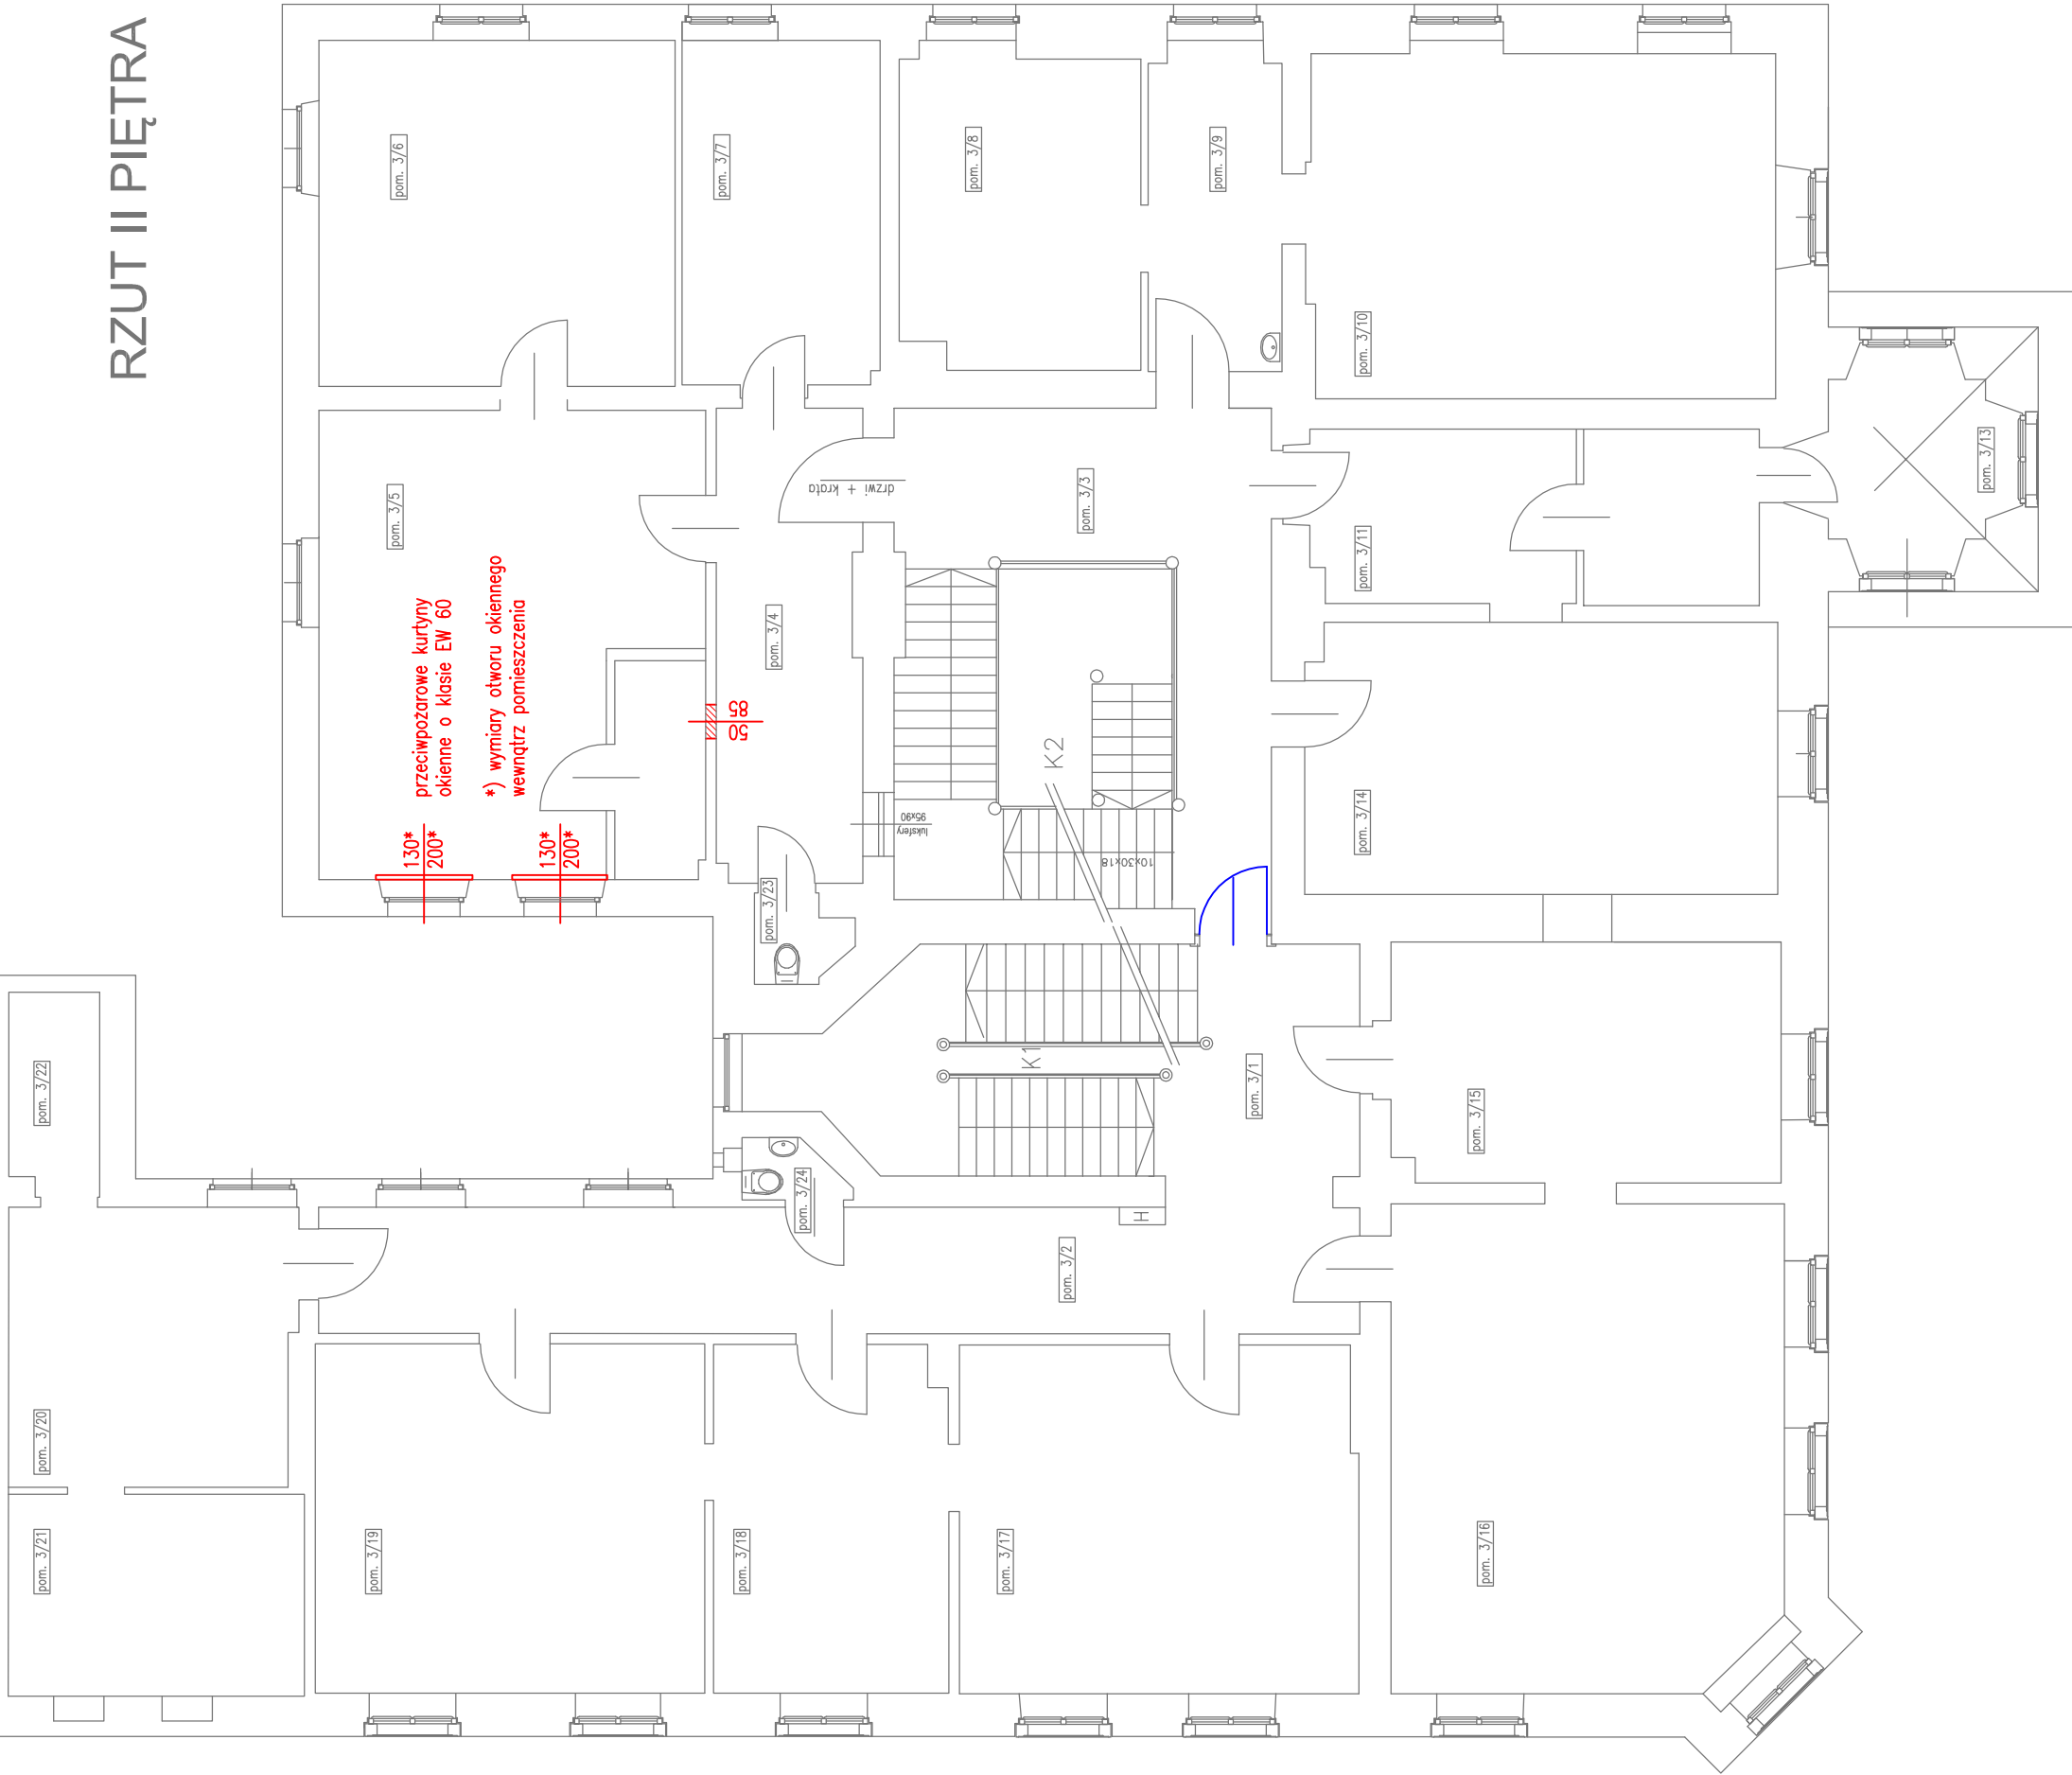

UWAGA!
Przed rozpoczęciem prac sprawdzić
wymiary otworów z natury

- Drzwi przeznaczone do napowietrzania klatek schodowych, na których należy zamontować ręcznie uruchamiane blokady zabezpieczające przed zamknięciem.
- zamurowania

Przedsiębiorstwo "INWESTBUD" Sp. z o.o., 58-306 Walbrzych, ul. Jaworowa 15a		Projektant: mgr inż. Dariusz Stefański		mgr inż. Magdalena Budka		157/DOŚ/03		Data: 06.2013r.	
Zadanie:		Wykonanie systemu zabezpieczeń p-poż w budynku Urzędu Miejskiego przy Pl. Odrodzenia 1 w Boguszowie-Gorcach		dz. nr 353, obręb nr 3 Boguszków		Gmina Boguszków-Gorce		Inwestor:	
Tytuł rys.:		RZUT II PIĘTRA		Nr rys.: 5		Stadium: PB		Zastrzeżenie: Zostaje siewszkie prawa wynikające z listawy o prawie autorskim, rysunek niniejszy nie może być w całości lub w części przyswojony, bez pisemnej zgody firmy projektowej.	