RZUT PODDASZA

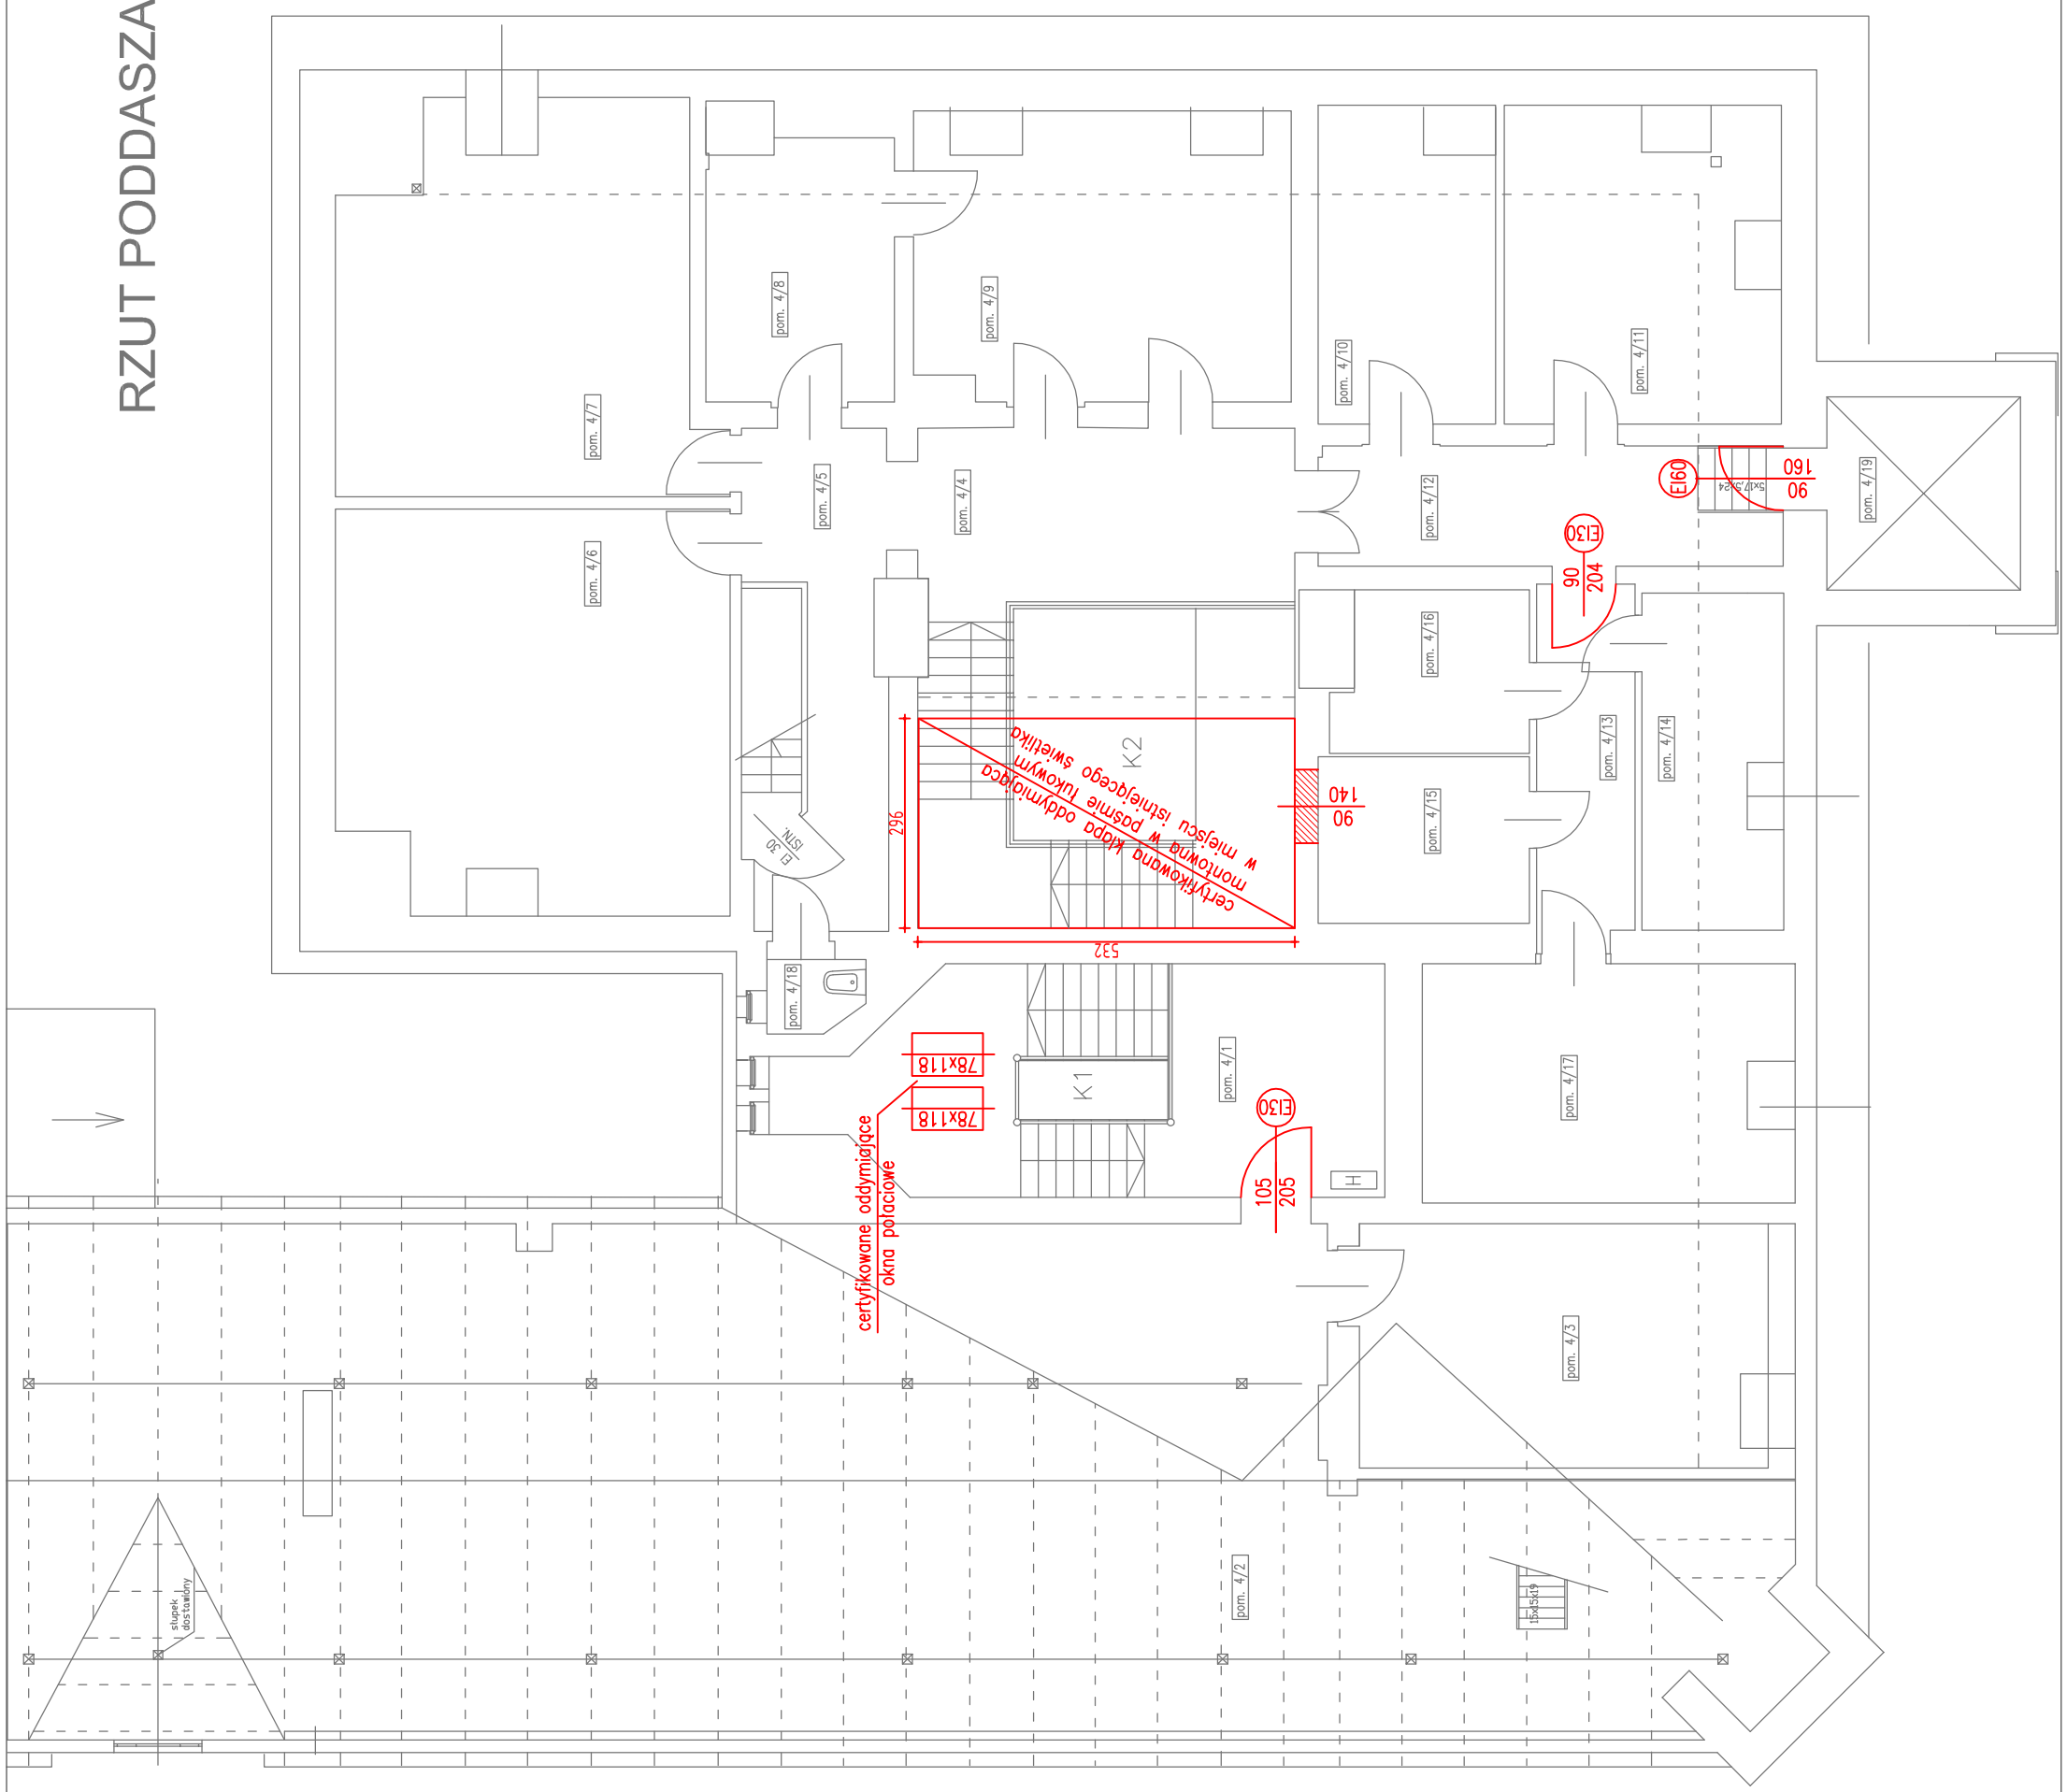

UWAGA!
Przed wymianą drzwi sprawdzić wymiary otworów z natury

– zamurowania

Przedsiębiorstwo "INWESTBUD" Sp. z o.o.,
58-306 Wałbrzych, ul. Jaworowa 15a

INWESTBUD

Projektant:	mgr inż. Dariusz Stefaniak	NBGP.V 7342/3/20/96	
Sprawdzający:	mgr inż. Magdalena Budka	157/DOŚ/03	
Data: 06.2013r.			

Zadanie:	Wykonanie systemu zabezpieczeń p-poż w budynku Urzędu Miejskiego przy Pl. Odrodzenia 1 w Boguszowie-Gorcach dz. nr 353, obręb nr 3 Boguszów
Skala: 1:100	
Inwestor:	Gmina Boguszów-Gorce Pl. Odrodzenia 1, 58-370 Boguszów-Gorce
Stadium: PB	
Tytuł rys.:	RZUT PODDASZA
Nr rys.: 6	

Zastrzega się wszelkie prawa wynikające z ustawy o prawie autorskim. Rysunek niniejszy nie może być w całości lub w części przerysowany, uzupełniony lub odstąpiony komukolwiek, bez pisemnej zgody firmy projektowej