


# RZUT I PIĘTRA

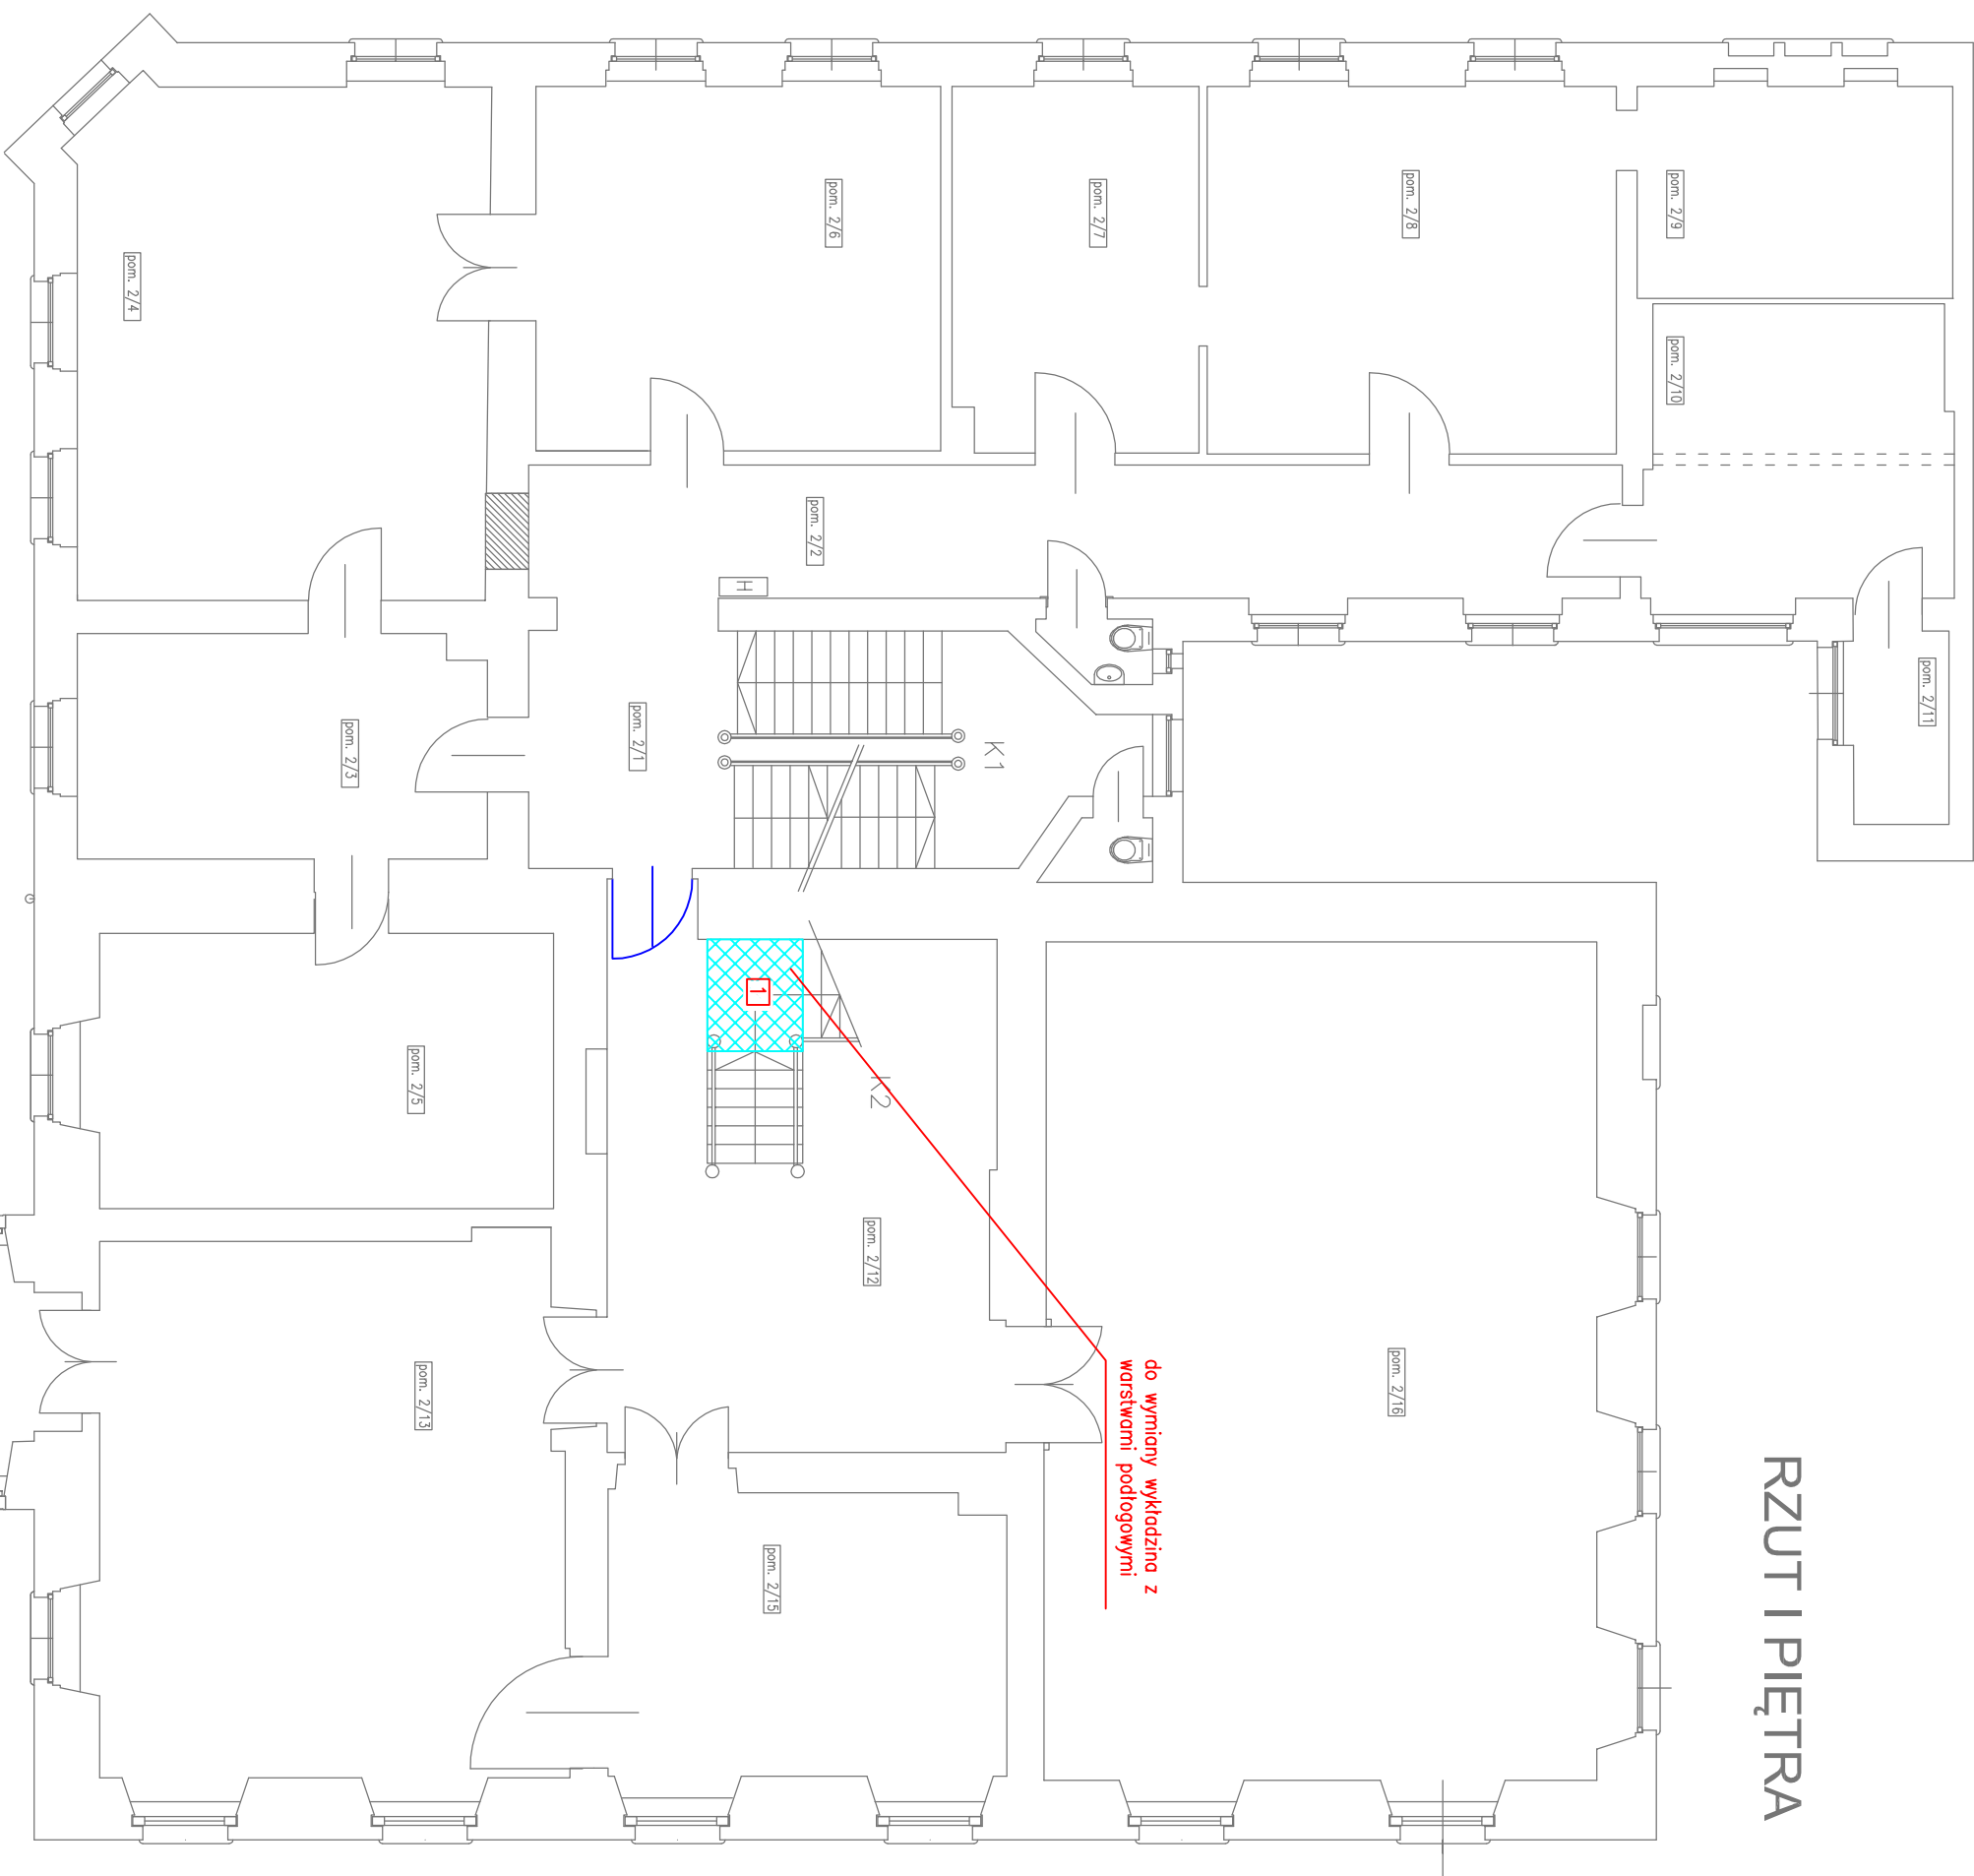

UWAGA!

- spocznik schodowy:
  - rozebrać wykładzinę,
  - zdemontować deski,
  - zamontować nowe deski podłogowe

UWAGA!

Przed rozpoczęciem prac sprawdzić wymiary otworów z natry



– Drzwi przeznaczone do napowietrzania klatek schodowych, na których należy zamontować ręcznie uruchamiane blokadę zabezpieczające przed zamknięciem.



— zamurowania



**Przedsiębiorstwo "INWESTBUD" Sp. z o.o.,  
58-306 Walbrzych, ul. Jaworowa 15a**

|               |   |                     |  |          |           |
|---------------|---|---------------------|--|----------|-----------|
| Projektant:   | mgr inż. Dariusz Stefaniak   | NBGP.V 7342/3/20/96 |  | Data:    |           |
| Sprawdzający: | mgr inż. Magdalena Budka   | 157/DOŚ/03          |  |          | 06.2013r. |
| Zadanie:      | Wykonanie systemu zabezpieczeń p-poż w budynku Urzędu Miejskiego przy Pl. Odrodzenia 1 w Boguszowie-Gorcach dz. nr 353, obręb nr 3 Boguszów |                     |  | Skala:   | 1:100     |
| Inwestor:     | Gmina Boguszów-Gorce<br>Pl. Odrodzenia 1, 58-370 Boguszów-Gorce                                                                             |                     |  | Stadium: | PW        |
| Tytuł rys.:   | RZUT I PIĘTRA   |                     |  | Nr rys.: | 4         |

Zastrzegam wszelkie prawa wynikające z Ustawy o prawie autorskim. Rysunek niniejszy nie może być w całości lub w części przerysowany, uzupełniony lub odstępiony komukolwiek, bez pisemnej zgody firmy projektowej